




a

Sektion A-A

1:100

SKALA 1:100

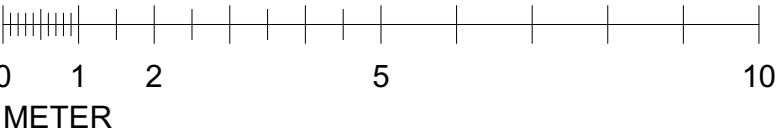

Pärlistickaren 8		Bygglovhandling		DATUM 2020-06-11	
Sektion A-A		ARKITEKTUR+DEVELOPMENT REPPEN WARTIAINEN		ANSVARIG Ingrid Reppen	
UPPDRAAG NR #Pln		RITAD/KONSTR AV	HANDLÄGGARE AM	SKALA A3 1:100	
				NUMMER A-08	BET