


Fasad VÄSTER

Fasad A-B (2)

1:100

SKALA 1:100

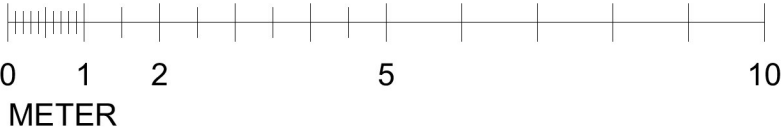

Pärlstickaren 8		Bygglovhandling		DATUM 2020-06-11	
Fasad väster		ARKITEKTUR+DEVELOPMENT REPPEN WARTIAINEN		ANSVARIG Ingrid Reppen	
UPPDRAG NR #PIn		RITAD/KONSTR AV	HANDLÄGGARE AM	SKALA A3 1:100	
		NUMMER A-13		BET	