



FASAD ÖSTER 2

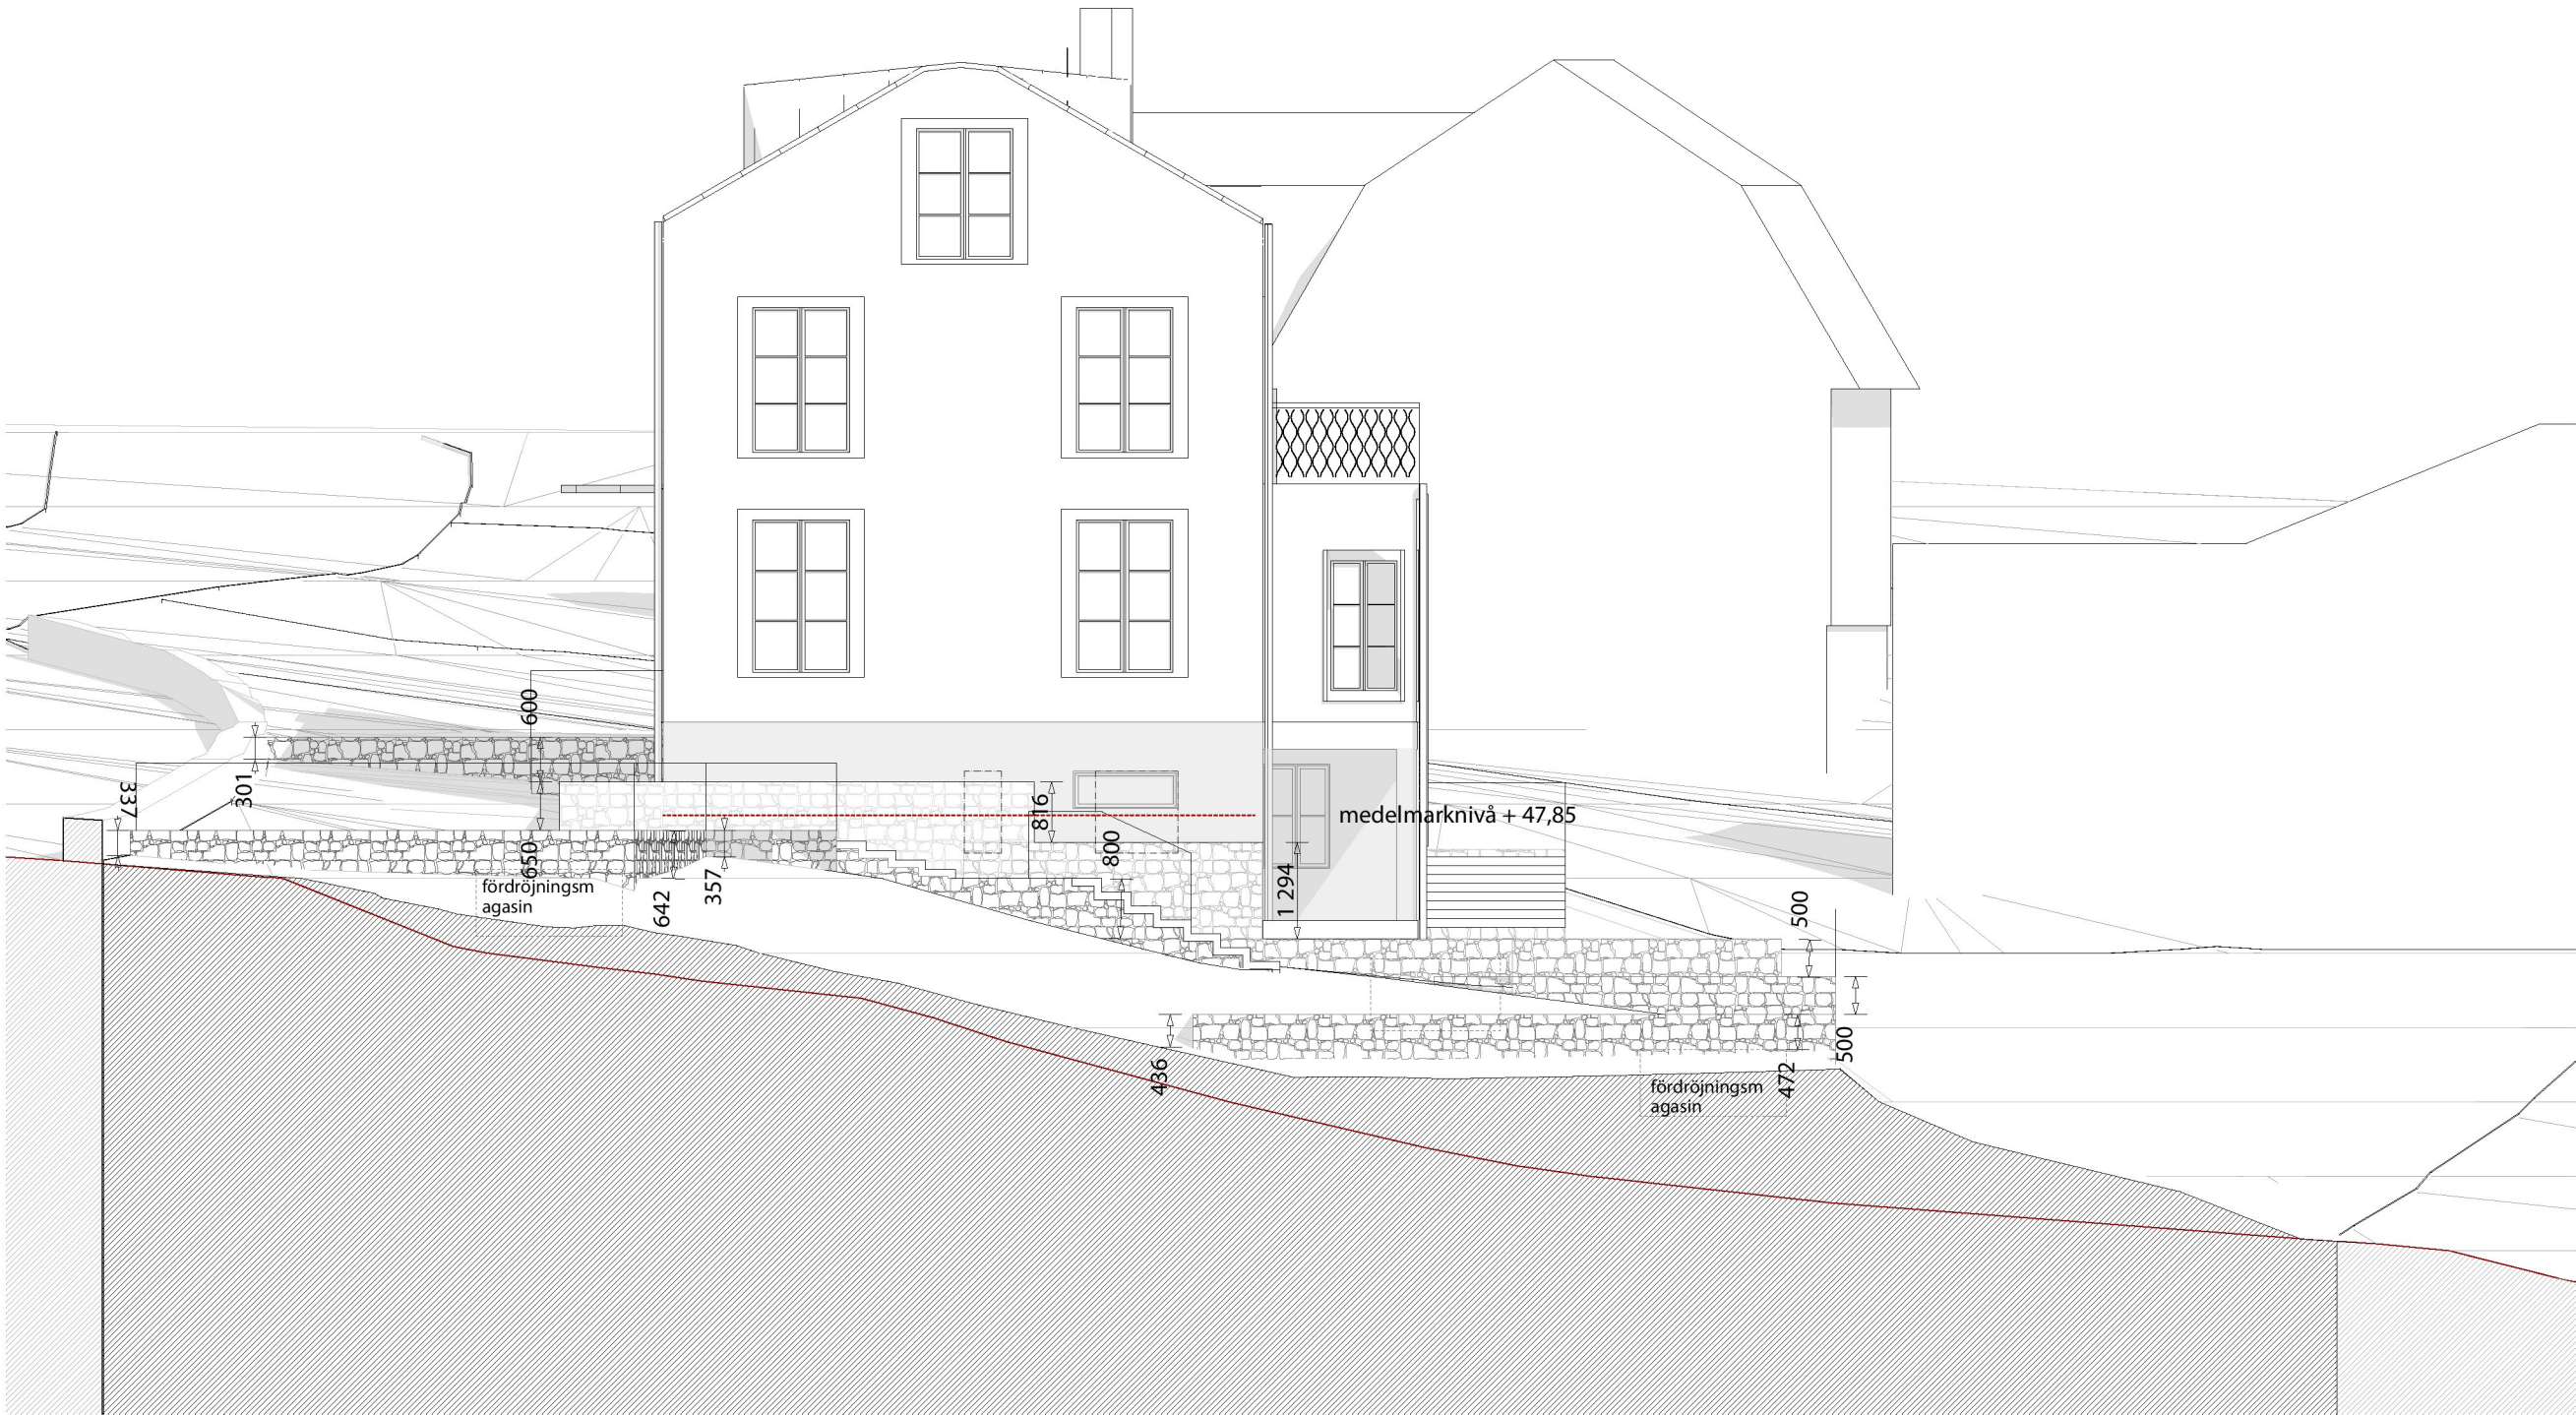

FASAD ÖSTER

Fasad ÖSTER

1:100

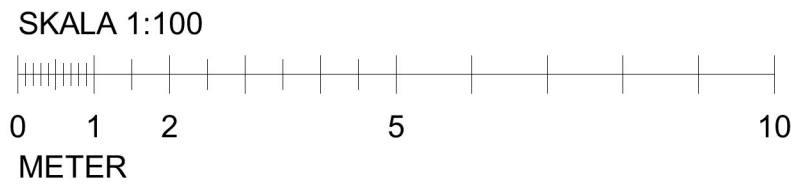

Pärlistickaren 8		Bygglovhandling		DATUM 2020-06-11	
Fasad öster		ARKITEKTUR+DEVELOPMENT REPPEN WARTIAINEN		ANSVARIG Ingrid Reppen	
UPPDRAG NR #PIn		RITAD/KONSTR AV	HANDLÄGGARE AM	SKALA A3 1:100	
				NUMMER A-14	BET