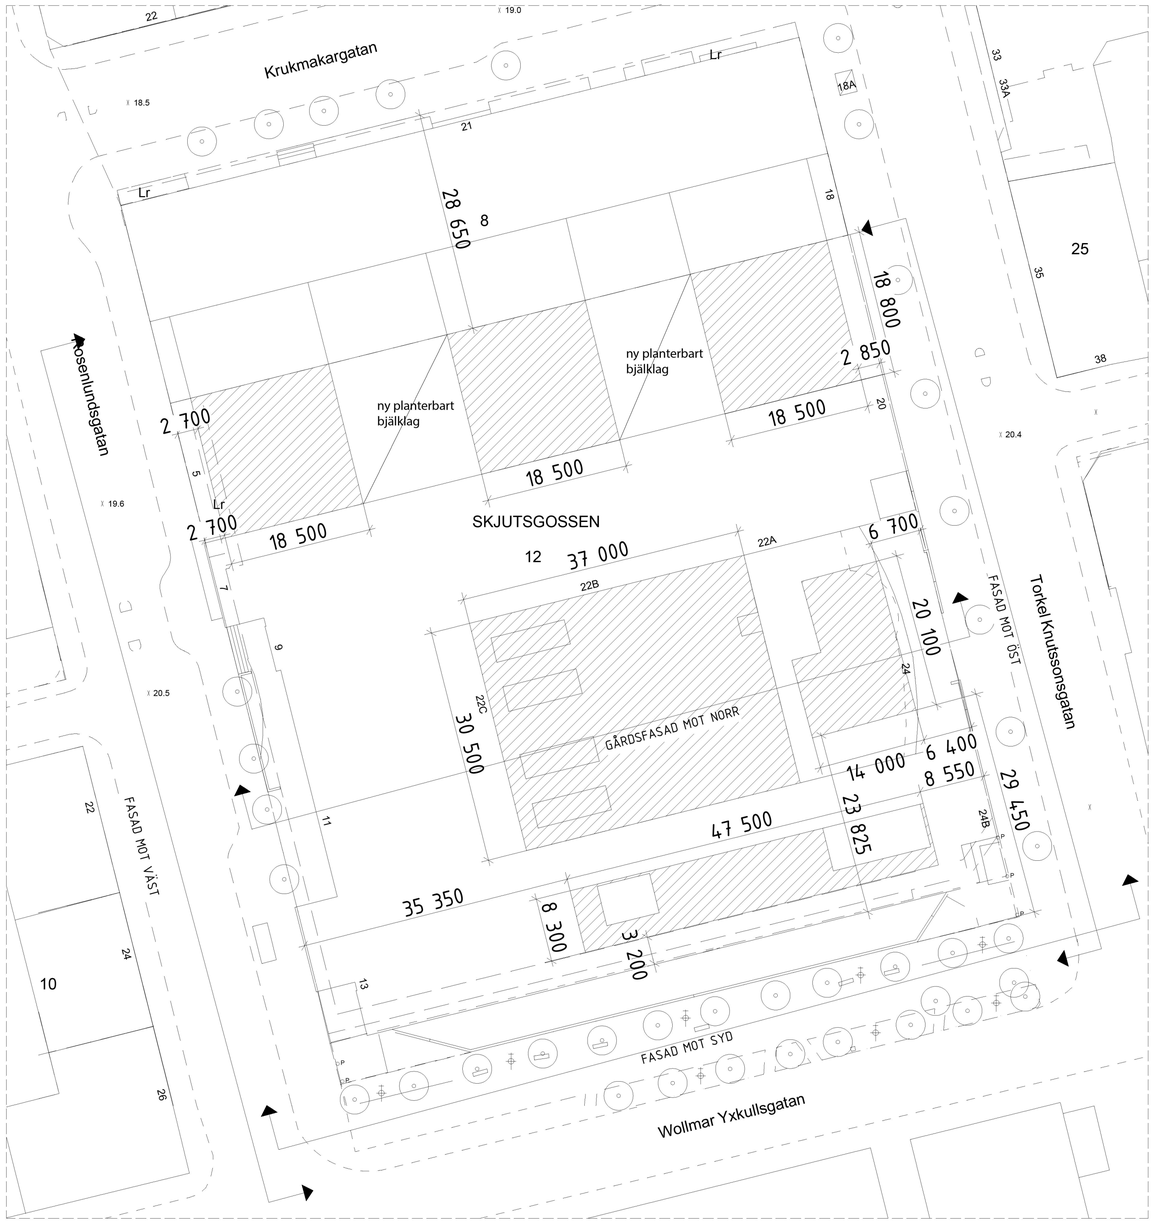

SKALA 1:100

0 1 2 5 10

SKALA 1:200

0 1 2 5 10 15 20

SKALA 1:400

0 5 10 15 20 30 40

N

FÖRKLARINGAR

Samtliga mått kontrolleras på plats före tillverkning. Ritning måste vara försedd med stämpel BYGGHANDLING för att få användas till utförande.

UTDRAG FRÅN BASKARTA SKJUTSGOSSEN 12

SEDUMYTA

FÖRESKRIFTER

HÄNVISNINGAR

BET	ÄNDRING AVSER	DATUM	Sign.

FÖRHANDSBESKED
SKJUTSGOSSEN 12

Scius

Studio Stockholm
Arkitektur

A Studio Stockholm Arkitektur AB, Västgötagatan 2, 118 27 Stockholm, Sweden
T: +46 8 501 266 10

IA
K
V
E
LA

UPPDRAG NR	RITAD AV	HANDLÄGGARE
0763	xx	JNR
DATUM	ANSVARIG	
2020-04-24	CARL-MICHAEL BONDE	

SKJUTSGOSSEN 12
kv. SKJUTSGOSSEN 12
SITUATIONSPLAN

SKALA	NUMMER	BET
1:400 (A1) 1:800 (A3)	SK17	

Inkom till Stockholms stadsbyggnadskontor - 2020-06-18, Dnr 2019-16566