

FÖRKLARINGAR

FASADER FÖR GARAGE EFTER RIVNING AV DEL AV GARAGE. BEF DUBBELFÖNSTER FLYTTAS TILL NY FASAD MOT NORDÖST.

TEGELPANNOR PÅ TAK ÅTERANVÄNDS. FASAD UTFÖRS AV LIGGANDE TRÅPANEL MED GRÖN KULÖR LIKA BEF. GARAGE.

TOTALT RIVS 29,8 KVM AV GARAGET. SPARAD DEL BLIR 11,4 KVM.

TOTAL BYGGRÄTT FÖR TOMTEN: 20 % AV 560 KVM = 112 KVM

BEF. BYGGNAD = 71,3 KVM  
TILLBYGGNAD = 29,3 KVM  
SPARAD DEL AV GARAGE = 11,4 KVM


TOTALT: 112 KVM BYGGNADSAREA PÅ FASTIGHETEN.

BYGGLOVSHANDLING


DATUM 2020-06-15	ARKITEKT GUSTAV APPELL ARKITEKTKONTOR REPSLAGARGATAN 17 B 191 46 STHLM TEL 08 410 212 80
---------------------	--

MURARLAGET 1  
MAGNEBERGSVÄGEN 40  
GARAGE EFTER DELVIS RIVNING  
FASADER

SKALA 1:100 (A3)	NR	BET
---------------------	----	-----

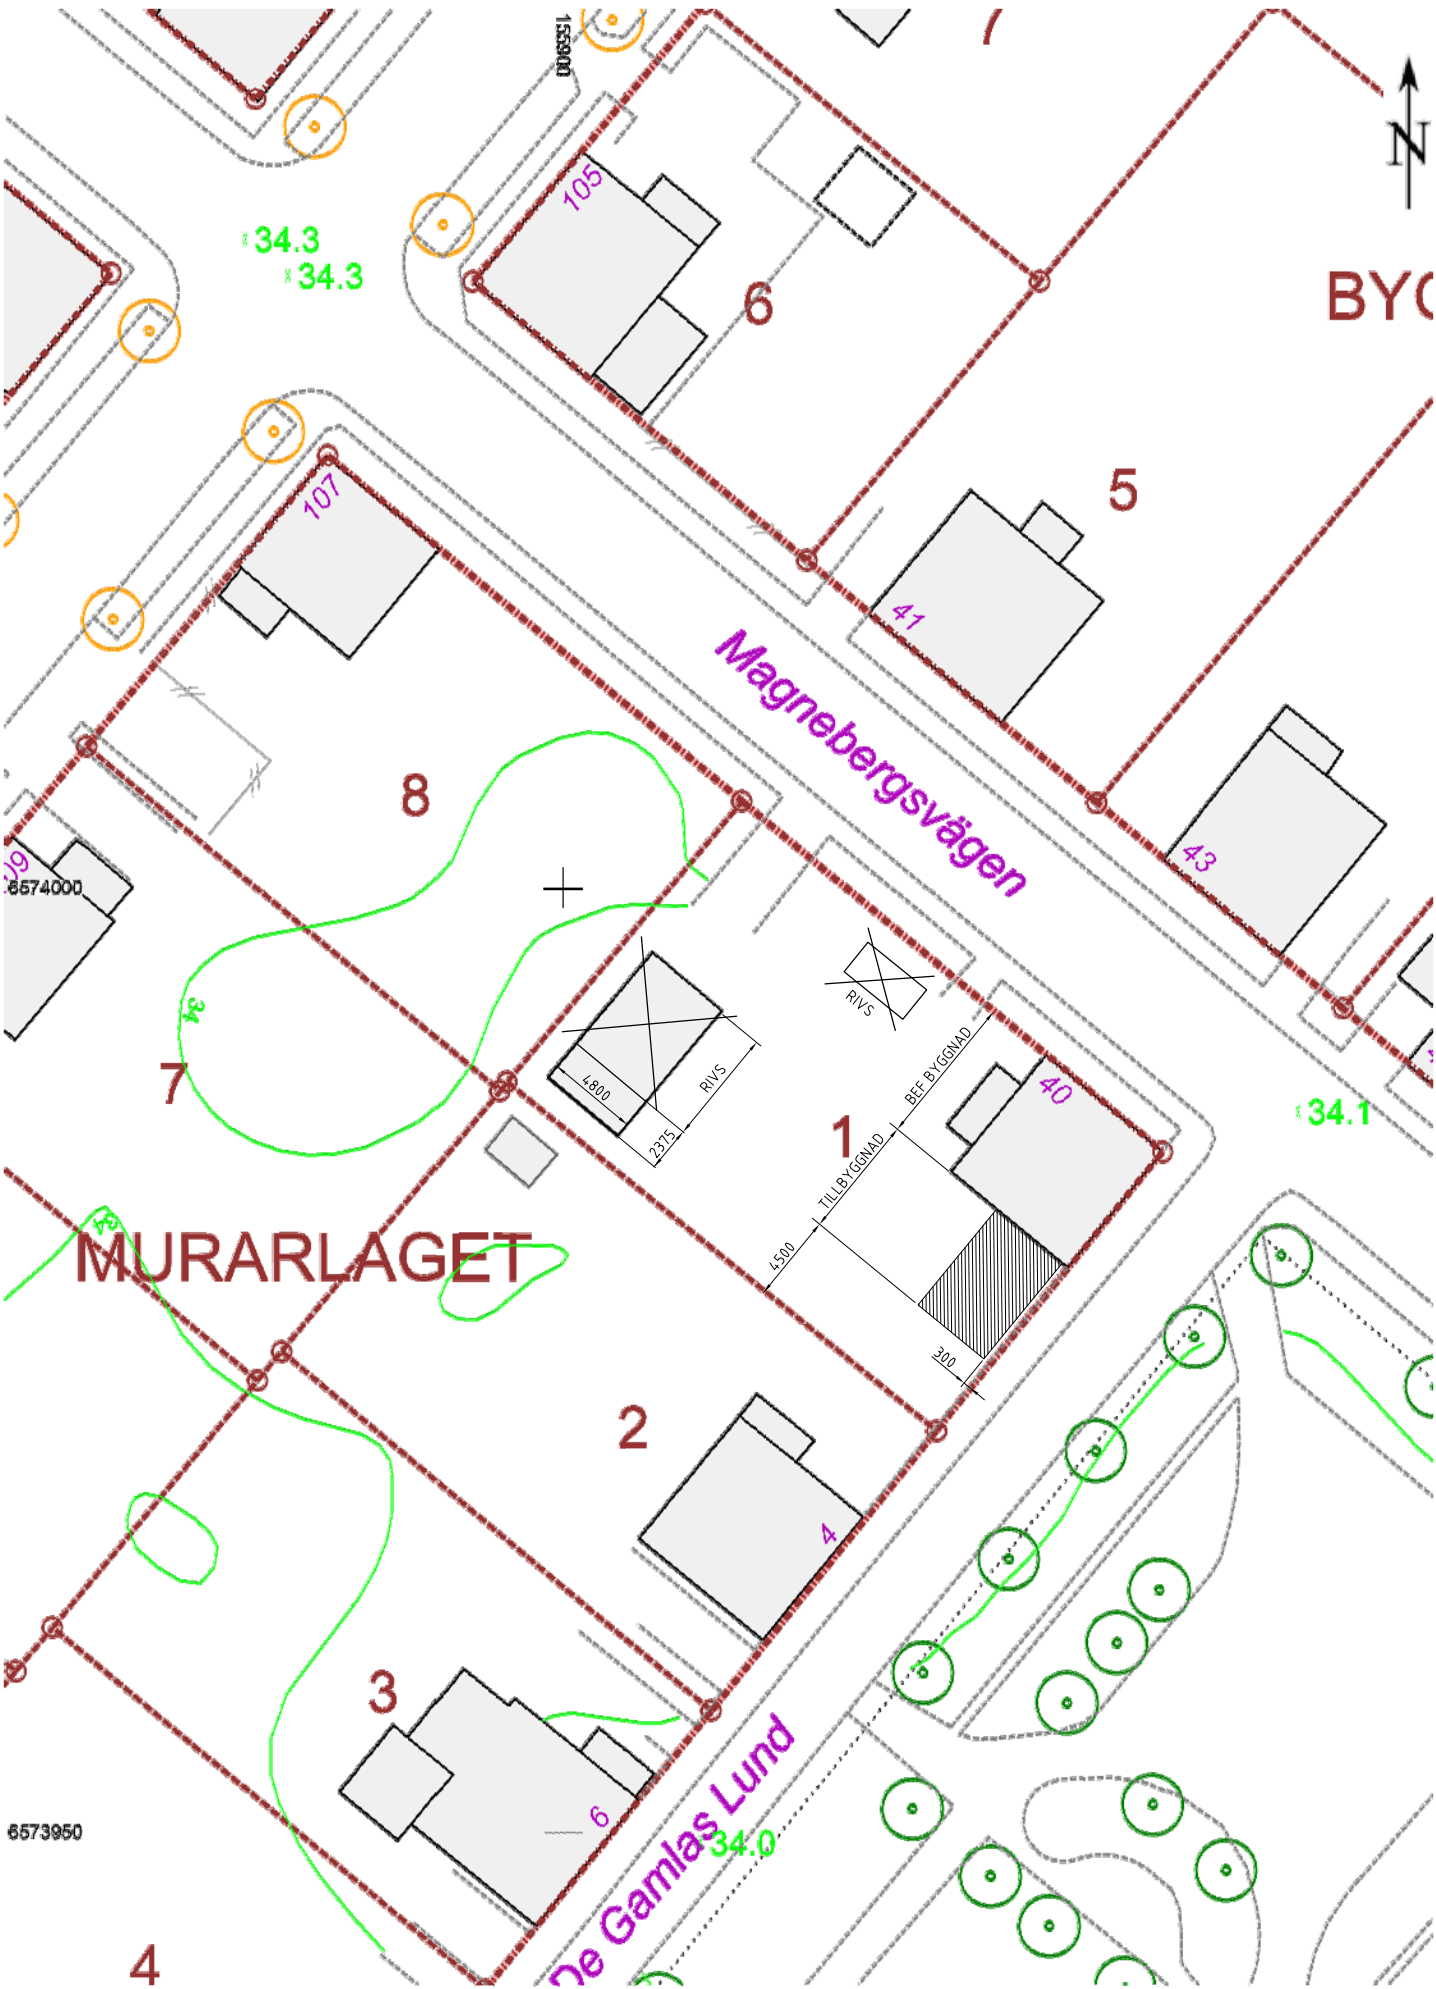

Stockholms Stadsbyggnadskontor 2019-10-22 Skala 1:400

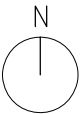

FÖRKLARINGAR

MÅTT ANGES I MILLIMETER

BYGGLOVSHANDLING

DATUM 2020-06-15	ARKITEKT GUSTAV APPELL ARKITEKTKONTOR REPSLAGARGATAN 17 B 118 46 STHLM TEL 08 410 212 80
---------------------	--

MURARLAGET 1  
MAGNEBERGSVÄGEN 40  
TILLBYGGNAD  
SITUATIONSPLAN

SKALA 1:400 (A3)	NR	BET
---------------------	----	-----