

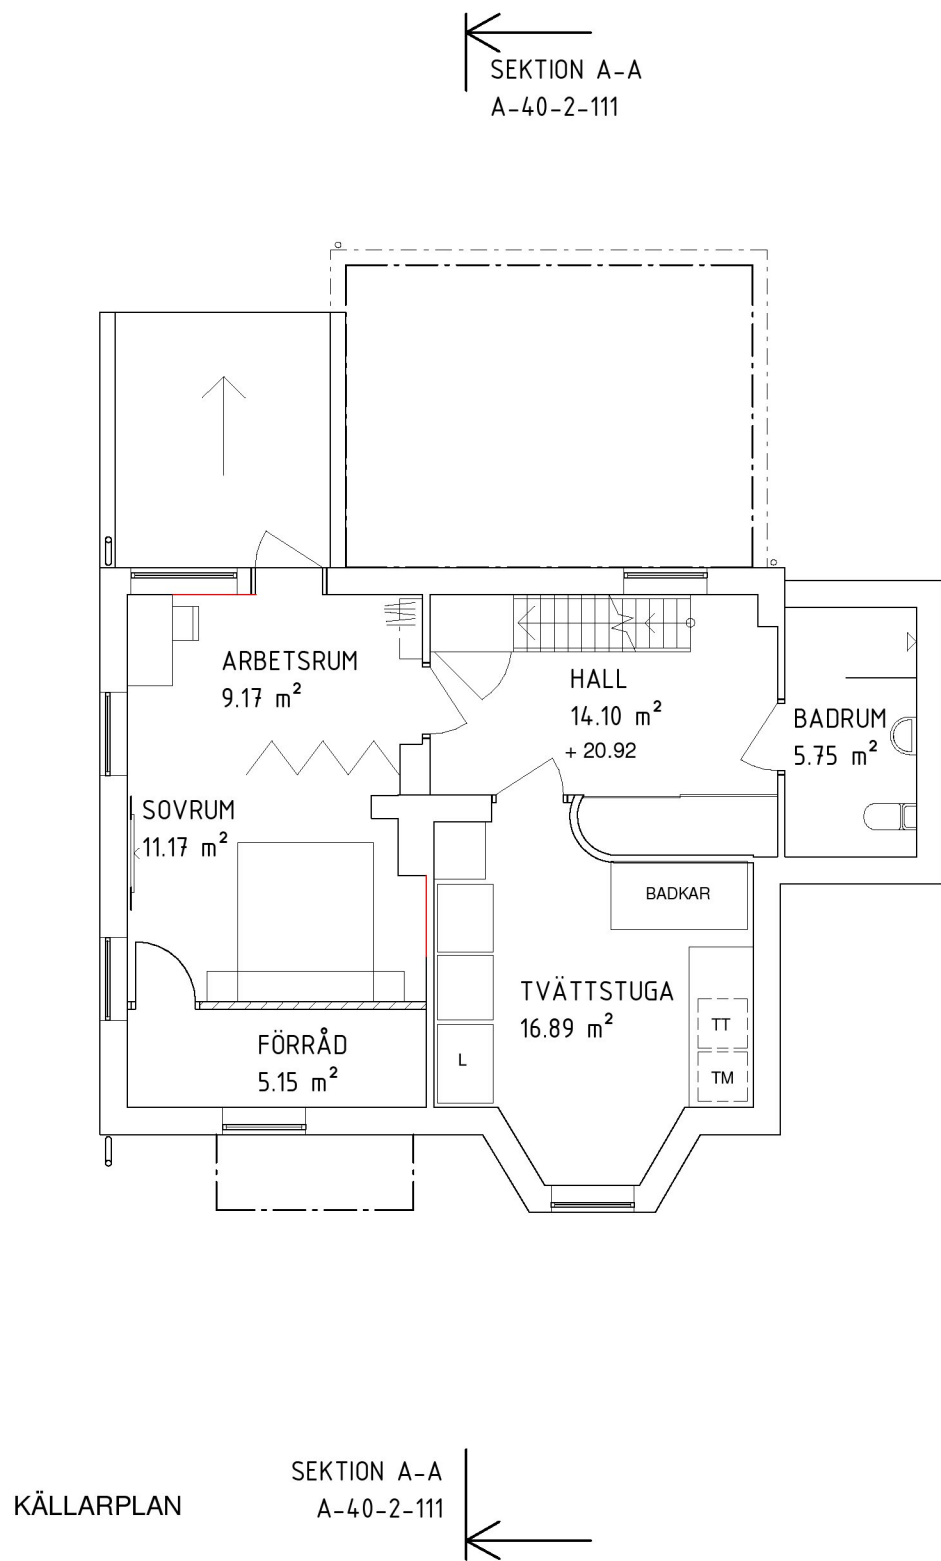


Inkom till Stockholms stadsbyggnadskontor B:2020/06-203-001 2019-11-12 14:54 Margareta vägen 85 BL\_vt

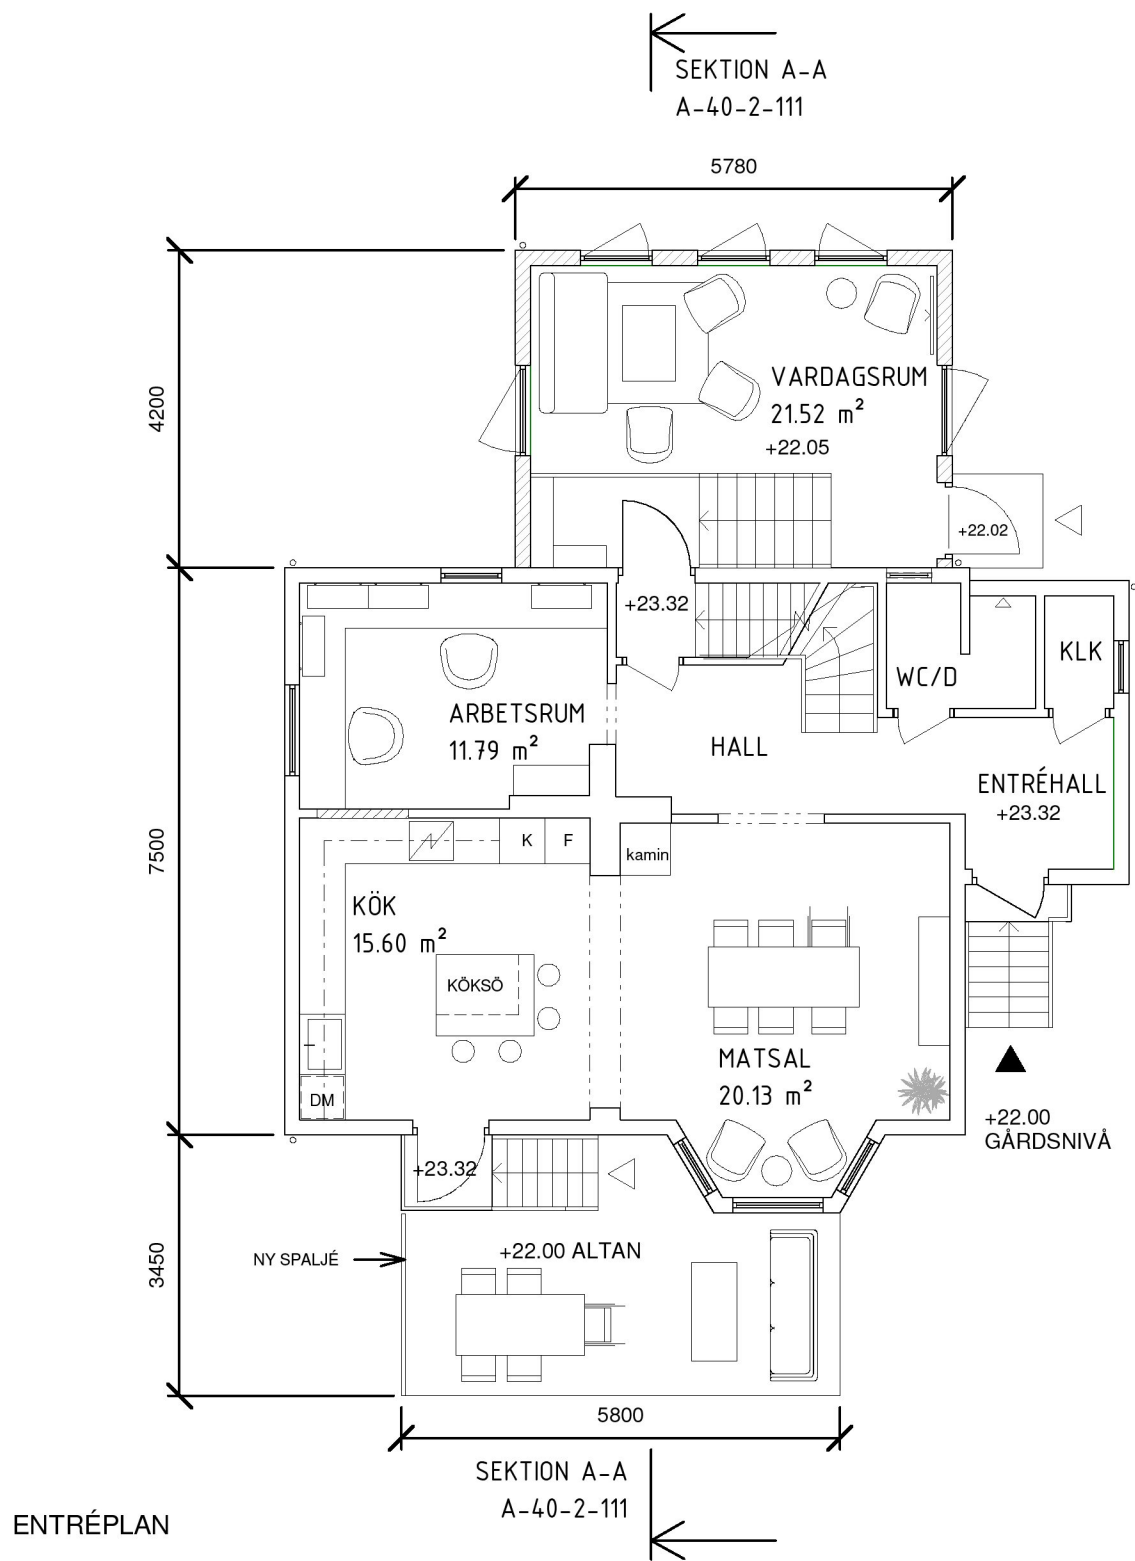

SKALA 1:100

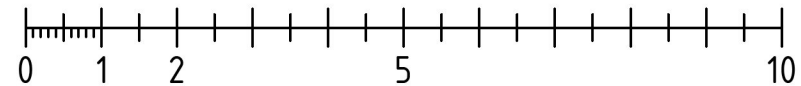

METER

## FÖRKLARINGAR

ALLA MÅTT I MILLIMETER

+ 0.0 PLUSHÖJD I METER

▶ HUVUDENTRÉ

▷ SEKUNDÄR ENTRÉ

BEF. VÄGG

NY VÄGG

BEF. ÖPPNING I VÄGG

NY DÖRR

BEF. DÖRR

NYTT FÖNSTER

BEF. FÖNSTER

## FÖRESKRIFTER

## HÄNVISNINGAR

SITUATIONSPLAN SE RITN.  
A-01-1-001

FASADER SE RITN:  
A-40-3-111  
A-40-3-112

## BYGGLOVSHANDLING

## STOCKLEDNINGEN 19

Margareta vägen 85

LÖNNQVIST & VANAMO ARCHITECTS

A Lönnqvist & Vanamo Architects AB tel. +46763525736

E

M

K

V

VS

UPPRAGNING 1902

RTAD/KONSTRÄV FG

HANDLÄGGARE PIVA

DATUM 2019-11-12

ANSVARIG PIVA

Planritningar

SKALA A1 1:50 A3 1:100

NUMMER A-40-1-111

BET