


SEKTION A-A

SKALA 1:100

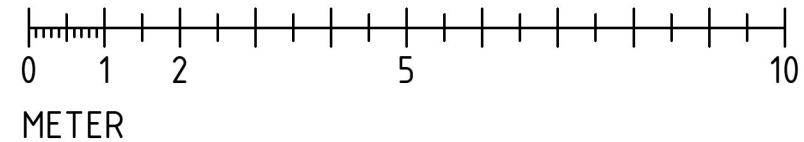

FÖRKLARINGAR

ALLA MÄTT I MILLIMETER

+ 0.0 PLUSHÖJD I METER

BEF.
KONSTRUKTION
NY
KONSTRUKTION

FÖRESKRIFTER

HÄNVISNINGAR

SITUATIONSPLAN SE RITN.
A-01-1-001

FASADER SE RITN:
A-40-3-111
A-40-3-112

BYGGLOVSHANDLING

STOCKLEDNINGEN 19

Margareta vägen 85

LÖNNQVIST & VANAMO
ARCHITECTS

<input checked="" type="checkbox"/>	A Lönnqvist & Vanamo Architects AB	tel. +46763525736
<input type="checkbox"/>	E	
<input type="checkbox"/>	M	
<input type="checkbox"/>	K	
<input type="checkbox"/>	V	
<input type="checkbox"/>	VS	

UPPRAGNING 1902	RITAD/KONSTR FG	HANDLÄGGARE PIVA
DATUM 2019-11-12	ANSVARIG PIVA	

Sektion

SKALA AI 1:50 AS 1:100	NUMMER A-40-2-111	BET
------------------------------	----------------------	-----