

FÖRKLARINGAR

ALLA MÅTT I MILLIMETER
+ 0.0 PLUSHÖJD I METER
// GLAS

FÖRESKRIFTER

NY TILLBYGGNAD MOT INNERGÅRD

FASADMATERIAL

STÄNDE PANEL
SPONTAD PANEL 22X186 MED LOCKLÄKT, 19X37, KULÖR S0500-N, VIT.
KNUTBRÄDER OCH ANDRA TRÄDETALJER, KULÖR S4010-G70Y, GRÖN.

STUPPRÖR, HÄNGRÄNNA OCH PLÅTDETALJER SVARTA LIKA BEF BYGGNAD.

TAK

SVARTA FALSADE TEGELPANNOR LIKA BEF BYGGNAD.

DÖRR OCH FÖNSTER

NYA TRÄFÖNSTER, KARM, SPRÖJSAR OCH FÖNSTERLISTER, KULÖR S4010-G70Y, GRÖN.

NY GLASAD YTTERDÖRR AV TRÄ, KULÖR S4010-G70Y, GRÖN.

RENOVERING AV/TILLÄGG TILL BEFINTLIG BYGGNAD

FASADMATERIAL

NY STÄNDE PANEL
SPONTAD PANEL 22X186 MED LOCKLÄKT, 19X37, KULÖR S0500-N, VIT.
KNUTBRÄDER OCH ANDRA TRÄDETALJER, KULÖR S4010-G70Y, GRÖN.

DÖRR OCH FÖNSTER

NYA TRÄFÖNSTER, KARM, SPRÖJSAR OCH FÖNSTERLISTER, KULÖR S4010-G70Y, GRÖN.

NY GLASAD YTTERDÖRR AV TRÄ, KULÖR S4010-G70Y, GRÖN.

ALTAN

GRÅ MARKSTENBELÄGGNING

SPALJÉ

FURUSPALJÉ MED KLÄTTERVÄXTER

TRAPPA
GRÅ BETONGTRAPPA MED PINNRÄCKE, KULÖR SVART LIKA BEF.

HÄNVISNINGAR

SITUATIONSPLAN SE RITN.

A-01-1-001

FASADER SE RITN:

A-40-3-111

A-40-3-112

B		200623	PIVA
A		200603	PIVA

BYGGLOVSHANDLING

STOCKLEDNINGEN 19

Margaretavägen 85

LÖNNQVIST & VANAMO ARCHITECTS


A Lönnqvist & Vanamo Architects AB tel. +46763525736

E
M
K
V
VS


UPPRAGNR 1902	RITAD/KONSTRAV FG	HANDLÄGGARE PIVA
DATUM 2019-11-12	ANSVARIG FG	

Fasader Nordväst, Nordost

SKALA A1 1:50 A2 1:100	NUMMER A-40-3-111	BET B
------------------------------	----------------------	----------

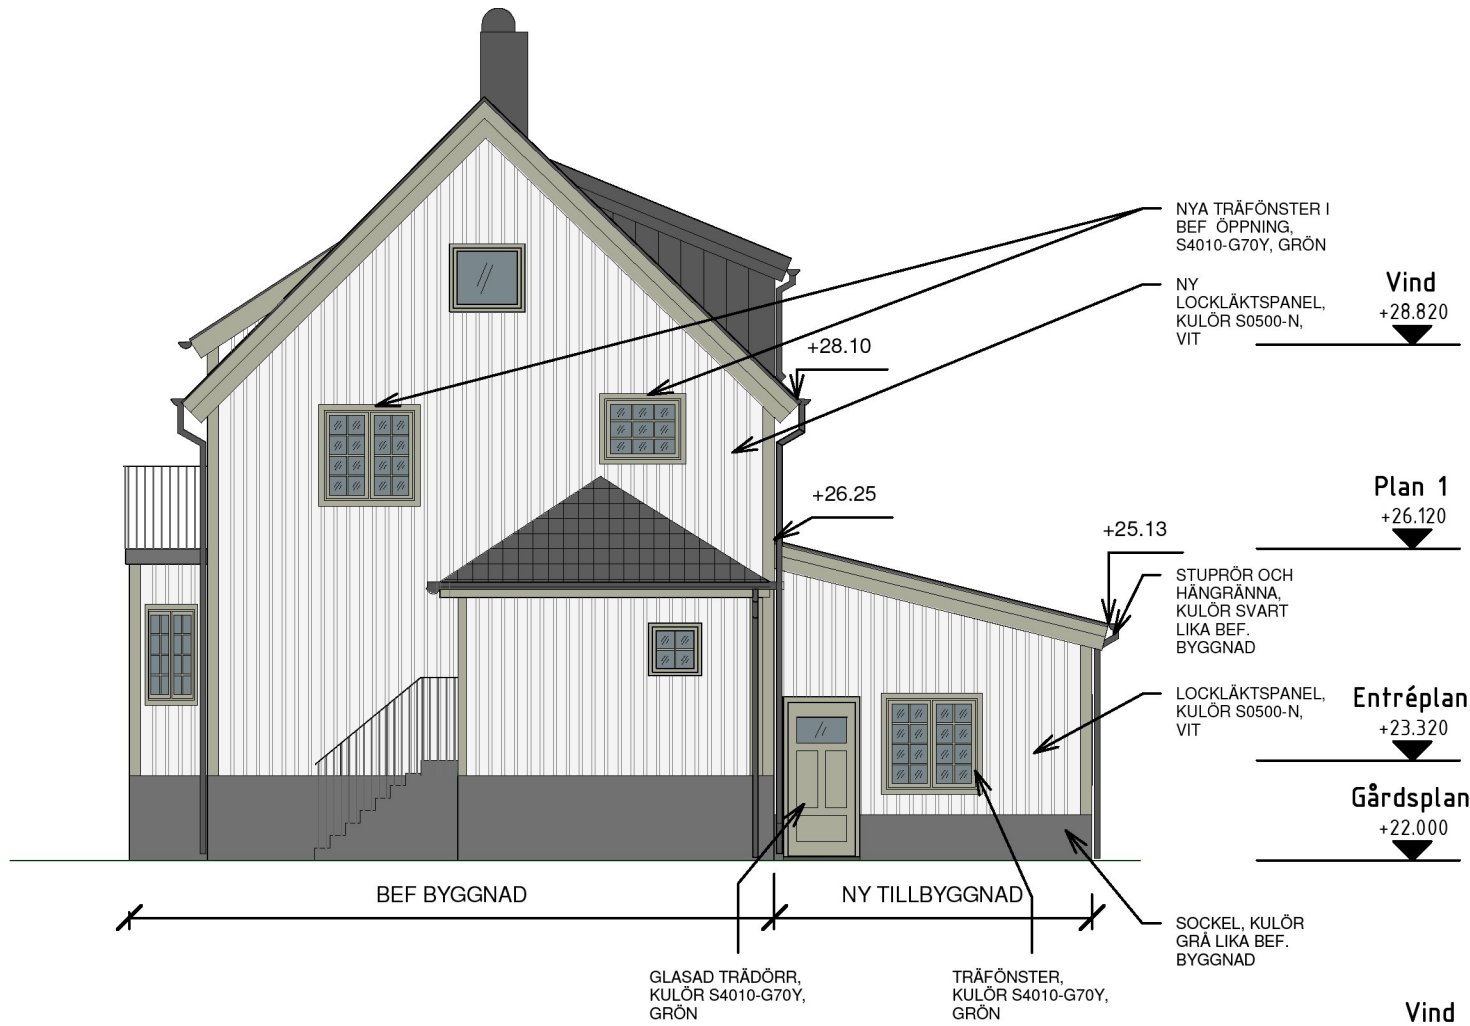


FASAD SYDOST

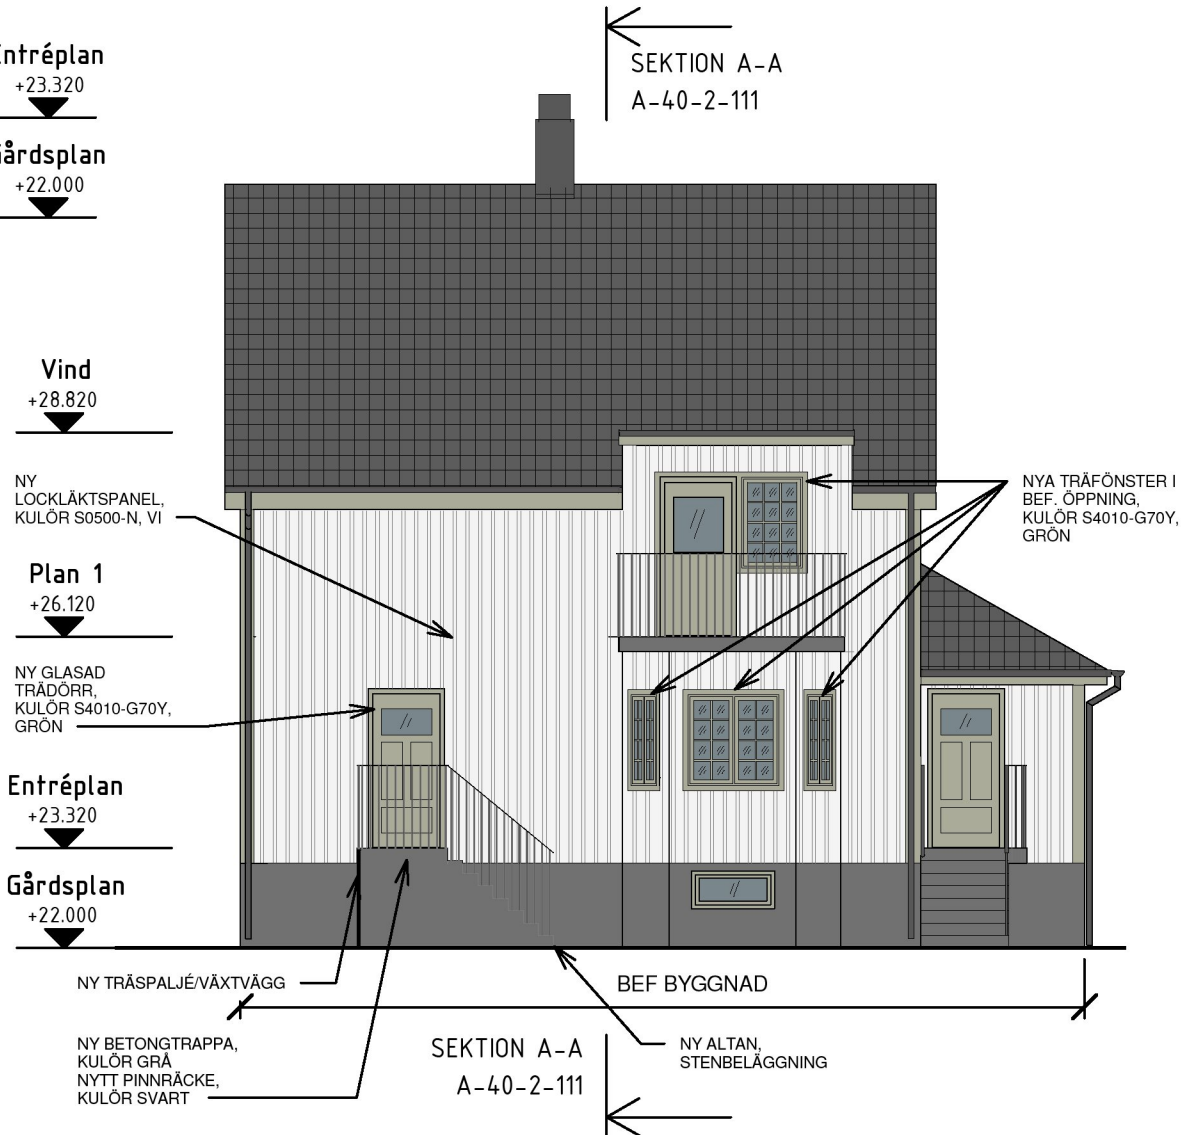

FASAD SYDVÄST

SKALA 1:100

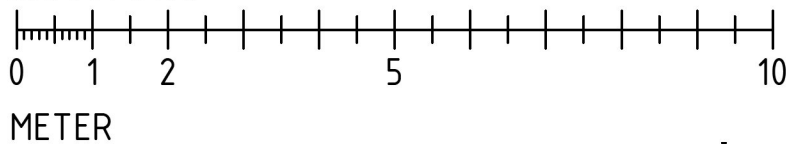

FÖRKLARINGAR

SE RITN.
A-40-2-111

FÖRESKRIFTER

SE RITN.
A-40-3-111

HÄNVISNINGAR

SE RITN.
A-40-2-111

B		200623	PIVA
A		200603	PIVA

BYGGLOVSHANDLING

STOCKLEDNINGEN 19

Margaretavägen 85

LÖNNQVIST & VANAMO ARCHITECTS

☒ A Lönnqvist & Vanamo Architects AB tel. +46763525736

E

M

K

V

VS

UPPRISNING 1902	RITAD/KONSTRÄV FG	HÄNDELÄGGARE PIVA
DATUM 2019-11-12	ANSVARIG PIVA	

Fasader Sydost, Sydväst

SKALA AI 1:50 AS 1:100	NUMMER A-40-3-112	BET B
------------------------------	----------------------	----------