



NYTT TRÄFÖNSTER TYP 1
ELEVATION 1:20

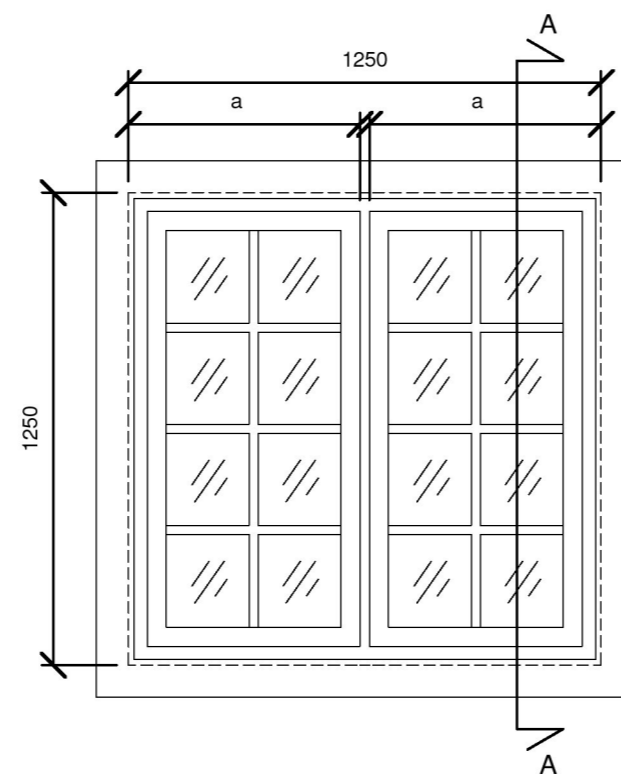

NYTT TRÄFÖNSTER TYP 2
ELEVATION 1:20

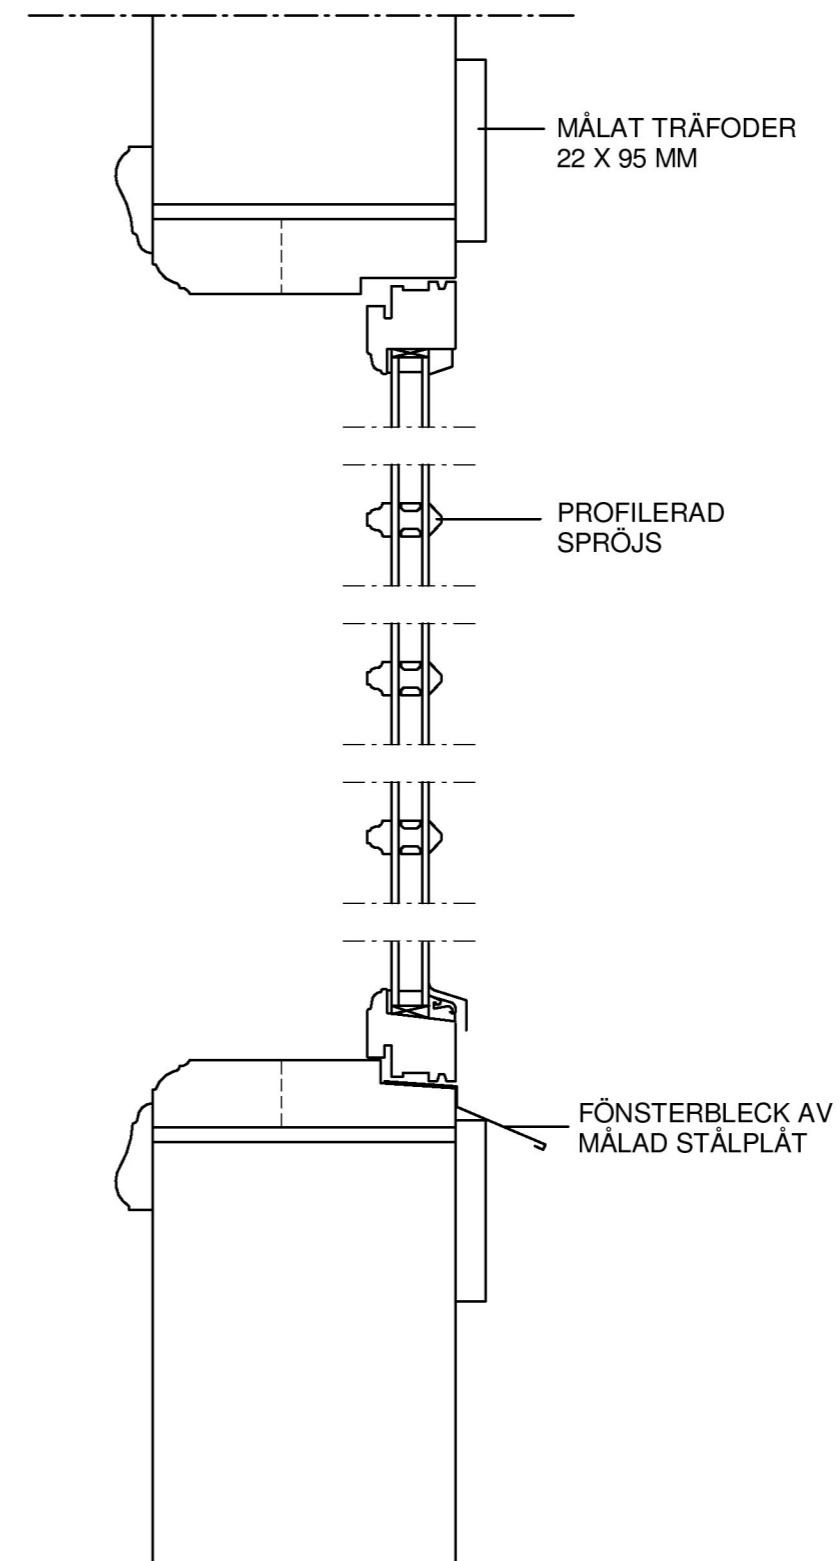

NYTT TRÄFÖNSTER
VERTIKALSNITT A-A 1:5

FÖRKLARINGAR

SE RITN.
A-40-2-111

FÖRESKRIFTER

SE RITN.
A-40-3-111

HÄNVISNINGAR

SE RITN.
A-40-2-111

| | | | |
|-------------------------------------|------------------------------------|-------------------------------------|---------------------|
| | | | |
| BYGGLOVSHANDLING | | | |
| STOCKLEDNINGEN 19 | | | |
| Margaretavägen 85 | | | |
| LÖ & V | | LÖNNQVIST & VANAMO ARCHITECTS | |
| <input checked="" type="checkbox"/> | A Lönnqvist & Vanamo Architects AB | | tel. +46763525736 |
| | E | | |
| | M | | |
| | K | | |
| | V | | |
| | VS | | |
| UPPDRAGNR 1902 | | STADSKONSTRÄV PIVA | HANDLÄGGARE PIVA |
| DATUM 2020-06-23 | | ANSVARIG PIVA | |
| Uppställning fönster | | | |
| SKALA A1 1:10 A2 1:20 | NUMMER A-42-1-001 | | BET |