


Detta dokument får ej kopieras utan vår skriftliga tillåtelse, dessutom får dess innehåll ej delges 3:e part eller användas för av oss ej godkänt syfte. Överträdelse beivras.

# Gatufasad mot Norr

Bygglovens omfattning

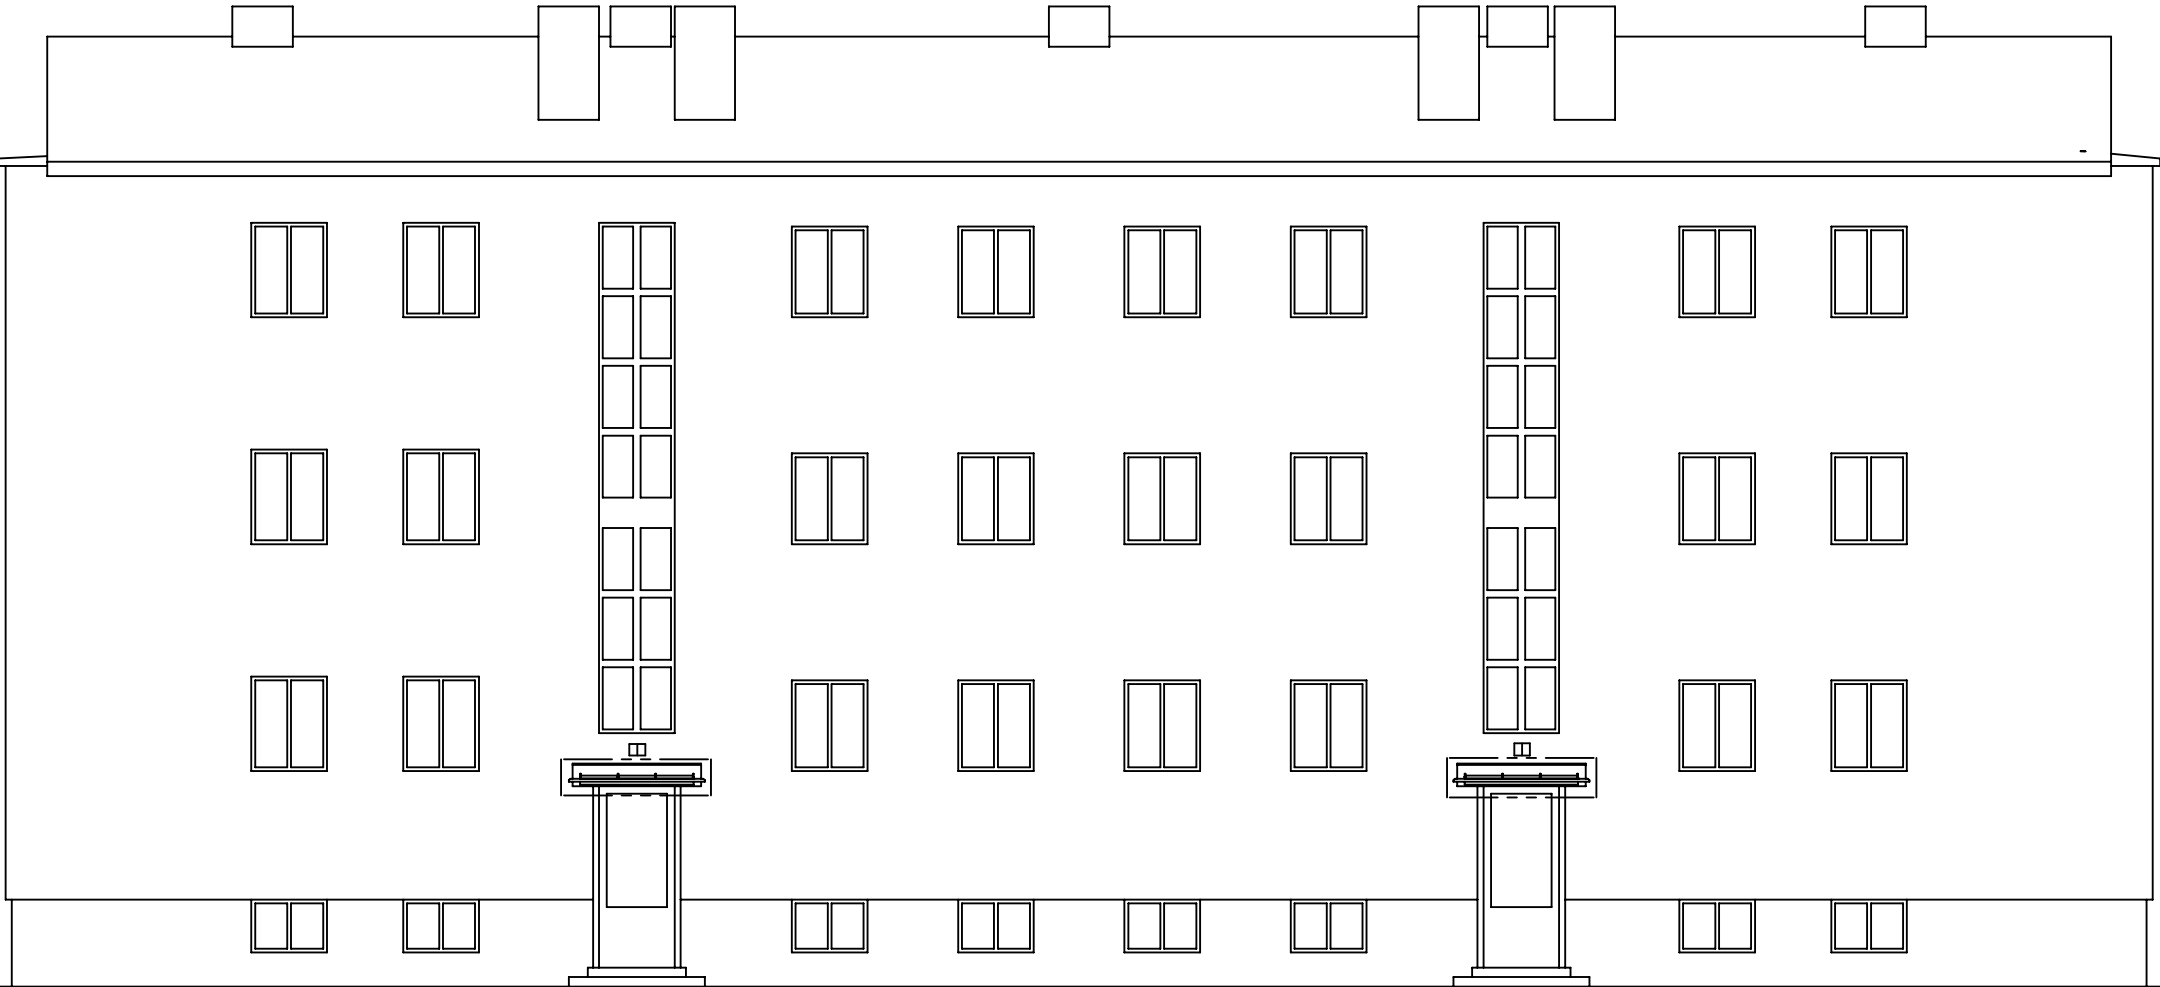

Bygglövshandling				
Projekt: kv Geografen 2		Vikt(kg): 1692676	Scale: 1:100	
Benämning: kv Geografen 2		Enhet: mm		Format: A3
Ritad: Johan Karlsson	Date: 2020-06-23	Ritningsnummer: A-001-1		K.O. Nr:
Granskad: Kristen W Mejschold	Date: 2020-06-23			Rev: A