


Gavelvy balkong

Material och färgsättning

Balkong:
Betongbalkong obehandlad
Balkongräcke:
Smidesräcke kulör svart RAL 9011 / NCS S S 9000-N
Bröstning småsinusplåt 10/35 kulör Ärggrön NCS S 3020-G10Y

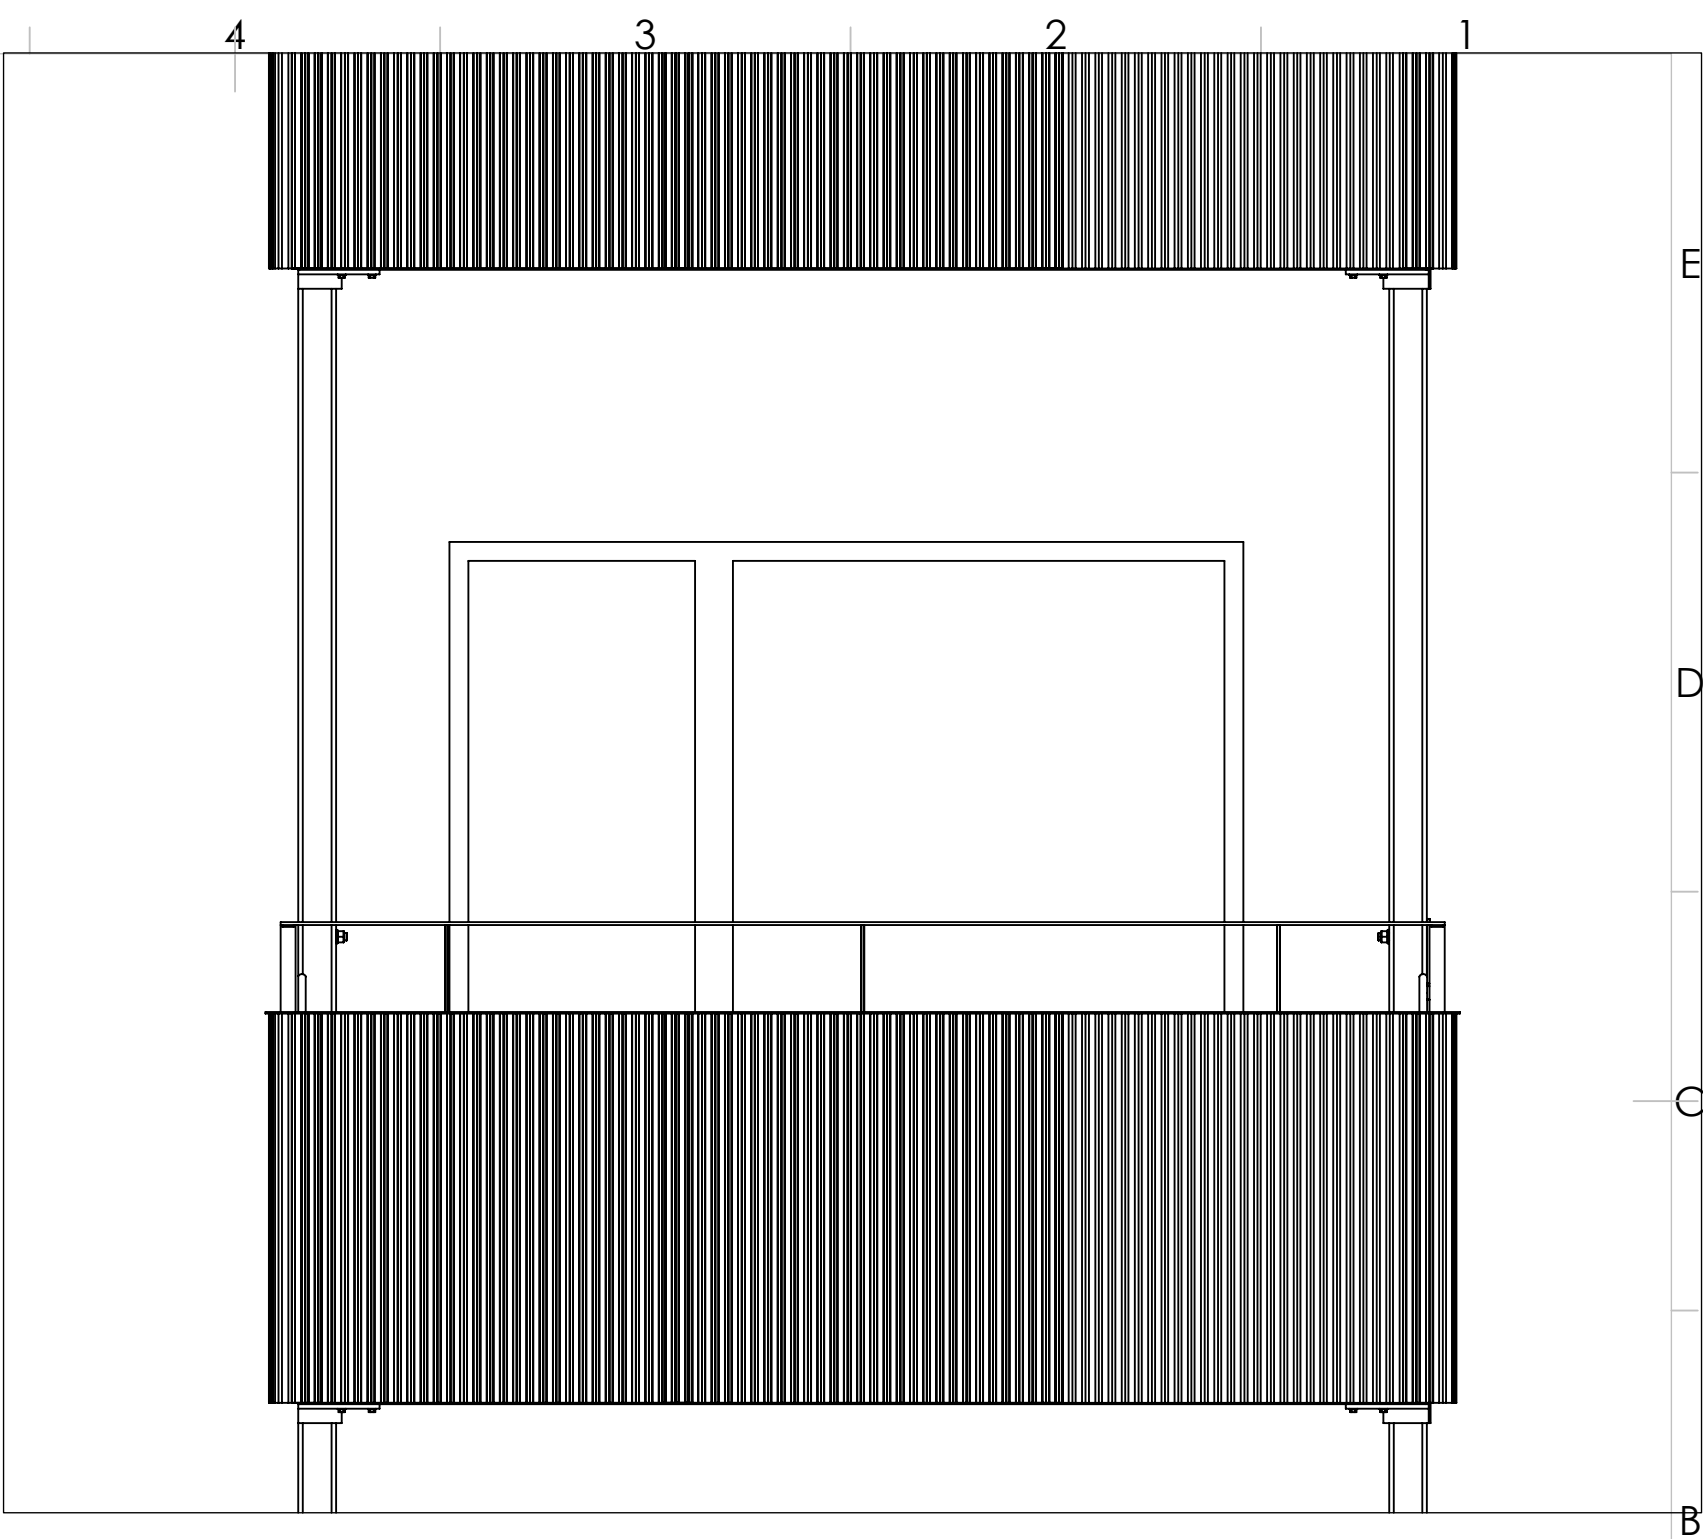

Frontvy balkong

Bygglövshandling		RK·TEKNIK BALKONG BYGGGARNA	
Projekt:	kv Geografen 2	Vikt(kg):	1692676
Benämning:	kv Geografen 2	Enhet:	mm
Ritad:	Johan Karlsson	Date:	2020-06-23
Granskad:	Krister W Mejsholm	Date:	2020-06-23
Ritningsnummer:		A-007-1	
Scale:		1:20	
Format:		A3	
K.O. Nr:		Rev: A	