


ALLA MÅTT I MM



FASAD MOT SÖDER

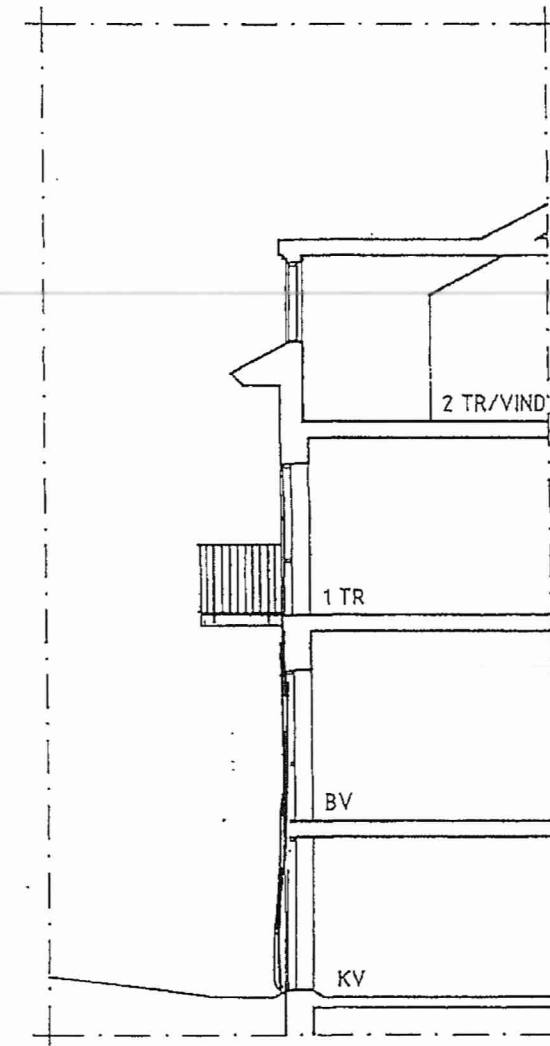


SEKTION

Granskad STOCKHOLMS BYGGNADSNÄMND  
Tillhör nämndens beslut  
2020-06-11

BESLUTETS OMFATTNING  
SIGN.



Kv. Kungstigern 2  
Nockebyttorg 3  
Renovering 2 st bef. balkonger  
Omgjutes till storlek lika bef.  
Nya smidesräcken.

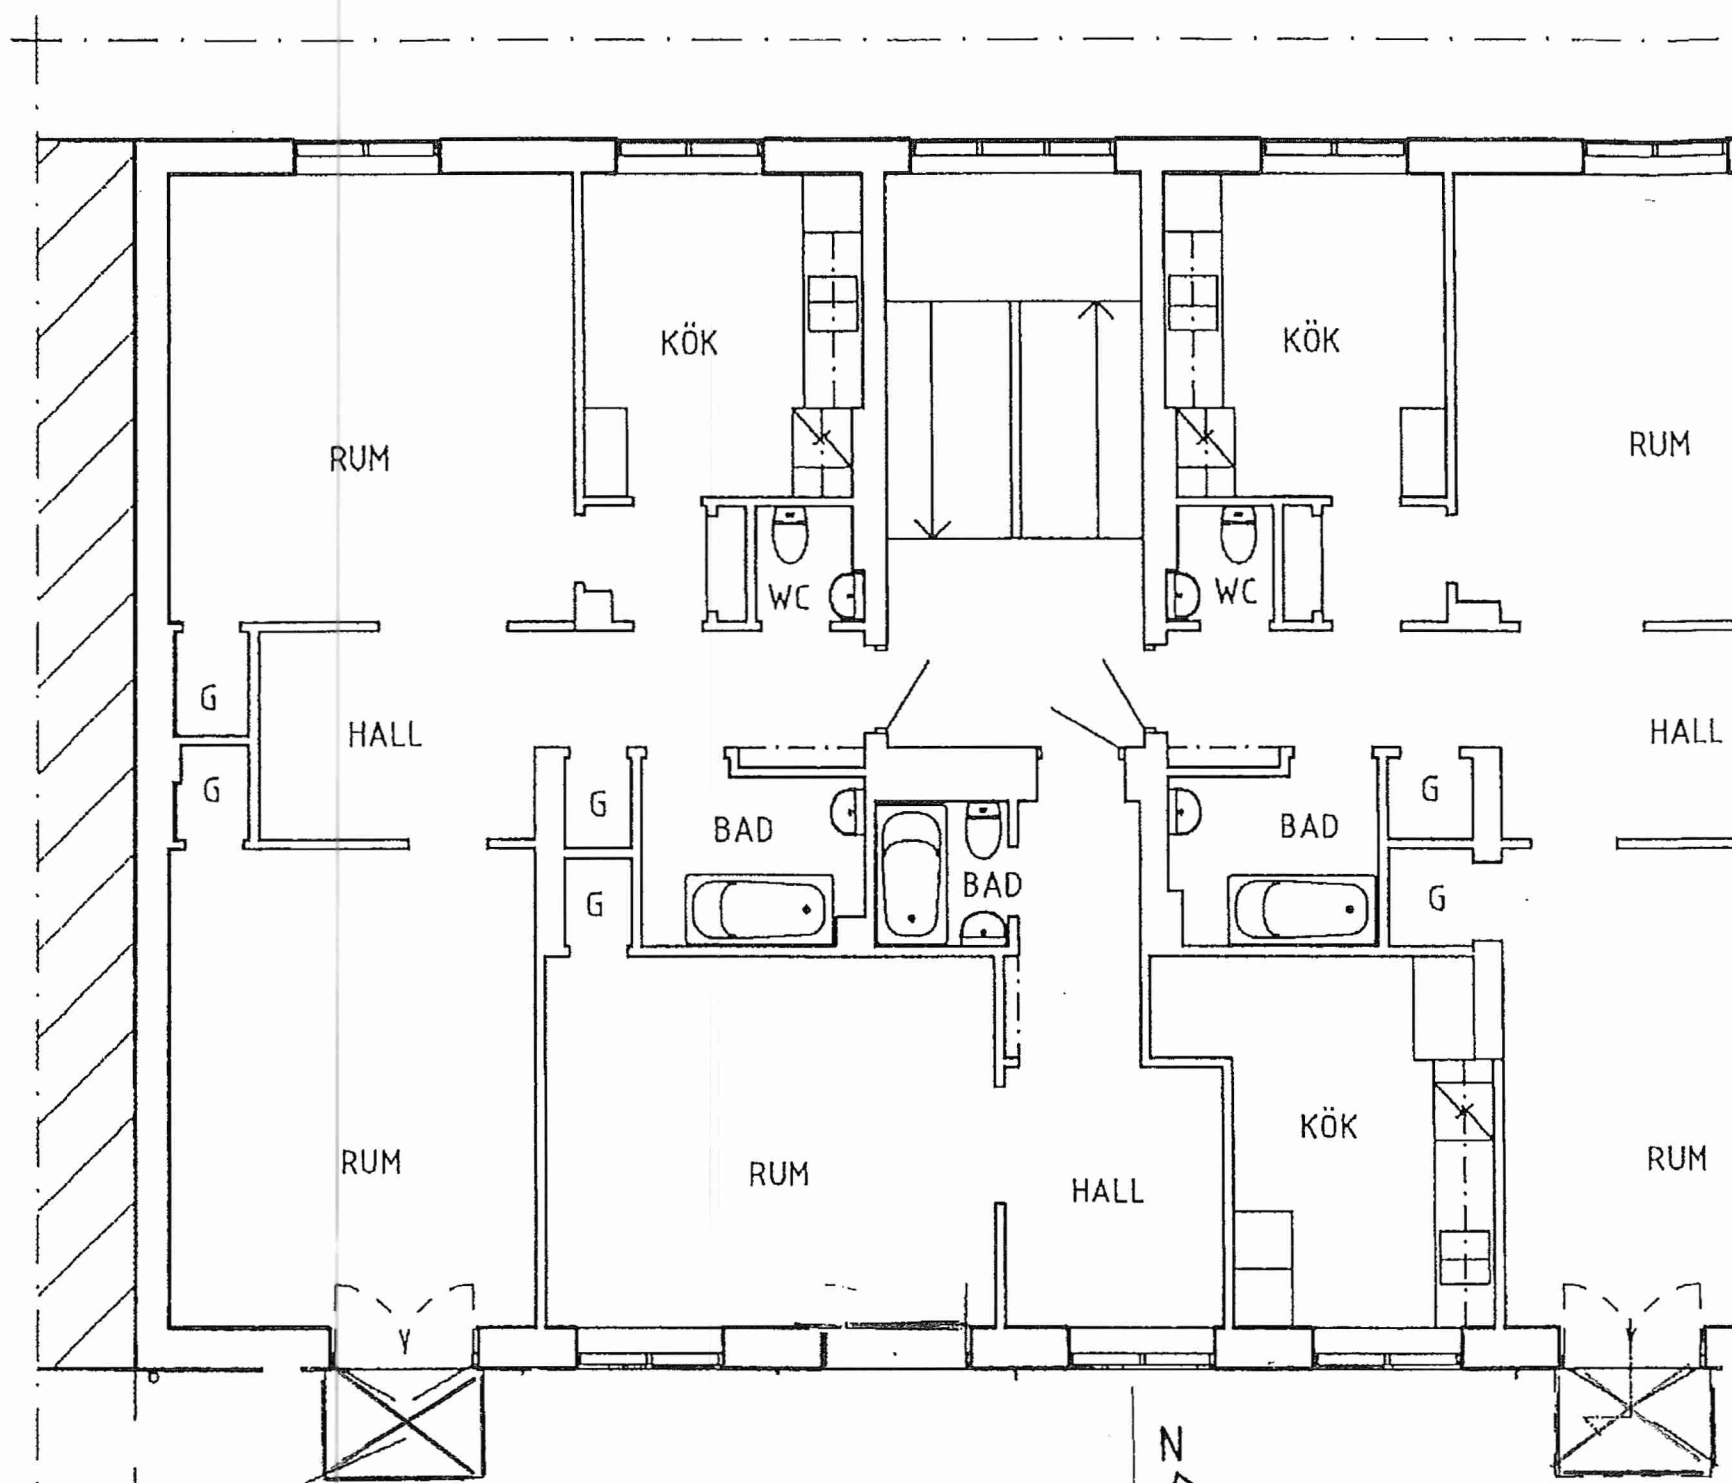


Bef. balkong  
renoveras






Bef. balkong  
Renoveras

PLAN 1 TR

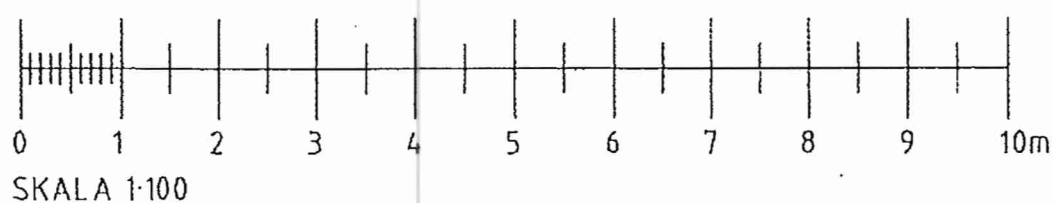


Kv. Kungstigern 2  
Nockebytorget 3  
Renovering 2 st bef. balkong  
Omgjutes till storlek lika bef.  
Nya smidesräcken.

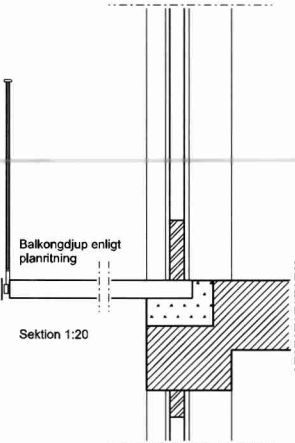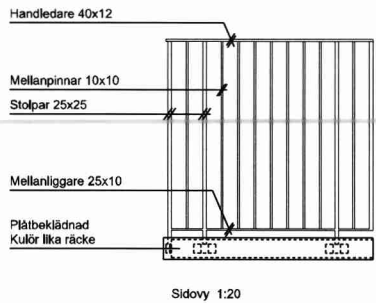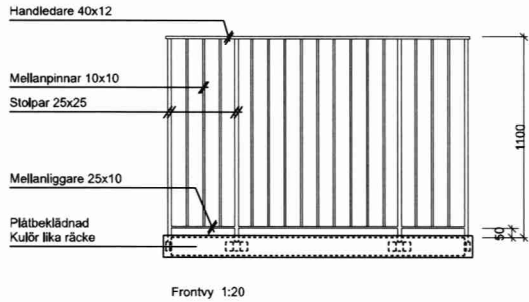

Principritning för balkonger mot Oxbergsvägen

Ytbehandling: svart pulverlack

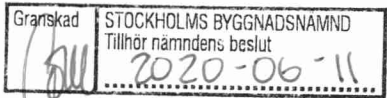

FÖRESKRIFTER  
/ANVISNINGAR

Antal balkonger  
Balkong: 2 st

Balkongplattans kanter plåtbekläs i  
kulör svart NCS S 9000-N.  
Balkongplattans undersida i  
kulör NCS 3050-Y70R  
Smidesräcken, varmförzinkade.  
Pulverlackas i kulör svart,  
NCS S 9000-N.

Kommentar:

Komplettering till DNR: 2019-17771

BYGGLOVSHANDLING



Datum: 2020-05-06  
Ritad av: Anthony Fox

Kv. Kungstigern 2  
Nockeby Torg 3

Principdetalj

Skala (@A1)

1:20

Röringsnr.

Status

Revision

BLH

