


ENTRÉPLAN
ILLUSTRATION AV TÄNKT ANVÄNDNING

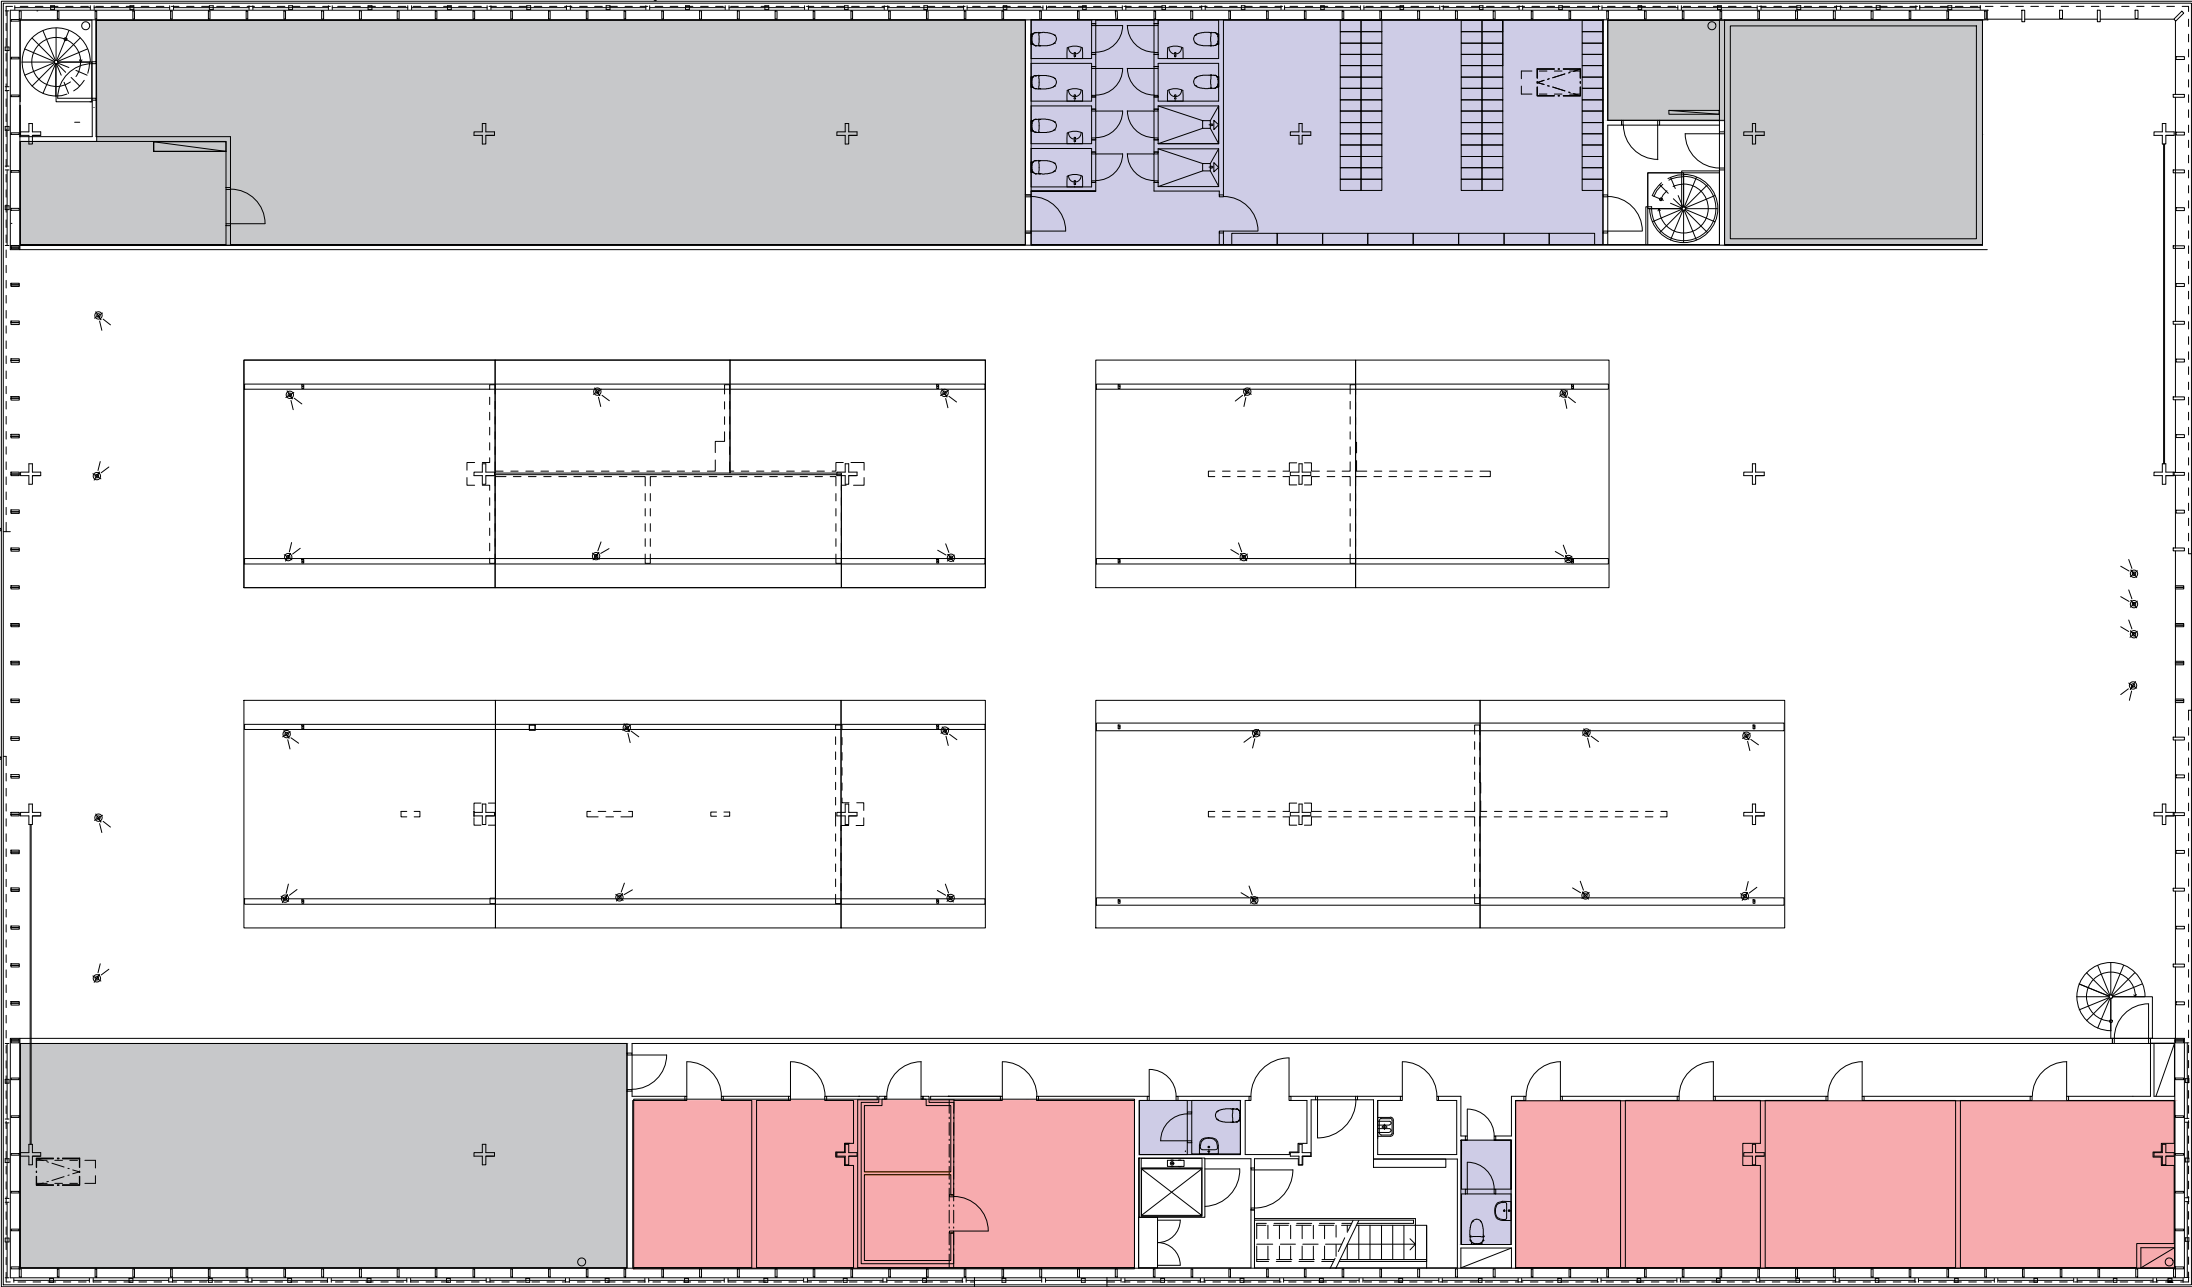

- PERSONALYTOR
- TOMSTÄLLT
- BEF TEKNIKUTRYMME

PLAN 2
ILLUSTRATION AV TÄNKT ANVÄNDNING