



- FÖRKLARINGAR
- ALLA MÅTT I MILLIMETER.  
PLUSHÖJDER I METER.  
HÖJDSYSTEM RH2000
- BEFINTLIG VÄGG
  - NY VÄGG
  - BEFINTLIG DÖRR
  - NY DÖRR
  - BEF. TRAPPHUS T.O.M PLAN 8  
UTÖKAS TILL PLAN 12
  - BOSTADSHUS ENL. SENARE BYGGLOV
  - BCG-BRANDCELLSGRÄNS

- HÄNVISNINGAR
- PLANER SE RITN. A-40.1-01-09  
SEKTIONER SE RITN. A-40.2-01-04  
FASADER SE RITN. A-40.3-01-07  
UTVÄNDIG MATERIAL OCH KULÖRBESKRIVNING

03	AVSER PMA03	200624	ALM
BET	ÄNDRING AVSER	DATUM	Sign.

## BYGGLOVSHANDLING

### Skålen 24

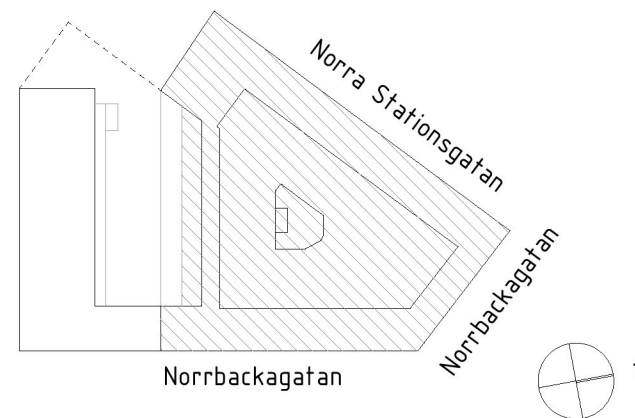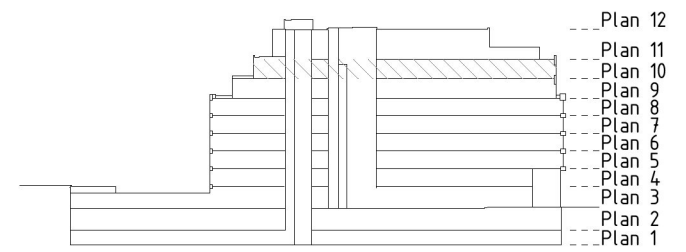

**ARCONA**

**StudioStockholm**  
Arkitektur

A	Studio Stockholm Arkitektur AB, Västgätagatan 2, 118 23 Stockholm, Sweden
IA	Studio Stockholm Arkitektur AB, Västgätagatan 2, 118 23 Stockholm, Sweden
K	Lönnström & Sjöström, Katarinavägen 17, 6 tr 116 45 Stockholm, Sweden
V	Swegon, Rindögatan 11, 19111, 104 32 Stockholm, Sweden
E	Swegon, Rindögatan 11, 19111, 104 32 Stockholm, Sweden

LA	UPPDRAG NR 0848	RITAD AV SA	HANDLAGGARE ATN
	DATUM 2019-12-13	ANSVARIG Carl-Michael Bonde	

Skålen 24  
Norra Stationsgatan  
Plan 10 Översikt  
Planer 1:200

SKALA 1:200 (A1)	NUMMER A-40.1-07	BET 03
---------------------	---------------------	-----------