

FÖRKLARINGAR


ALLA MÅTT ANGES I METER
UNDERLAG FÖR SITUATIONSPLANEN ÄR UTDRAG FRÅN
TOMTKARTA MED HÖJDER I RH00. DESSA HÖJDER ÄR
OJUSTERADE I DENNA PLAN.

+X,XX ANGER URSPRUNGSKARTANS MARKHÖJD I RH00

FÖRESKRIFTER

HÄNVISNINGAR

BET	ANT	ÄNDRINGEN AVSER	DATUM	SIGN
			REV. DATUM	SEKRETESS
BYGGLOVSHANDLING				
ÖSTERMALMSTORG				
BYGGNAD:01				
PLAN :				
<div><div></div><div>TENGBOM</div></div>				
<div><div></div><div>Stockholms stad</div></div>				
BESTÄLLARE: FASTIGHETSKONTORET			Tel: 08-508 270 00	
P. PROJEKTBYRÅN STOCKHOLM AB			Tel: 08-545 495 00	
A	TENGBOMGRUPPEN AB			Tel: 08-412 52 00
K	LOOSTRÖM & GEHLIN			Tel: 08-755 11 60
E	Tel:			
V	L.E.B. CONSULT			Tel:
W	L.E.B. CONSULT			Tel: 08-578 112 00
M	Tel:			
CEDERVALLS ARKITEKTER			08-616 83 20	
PROJEKTNUMMER		RITAD/KONSTR AV	ANLÄGGNINGSNUMMER	
FSK0209		KALN/OTEN		
DATUM		ANSVARIG	DISCIPLIN	
2013-12-18		MAHU	A	
TILLFÄLLIG SALUHALL, ÖSTERMALMSTORG				
SITUATIONSPLAN - BEFINTLIGT				
SKALA		RITNINGSNAMN		I BET
1:200-A1,1:400-A3		A00.1-101		

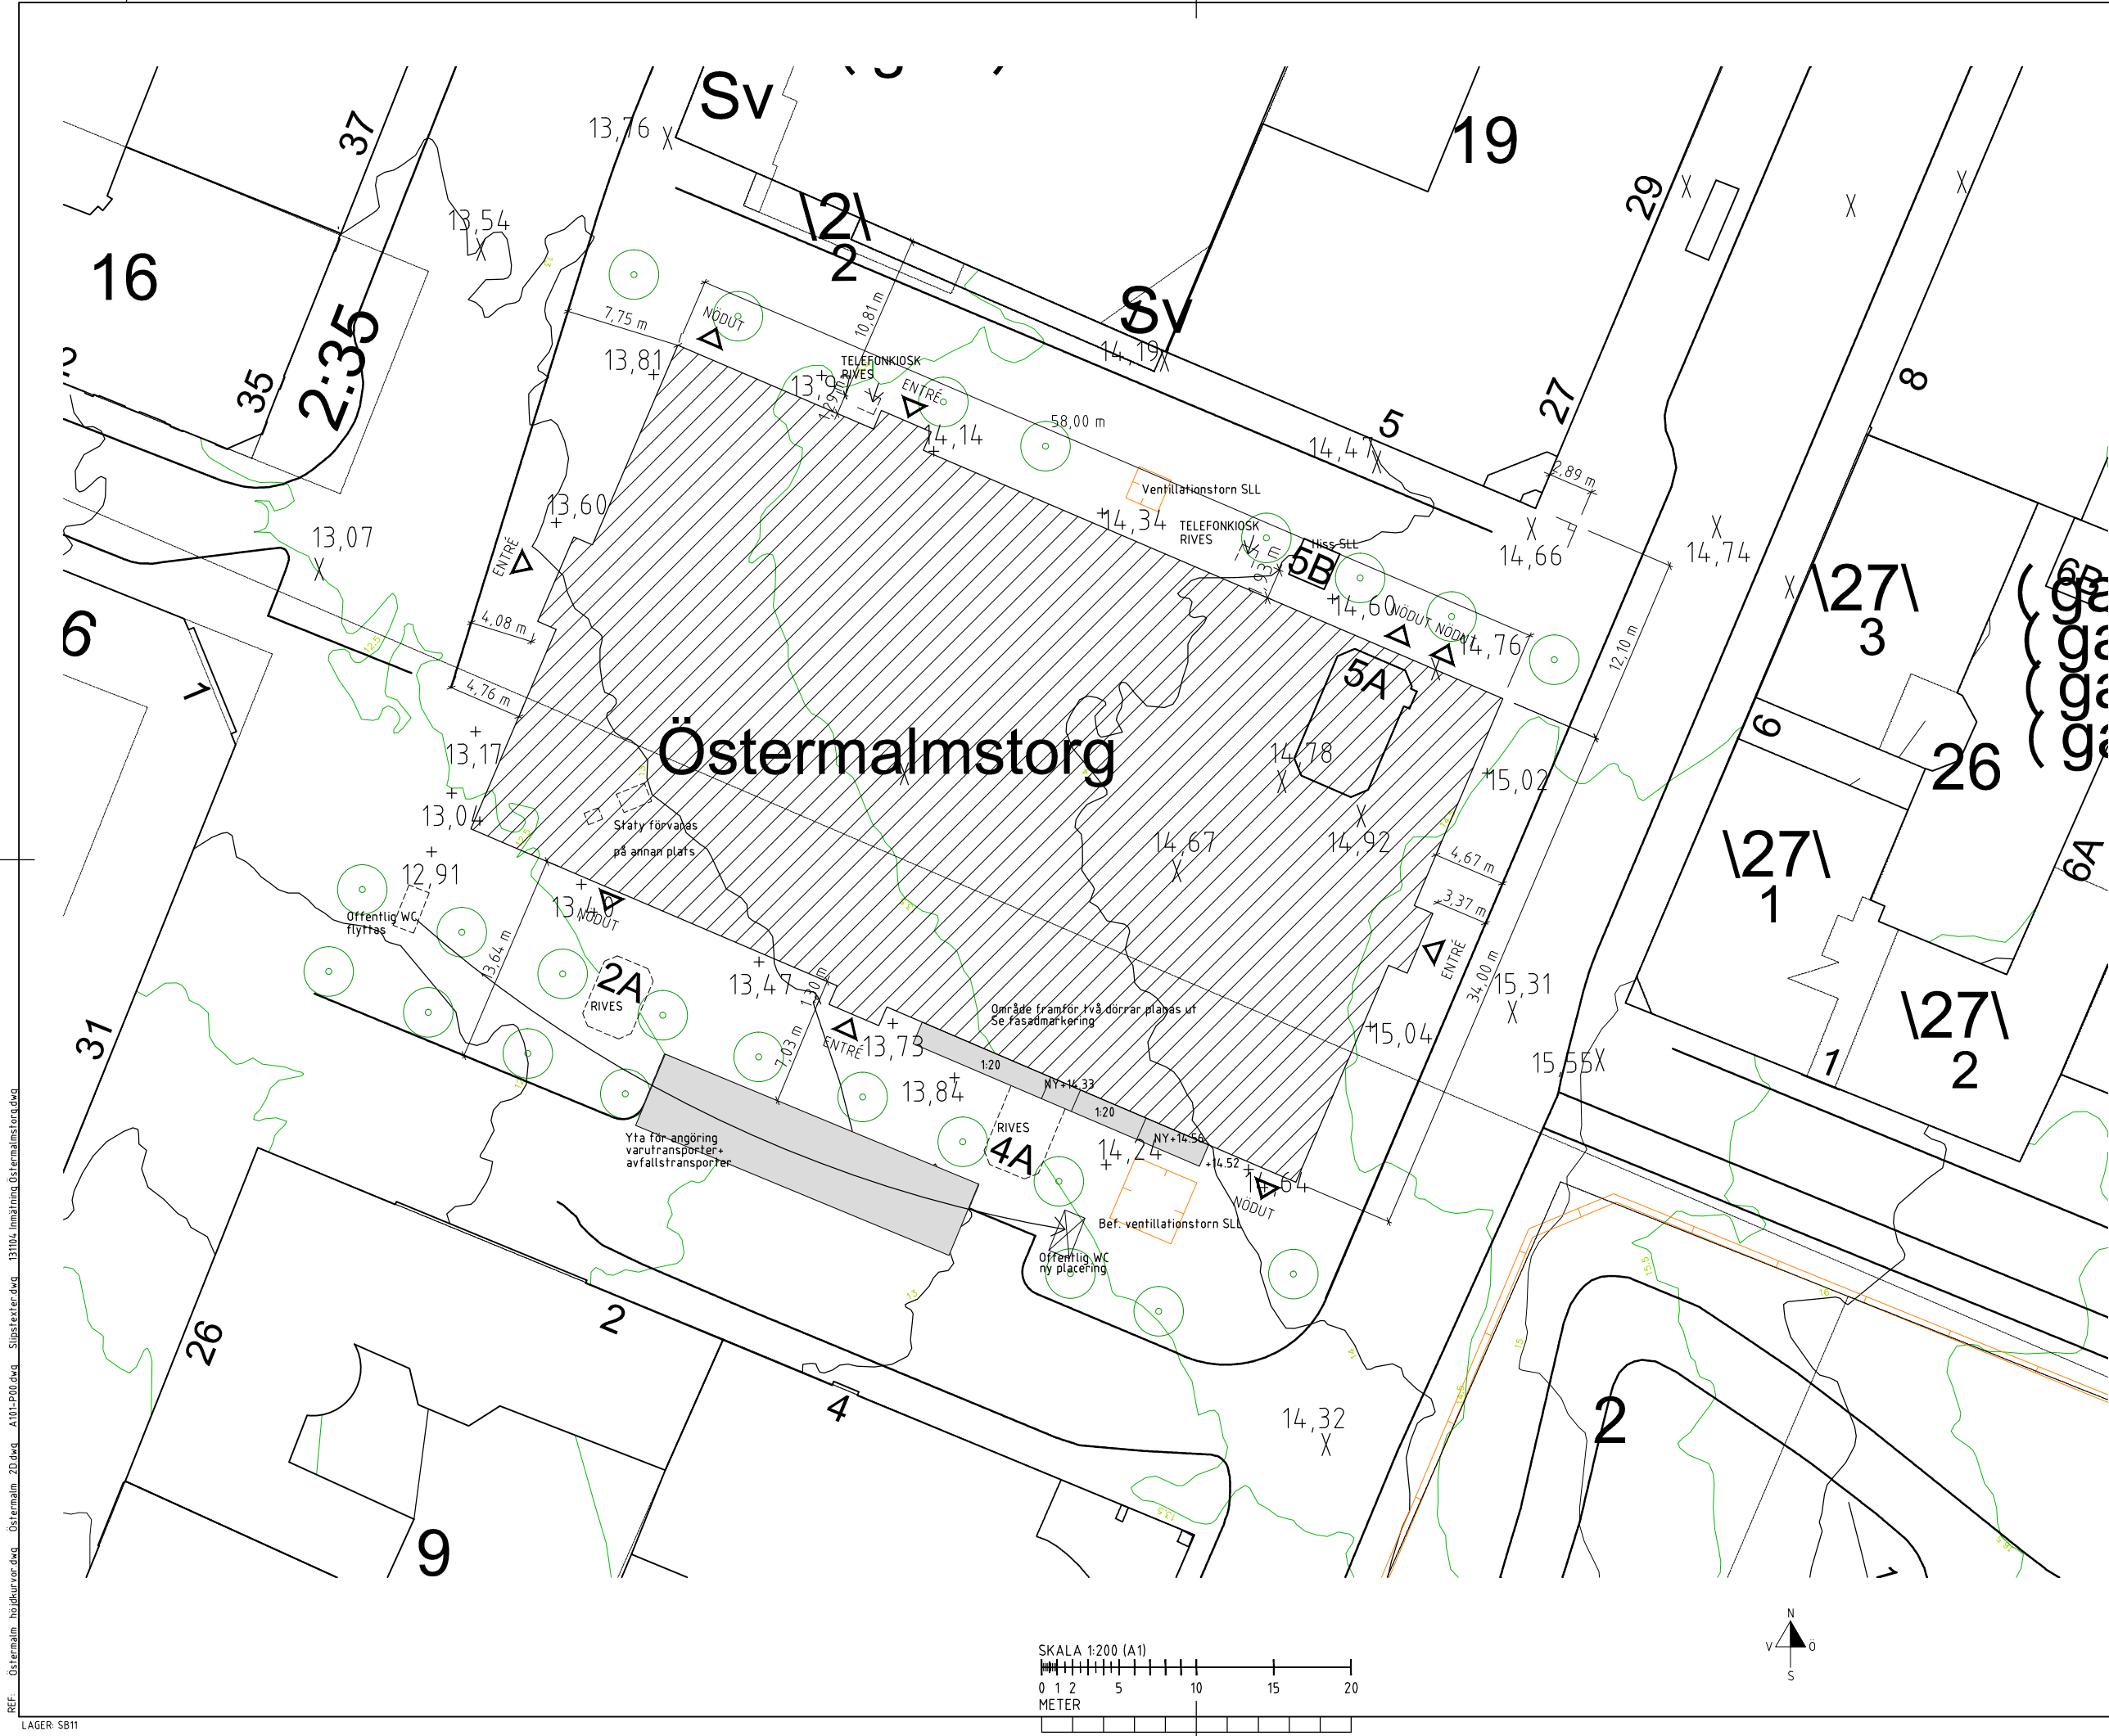

FÖRKLARINGAR

ALLA MÅTT ANGES I METER
UNDERLAG FÖR SITUATIONSPLANEN ÄR UTDRAG FRÅN
TOMTKARTA MED HÖJDER I RH00. DESSA HÖJDER ÄR
PÅ DENNA PLAN JUSTERADE MED + 0.525 M FÖR ATT
STÄMMA ÖVERENS MED RH2000.
INMÄTNING AV OMGIVANDE TEKNISKA
INSTALLATIONER SAMT KOMPLETTERING MED
YTTERLIGARE HÖJDER ÄR GJORD I PROJEKTET. DE NYA
INMÄTNINGARNA ÄR GJORDA I RH2000.

+X,XX ANGER MARKHÖJD RH2000

FÖRESKRIFTER

BYGGNADENS BYA 1994 m2

HÄNVISNINGAR

SE RITNINGSFÖRTECKNING

BET	ANT	ÄNDRINGEN AVSER	DATUM	SIGN
BYGGLOVSHANDLING			REV. DATUM	SEKRETESS
ÖSTERMALMSTORG				
BYGGNAD: 01				
PLAN :				
<div></div> <div>TENGBOM</div>				
<div></div> <div>Stockholms stad</div>				
BESTÄLLARE: FASTIGHETSKONTORET			Tel: 08-598 270 00	
P. PROJEKTBYRÅN STOCKHOLM AB			Tel: 08-545 495 00	
<div>A</div>	A. TENGBOMGRUPPEN AB			Tel: 08-412 52 00
	K. LOÖSTRÖM & GEHLIN			Tel: 08-755 11 60
E			Tel:	
V. L.E.B. CONSULT			Tel:	
W. L.E.B. CONSULT			Tel: 08-578 112 00	
M			Tel:	
C. CEDERVALLS ARKITEKTER			Tel: 08-616 83 20	
PROJEKTNUMMER		RITAD/KONSTR AV		ANLÄGGNINGSNUMMER
FSK0209		KALN/OTEN		
DATUM		ANSVARIG		DISCIPLIN
2013-12-18		MAHU		A
TILLFÄLLIG SALUHALL, ÖSTERMALMSTORG				
SITUATIONSPLAN				
SKALA		RITNINGSNAMN		I BET
1:200-A1,1:400-A3		A00.1-102		