

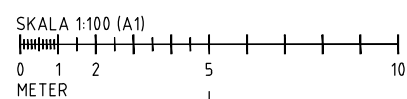


BET	ANT	ANDERING AVSER	DATUM	SIGN
BYGGLOVSHANDLING			REV. DATUM	SEKRETESS
ÖSTERMALMSTORG				
BYGGNAD: 01				
PLAN : 01				
 TENGBOM				
 Stockholms stad				
BESTÄLLARE: FASTIGHETSKONTORET			Tel: 08-598 270 00	
P PROJEKTBYRÅN STOCKHOLM AB			Tel: 08-545 4 95 00	
A TENGBOMGRUPPEN AB			Tel: 08-412 52 00	
K LÖÖSTROM & GEHLIN			Tel: 08-755 11 60	
E			Tel:	
V L.E.B. CONSULT			Tel:	
W L.E.B. CONSULT			Tel: 08-578 112 00	
M			Tel:	
C CEDERVALLS ARKITEKTER			Tel: 08-616 83 20	
PROJEKTNUMMER FSK0209		RITAD/KONSTR AV KALN/OTEN		ANLÄGGENINGSNUMMER
DATUM 2013-12-18		ANSVARIG MAHU		DISCIPLIN A
TILLFÄLLIG SALUHALL, ÖSTERMALMSTORG				
PLAN 01				
SAMMANSATT PLAN				
SKALA		RITNINGSNAMN		BET
1:100-A1 1:200-A3		A-00-1-0001		

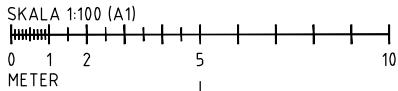

	BESTÄLLARE: FASTIGHETSKONTORET	Tel: 08-508 270 00
	P PROJEKTVÄRÅN STOCKHOLM AB	Tel: 08-545 495 00
■	A TENGBOGRUPPEN AB	Tel: 08-412 52 00
	K LOÖSTRÖM & GEHLIN	Tel: 08-755 11 60
	E	Tel:
	V L.E.B. CONSULT	Tel:
	W L.E.B. CONSULT	Tel: 08-578 112 00
	M	Tel:
	C CEDERVALLS ARKITEKTER	Tel: 08-616 83 20

SKALA	RITNINGSNAMN	BET
1:100-A1,1:200-A3	A-00-1-0002	

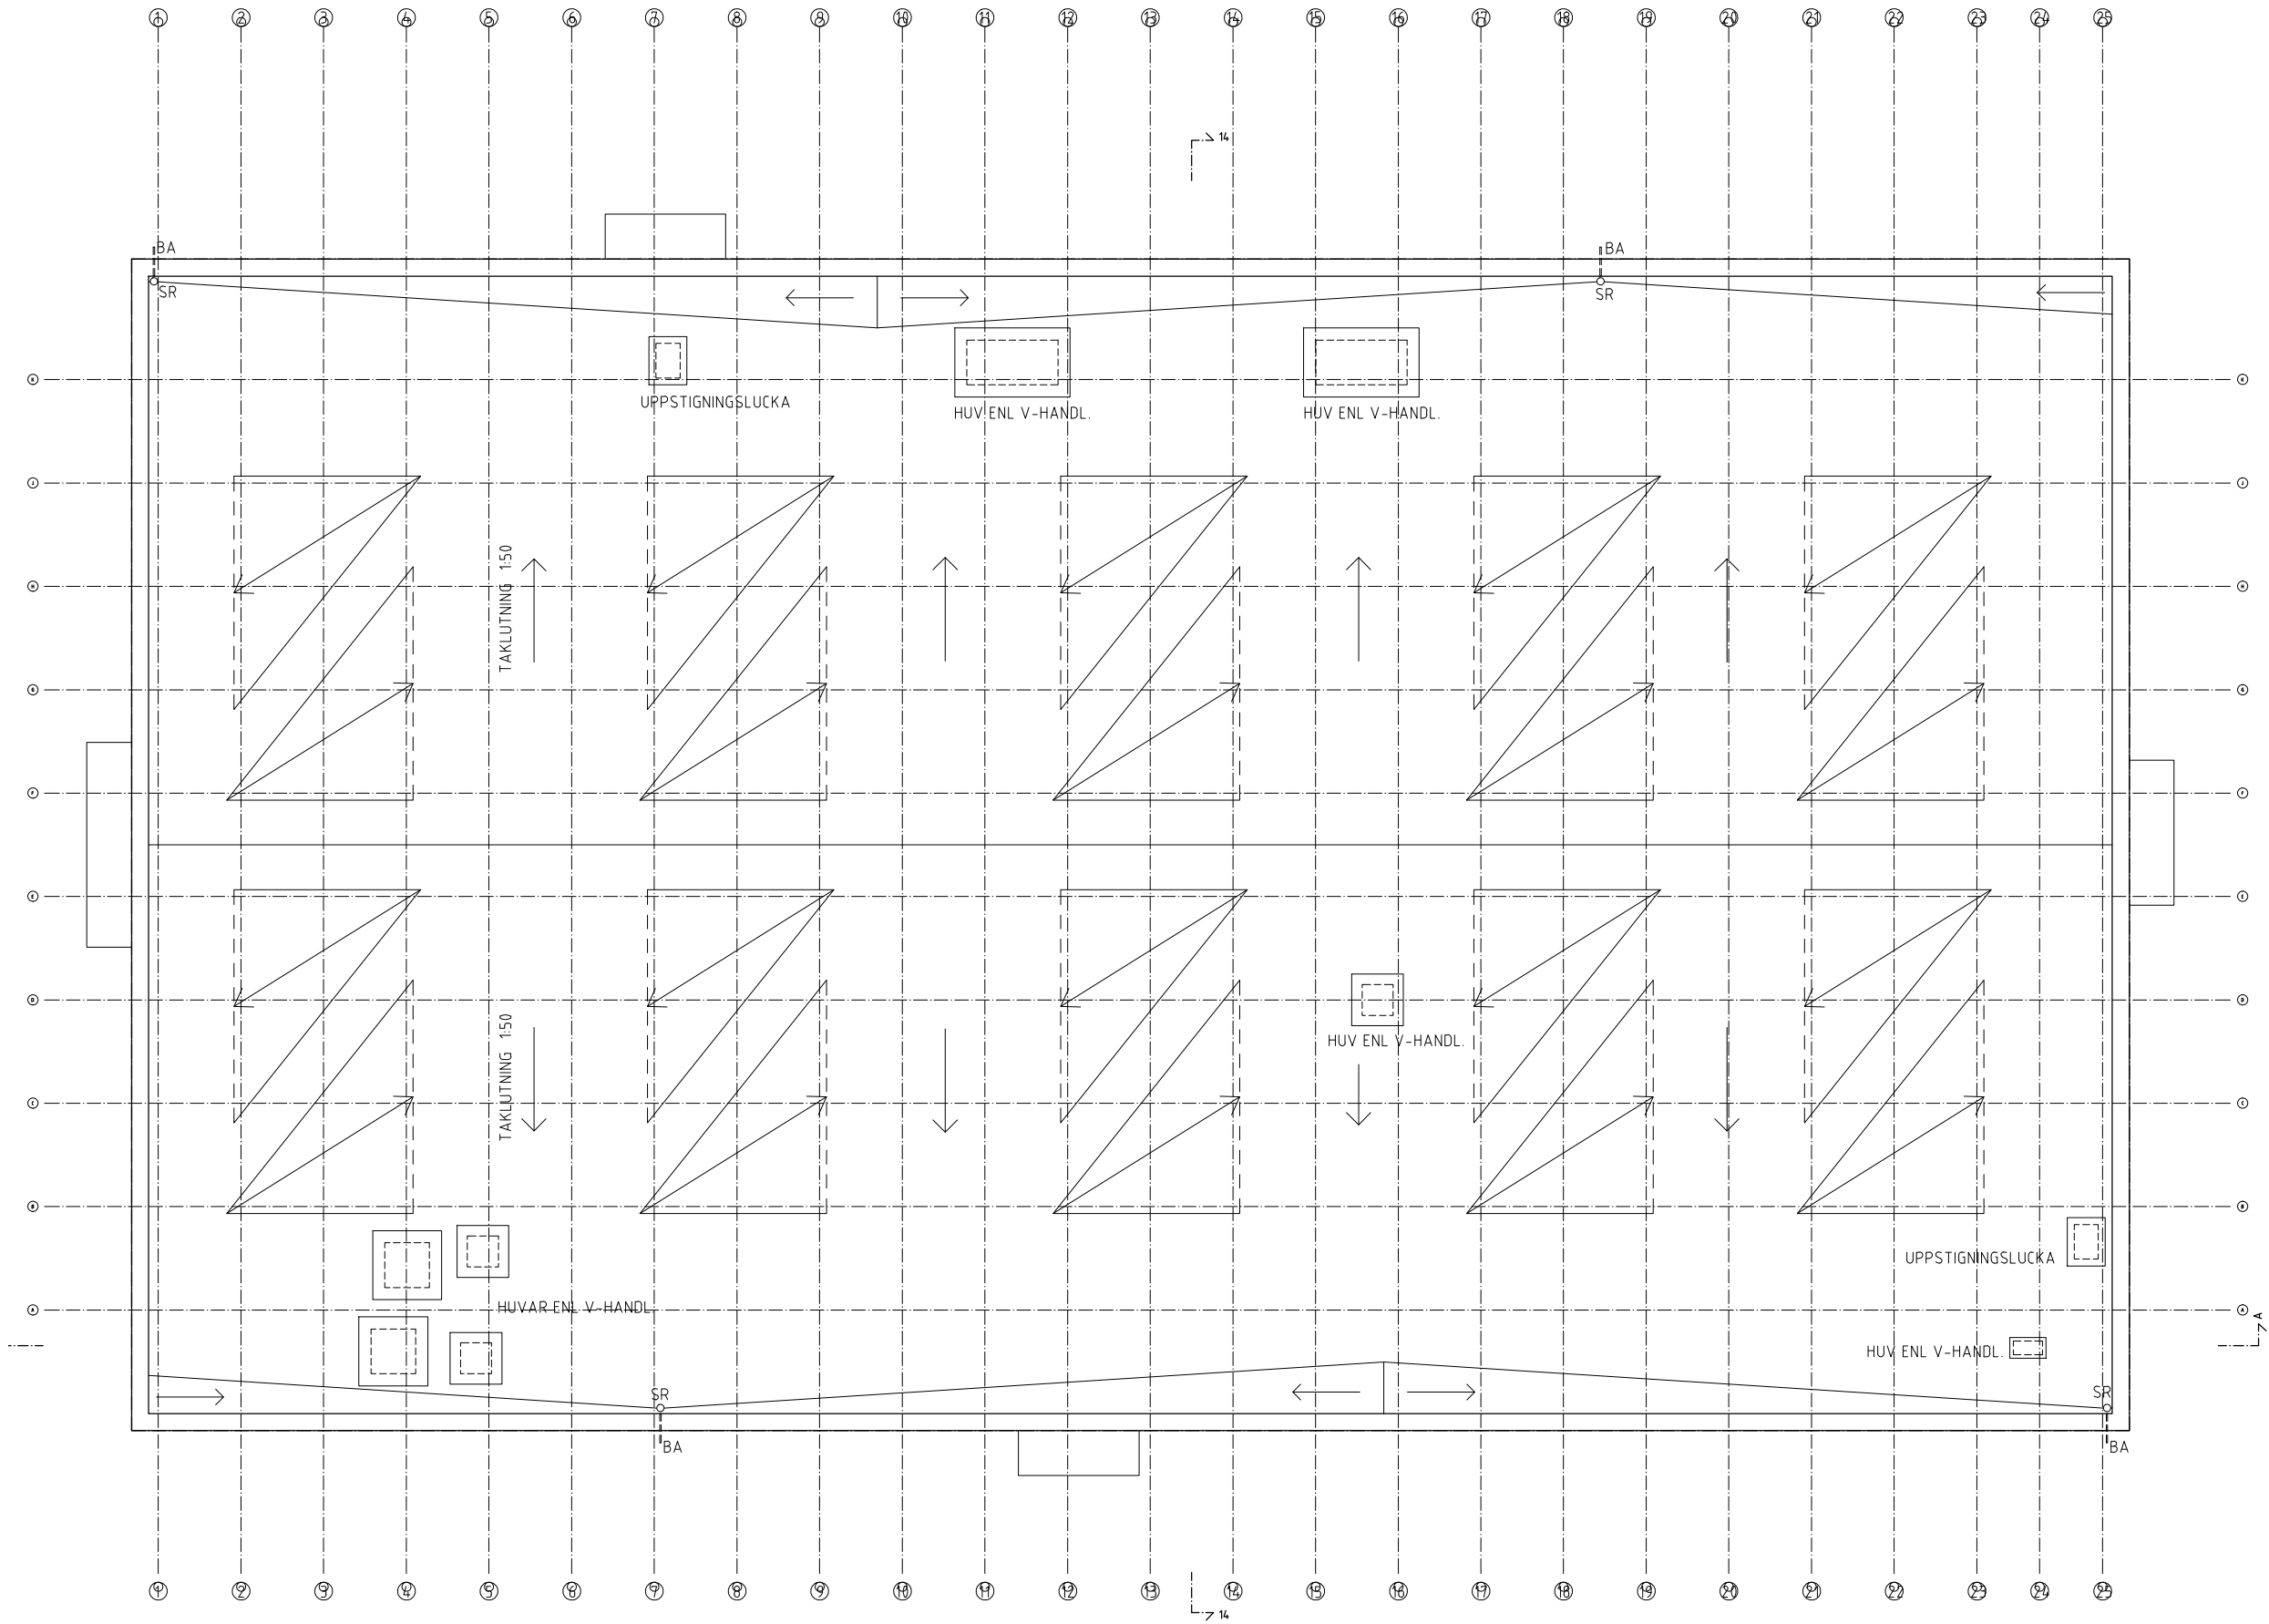

FÖRESKRIFTER

HÖJDKURVOR ÄR ANGIVNA I RH00

FÖRKLARINGAR

HÄNVISNINGAR

BET	ANT	ÄNDRINGEN AVSER	DATUM	SIGN
BYGGLOVSHANDLING				
ÖSTERMALMSTORG				
BYGGNAD: 01				
PLAN : 03				



BESTÄLLARE: FASTIGHETSKONTORET	Tel: 08-508 270 00
P PROJEKTBYRÅN STOCKHOLM AB	Tel: 08-545 495 00
A TENG BOMGRUPPEN AB	Tel: 08-412 52 00
K LOÖSTRÖM & GEHLIN	Tel: 08-755 11 60
E	Tel:
V L.E.B. CONSULT	Tel:
W L.E.B. CONSULT	Tel: 08-578 112 00
M	Tel:
C CEDERVALLS ARKITEKTER	Tel: 08-616 83 20

PROJEKTNUMMER	RITAD/KONSTR AV	ANLÄGGNINGSNUMMER
FSK0209	KALN/OTEN	
DATUM	ANSVARIG	DISCIPLIN
2013-12-18	MAHU	A

TILLFÄLLIG SALUHALL, ÖSTERMALMSTORG
TAKPLAN
SAMMANSATT PLAN

SKALA	RITNINGSNAMN	I BET
1:100-A1, 1:200-A3	A-00-1-0003	