


SEKTION A-A

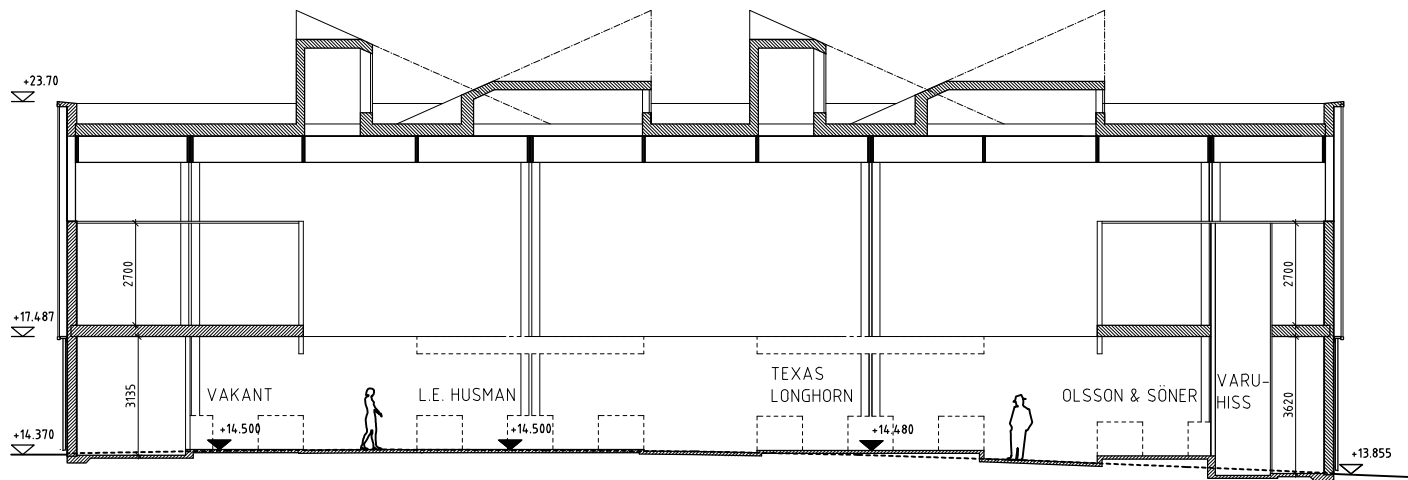

SEKTION 14-14

+XX.XXX	EJ INMÄTTA HÖJDER
+XX.XXX	INMÄTTA HÖJDER



FÖRKLARINGAR

ALLA MÅTT ANGES I MILLIMETER.

+X,XX ANGER MARKHÖJD RH2000

NYA HÖJDER
INMÄTTA/EXTRAPOLERADE HÖJDER

FÖRESKRIFTER

GENERELLT HAR ALLA INVÄNDIGA
KOMMUNIKATIONSYTOR SAMMA HÖJD SOM BEFINTLIG
TORGYTA. ALLA SALUSTÄNDSPLATSER HAR PLANT
UPPBYGGT GOLV.

HÄNVISNINGAR

SE RITNINGSFÖRTECKNING

BET	ANT	ÄNDRINGEN AVSER	DATUM	SIGN
			REV. DATUM	SEKRETESS

BYGGLOVSHANDLING

ÖSTERMALMSTORG

BYGGNAD:

PLAN :



BESTÄLLARE: FASTIGHETSKONTORET	Tel: 08-508 270 00
P PROJEKTBYRÅN STOCKHOLM AB	Tel: 08-545 495 00
A TENGBOGRUPPEN AB	Tel: 08-412 52 00
K LOOSTRÖM & GEHLIN	Tel: 08-755 11 60
E	Tel:
V L.E.B. CONSULT	Tel:
W L.E.B. CONSULT	Tel: 08-578 112 00
M	Tel:
C CEDERVALLS ARKITEKTER	Tel: 08-616 83 20

PROJEKTNUMMER FSK0209	RITAD/KONSTR AV KALN/OTEN	ANLÄGGNINGSNUMMER
DATUM 2013-12-18	ANSVARIG MAHU	DISCIPLIN A

TILLFÄLLIG SALUHALL, ÖSTERMALMSTORG
SEKTIONER
A-A, 14-14

SKALA 1:100-A1,1:200-A3	RITNINGSNAMN A-00.2-0001	I BET
----------------------------	-----------------------------	-------