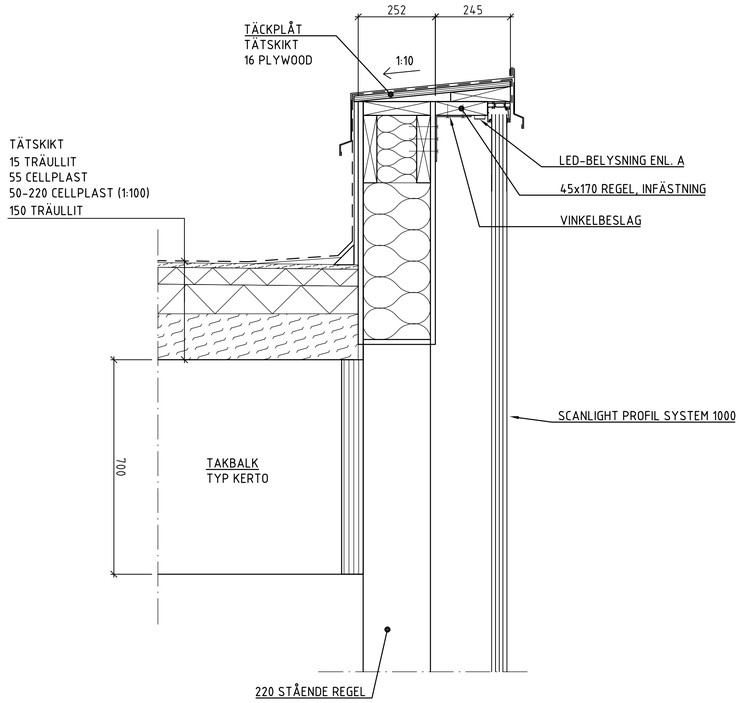

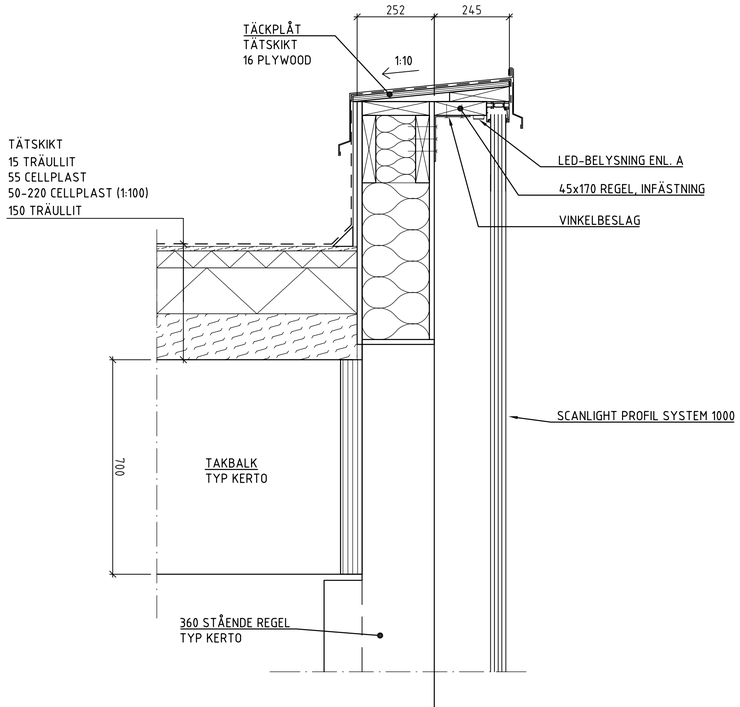

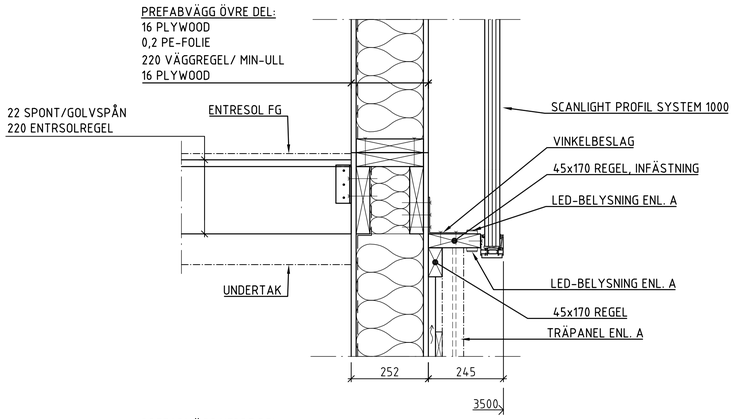

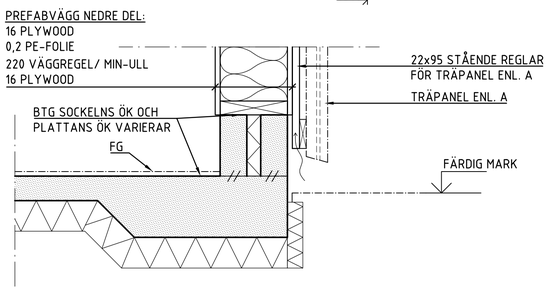

TYPSEKTION A 1:10

YTTERVÄGG

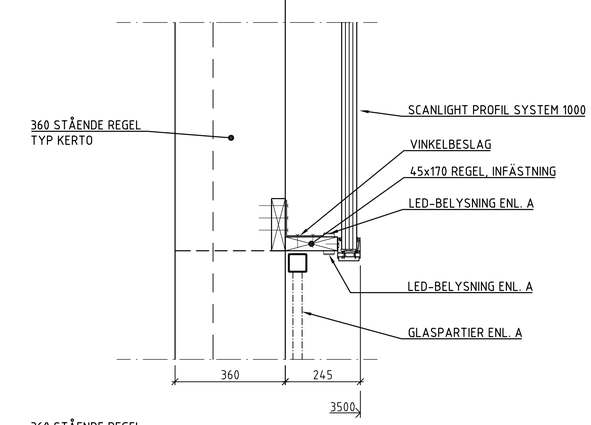

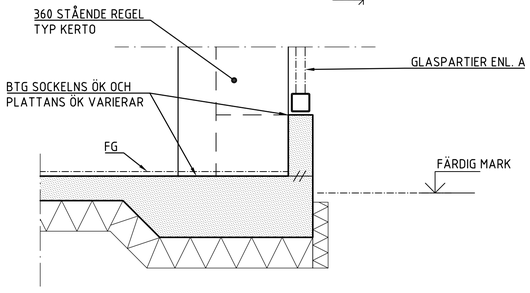

TYPSEKTION B 1:10

YTTERVÄGG GLASPARTI

SKALA 1:10

0 0,1 0,2 0,5 1,0

METER

FÖRESKRIFTER

FÖRKLARINGAR

HÄNVISNINGAR

BET	ANT	ÄNDRINGEN AVSER	DATUM	SIGN
			REV. DATUM:	
			SEKRETESS:	

BYGGLOVSHANDLING

ÖSTERMALMSTORG
BYGGNAD: 01
PLAN :

Looström & Gelin
KONSTRUKTIONSBYRÅ SEDAN 1903

Stockholms stad

	BESTÄLLARE: FASTIGHETSKONTORET	Tel: 08-508 270 00
P	PROJEKTBYRÅN STOCKHOLM AB	Tel: 08-545 495 00
A	TENGBOMGRUPPEN AB	Tel: 08-412 52 00
K	LOOSTRÖM & GELIN	Tel: 08-755 11 60
E		Tel:
V	L.E.B. CONSULT	Tel:
W	L.E.B. CONSULT	Tel: 08-578 112 00
M		Tel:
C	CEDERVALLS ARKITEKTER	Tel: 08-616 83 20

PROJEKTNUMMER	RITAD/KONSTR AV	ANLÄGGNINGSNUMMER
7630	PETER NORLIN	-
DATUM	ANSVARIG	DISCIPLIN
2013-12-19	PER-INGE VON KNORRING	K

TILLFÄLLIG SALUHALL, ÖSTERMALMSTORG

TYPSEKTIONER
YTTERVÄGG

SKALA	RITNINGSNAMN	BET
1:10 (1:20 A3)	K-20.2-101	

PLO: 2013-12-18 20:58 H:\ÖSTERMALMSHALLEN TILLFÄLLIG SALUHALL - 2013183\PROJEKTERING\HANDLINGARVK\RITDEF\K-20.2-101.DWG PETER NORLIN

REF: ..\Model\K-20-s01.dwg

LAGER: SB11

Inkom till Stockholms stadsbyggnadskontor - 2020-06-30, Dnr 2020-05222