


STOCKHOLMS STADS BYGGNADSKONTORET  
Inkom 2019-12-19  
Reg.  
Dnr: 19-17837-575

Granskad 5 STOCKHOLMS BYGGNADSNÄMND  
Tillhör nämndens beslut  
2020-05-28

Stockholms Stadsbyggnadskontor 2019-11-07 Skala 1:400

VAKTELN 1 INREDNING AV HANEJÄLKESVIND  
ULLA JONEBORG ÅRK SAR/MSA

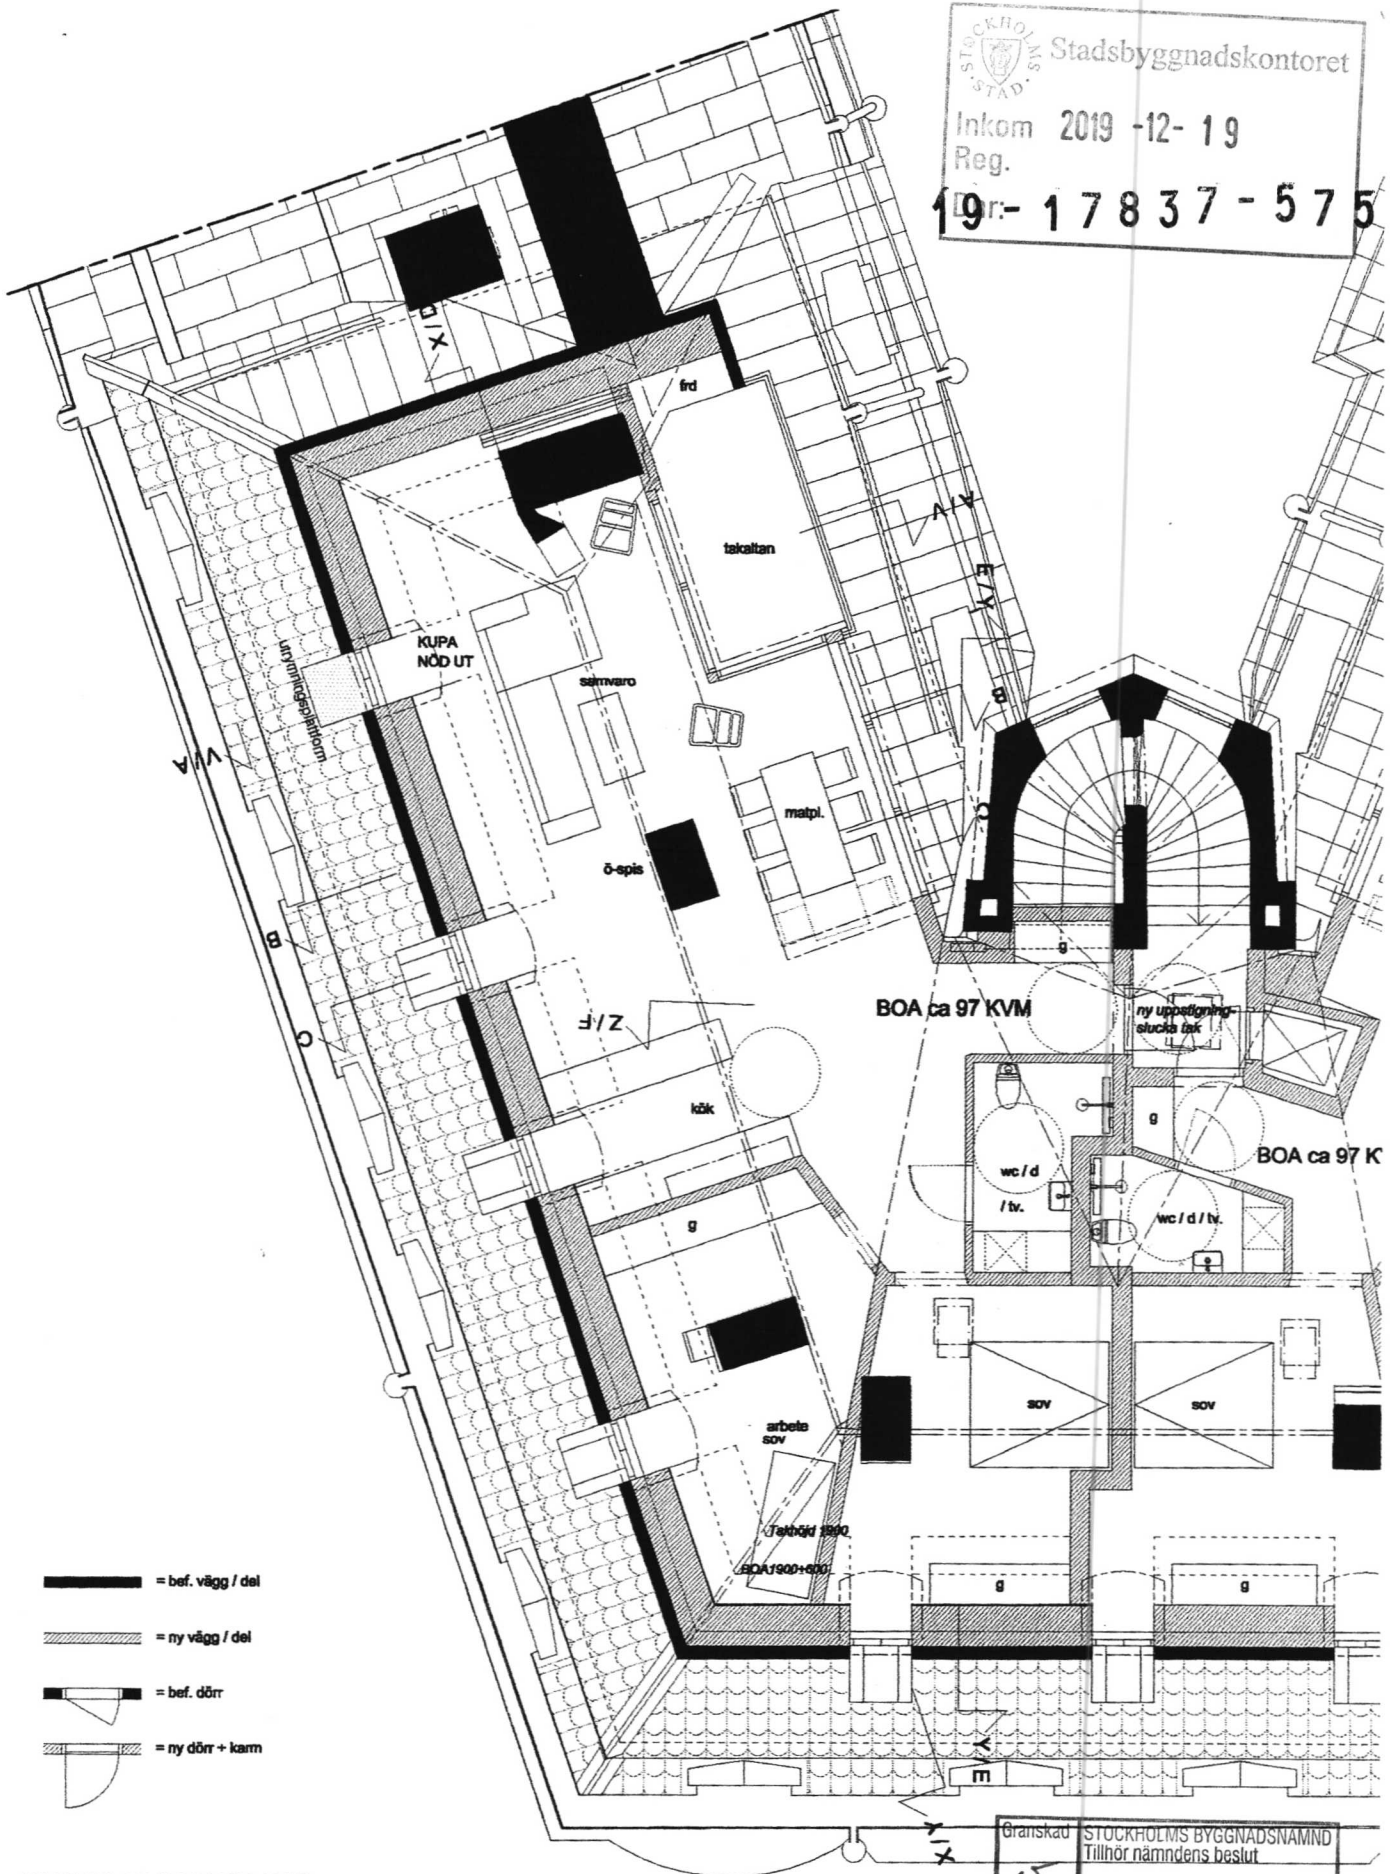

# BYGGLOVHANDLING

VAKTELN 1 2019-10-17

VINDSLÄGENHET

REVIDERAT FÖRSLAG TILL KUPOR

Skala 1:100 (A4)

ULLA JONEBORG SAR/MSA


+46 70 471 54 40

FÖRSLAG AV MARTIN

ZETTERSTRÖM ARK SAR/MSA

REV. FÖRSLAG TILL KUPOR

I HANDELSKVINDET

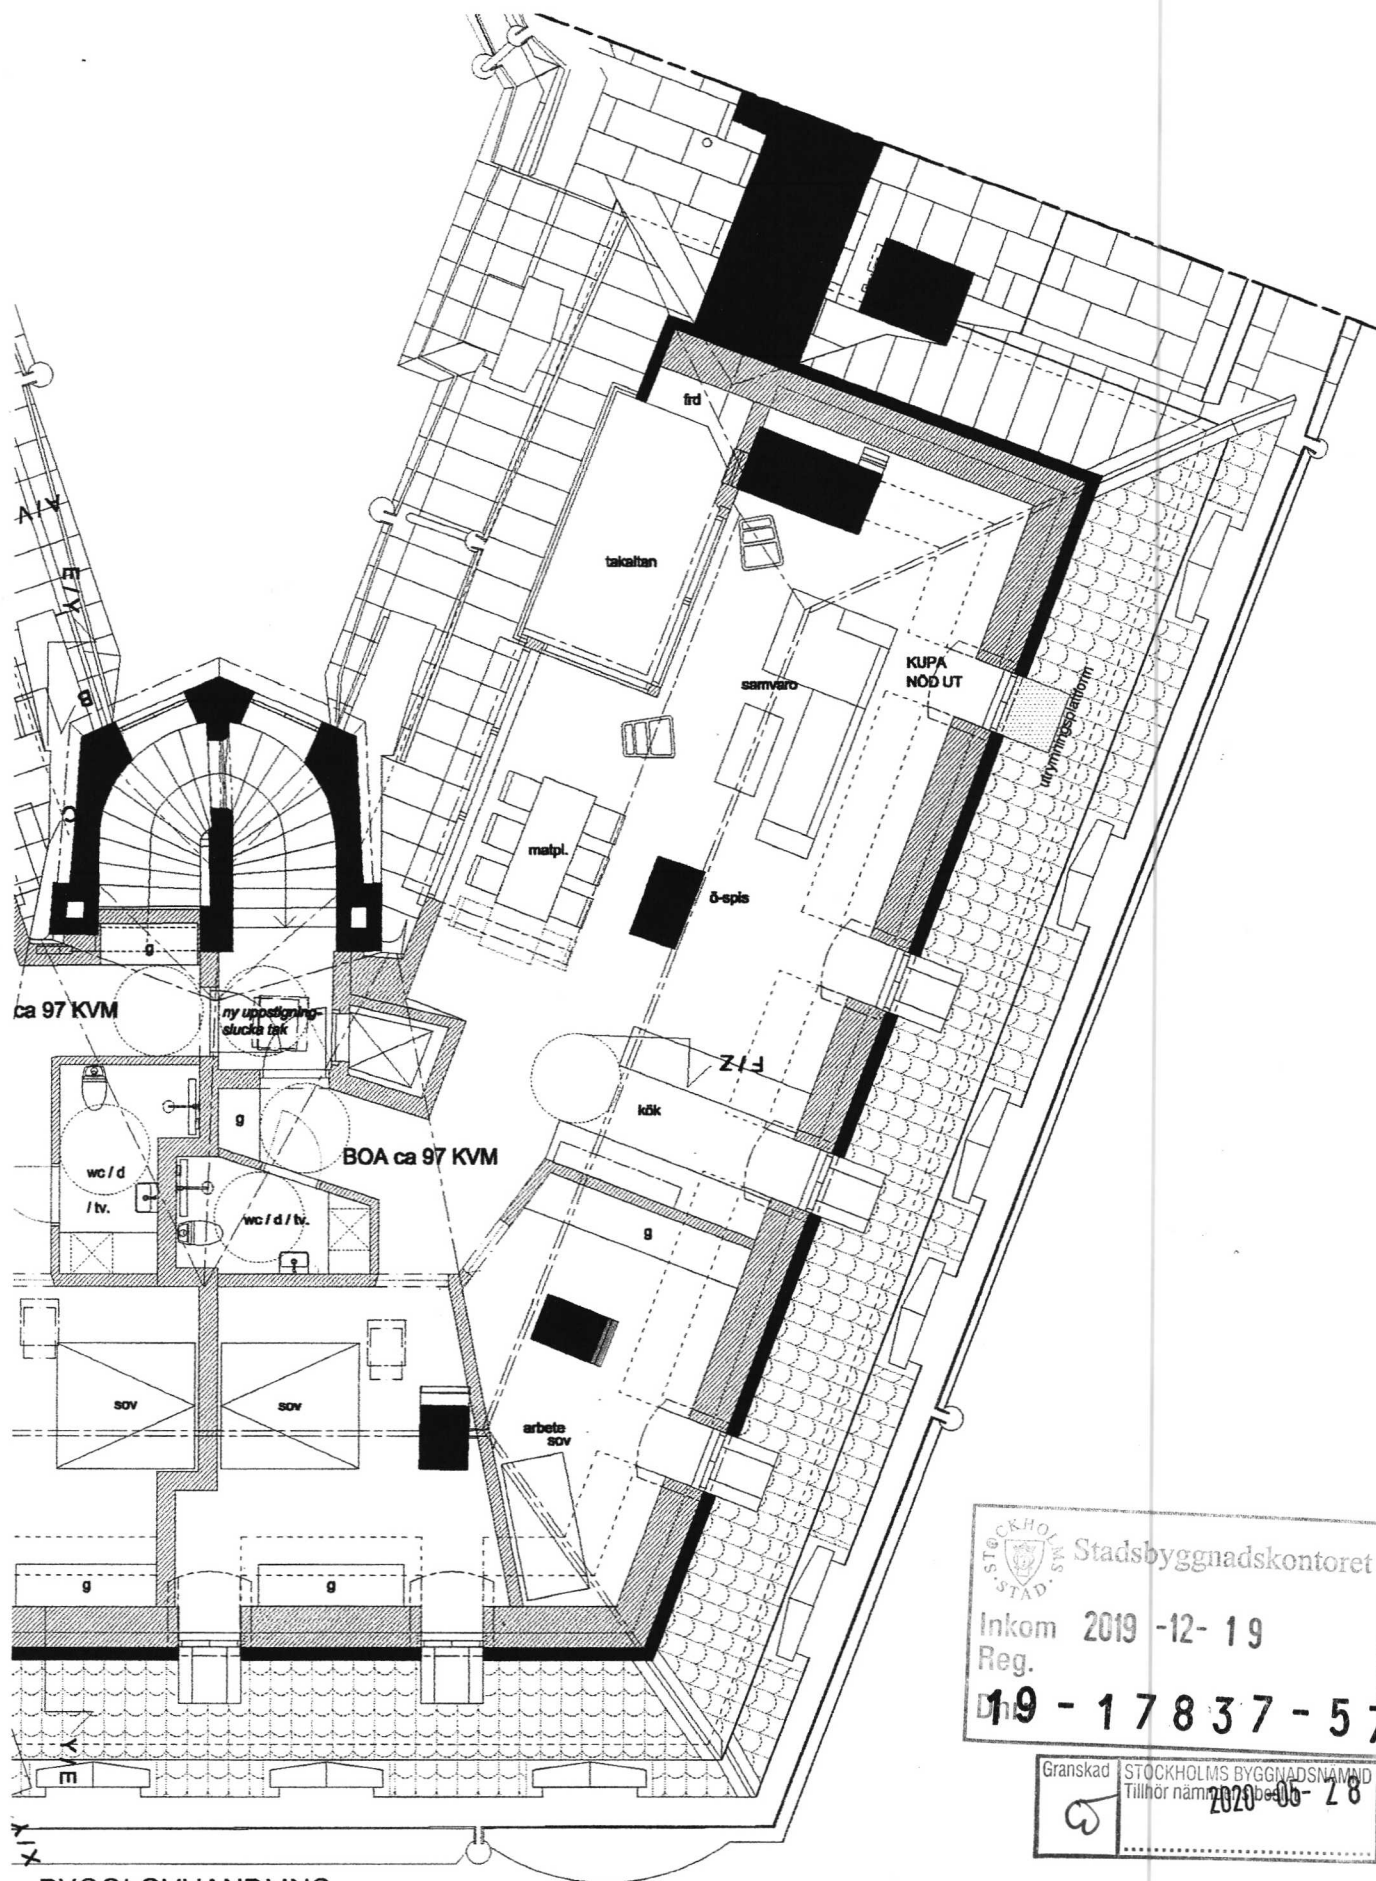

STOCKHOLMS STAD Stadsbyggnadskontoret

Inkom 2019 -12- 19

Reg. 19 - 17837 - 575

Granskad STOCKHOLMS BYGGNADSNÄMND  
Tillhör nämndens beaktande 2020-06-28


# BYGGLOVHANDLING

VAKTELN 1 2019-10-17 REVIDERAT FÖRSLAG TILL KUPOR  
VINDSLÄGHENHET Skala 1:100 (A4)

ULLA JONEBORG SAR/MSA  
+46 70 471 54 40

FÖRSLAG AV MARTIN  
ZETTERSTRÖM ARK.SAR/MSA

REV. FÖRSLAG TILL KUPOR  
I HANBJÄLKSVIND.

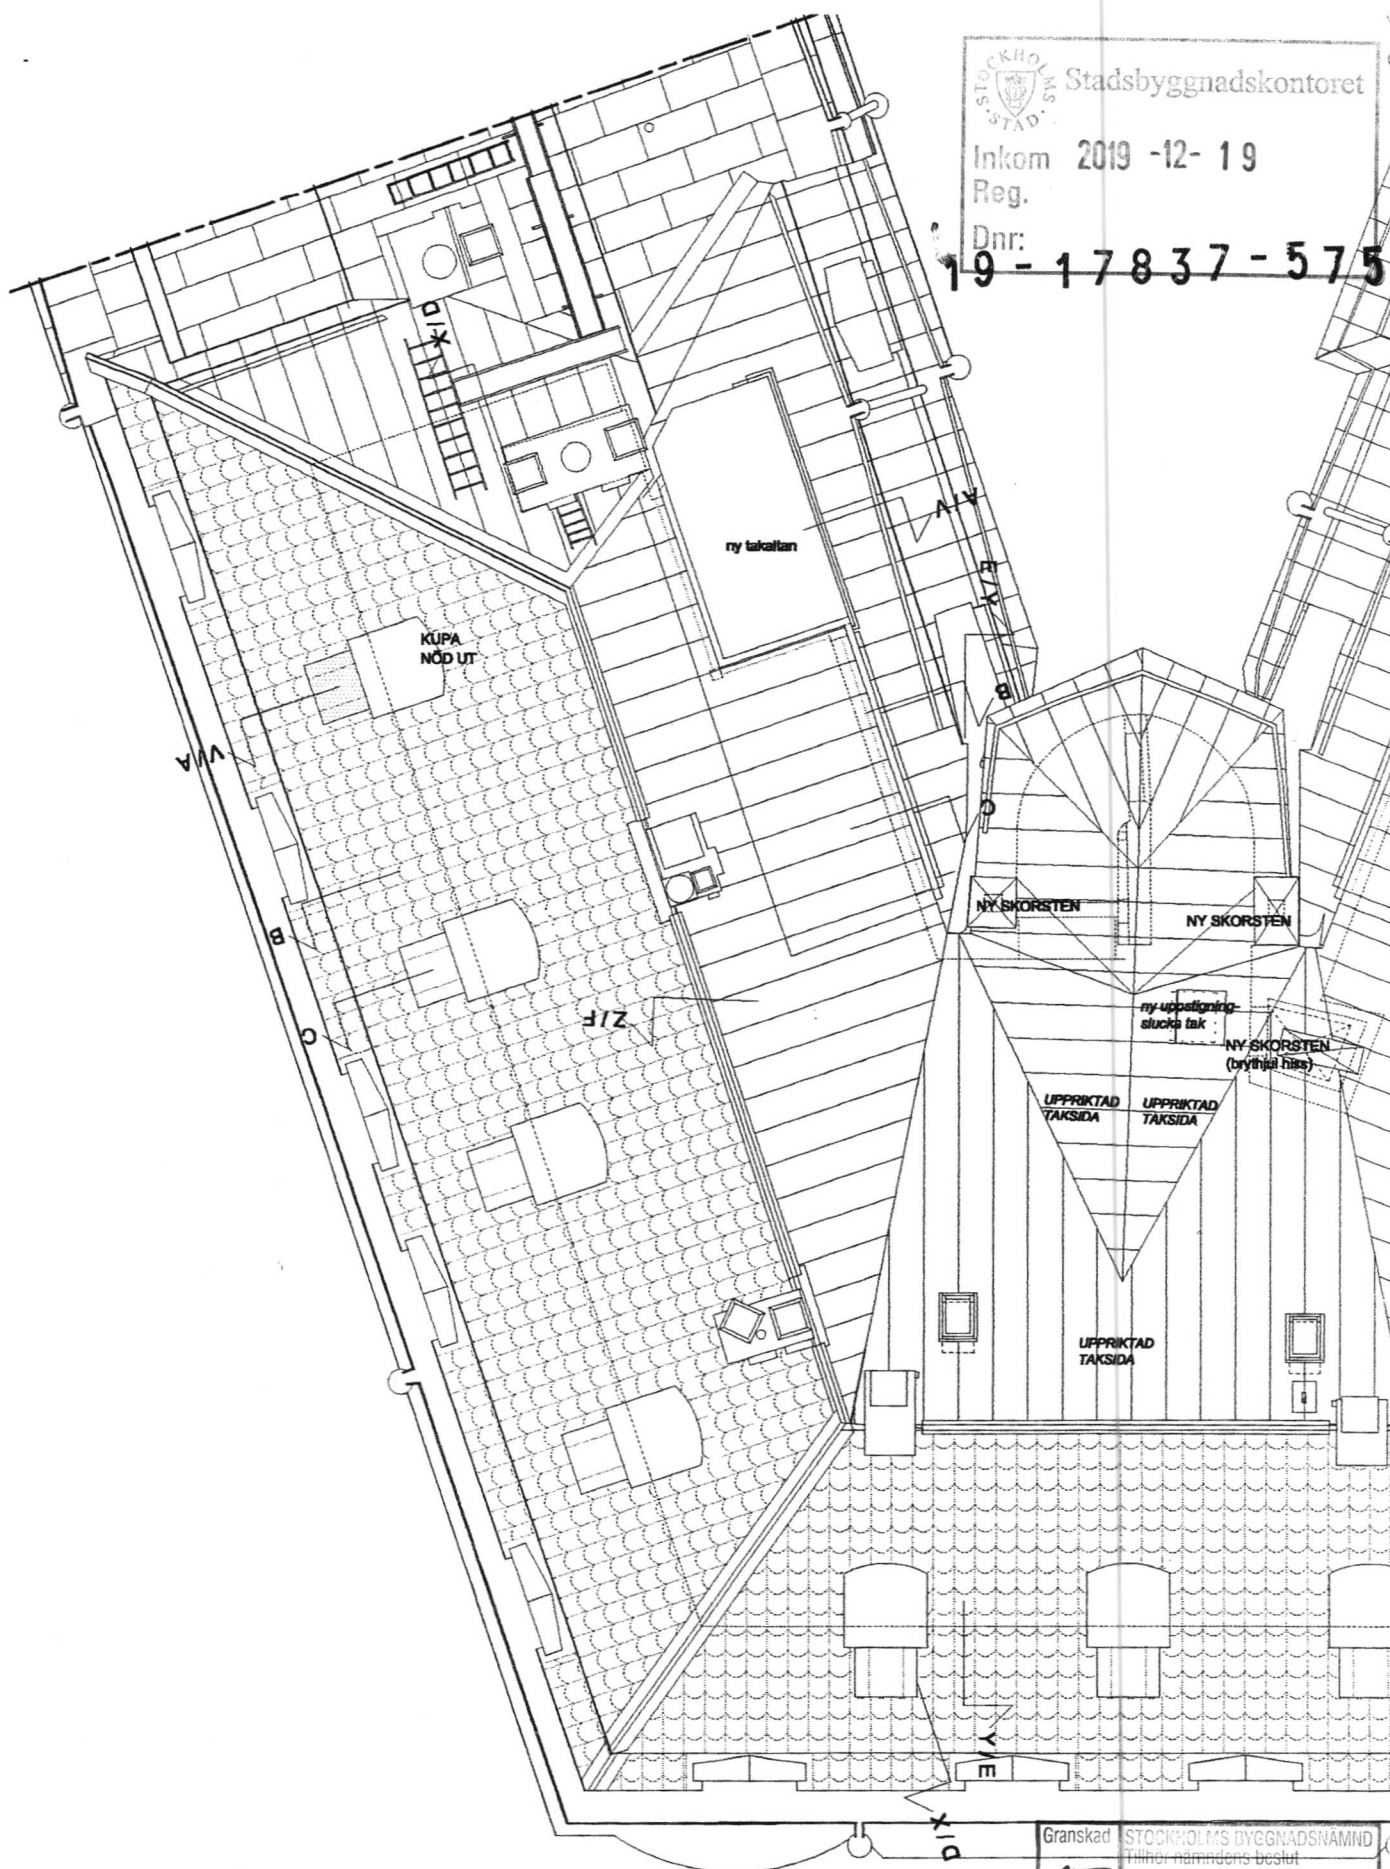

STOCKHOLMS STAD Stadsbyggnadskontoret

Inkom 2019 -12- 19

Reg.

Dnr:

19-17837-575

# BYGGLOVHANDLING

VAKTELN 1

2019-10-17

REVIDERAT FÖRSLAG TILL KUPOR

ULLA JONEBORG SAR/MSA

TAKPLAN

Skala 1:100 (A4)

+46 70 471 54 40

FÖRSLAG AV MARTIN



REV. FÖRSLAG TILL KUPOR

ZEINHERGSTRÖM ARK. SAR/MSA

I HANDELSKOP.

Granskad	STOCKHOLMS BYGGNADSNÄMND
	Tillhör nämndens beslut
	2020-05-28



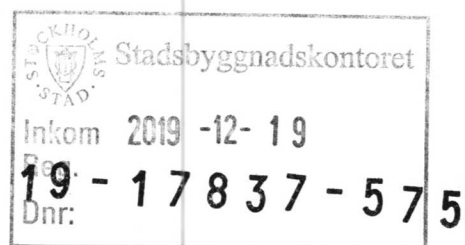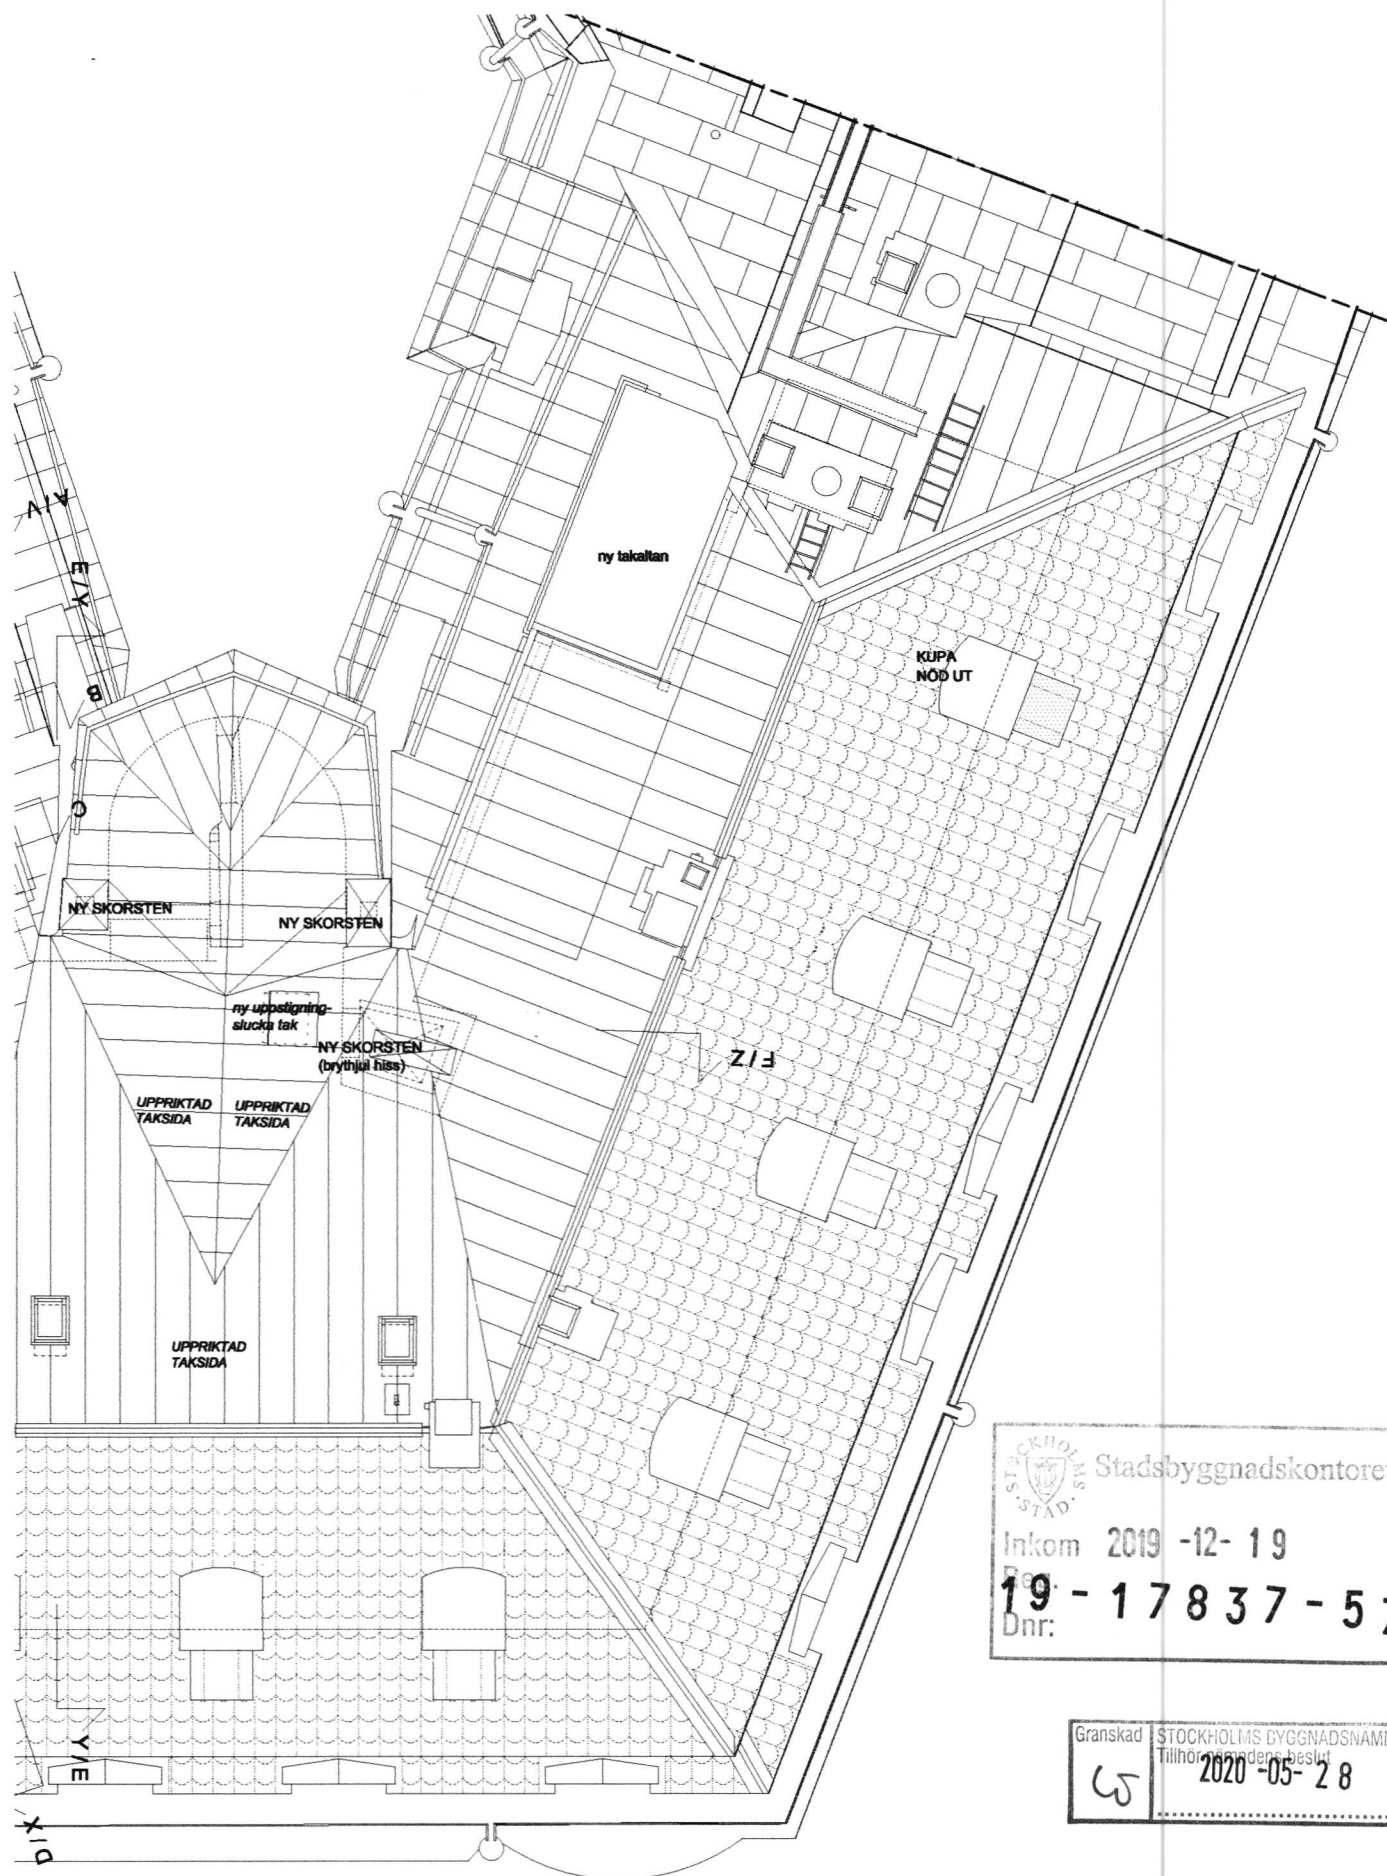

## BYGGLOVHANDLING

VAKTELN 1 2019-10-17 REVIDERAT FÖRSLAG TILL KUPOR

TAKPLAN Skala 1:100 (A4)

FÖRSLAG AV MARTIN

ZETHERSTRÖM ARK/SAR/MSA

ULLA JONEBORG SAR/MSA


+46 70 471 54 40

REV. FÖRSLAG TILL KUPOR

I HANBJÄLKSVINDEN


STOCKHOLMS  
STAD  
Stadsbyggnadskontoret  
Inkom 2019-12-19  
Reg.  
Dnr. 17837-575

SEKTION D - D

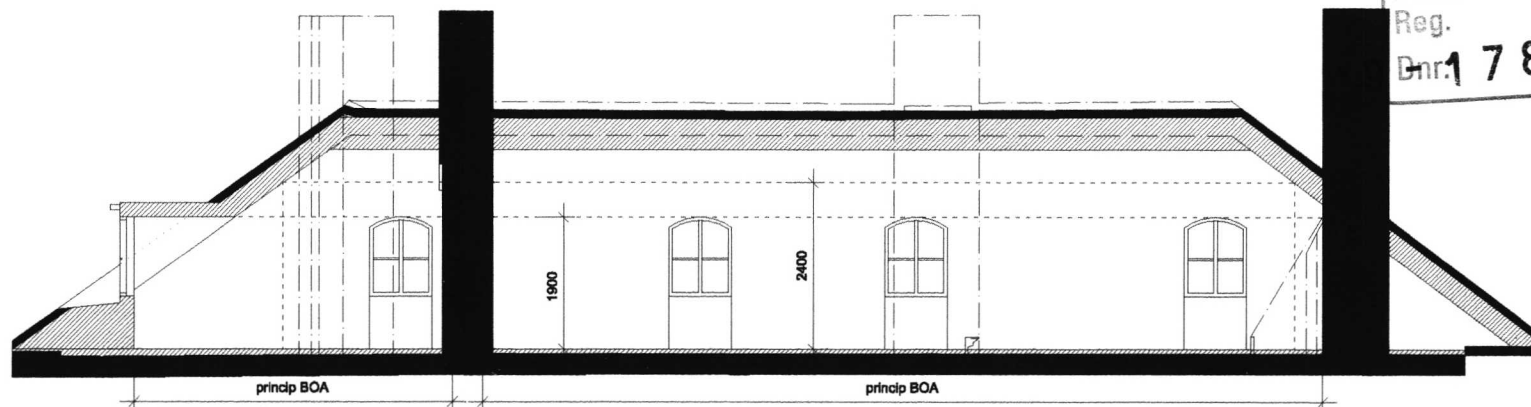


Granskad STOCKHOLMS BYGGNADSNÄMND  
Tillhör nämndens beslut  
2020-05-28

SEKTION A - A

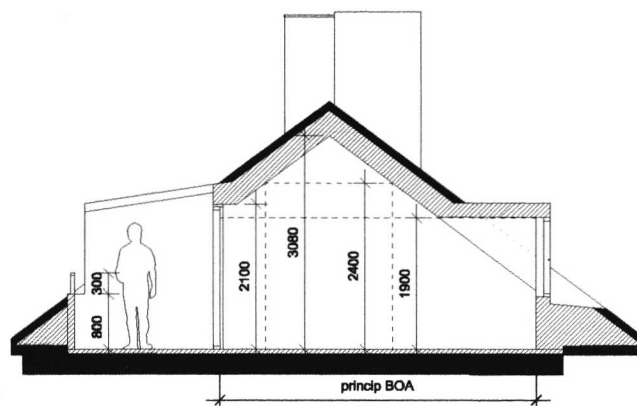

SEKTION C - C

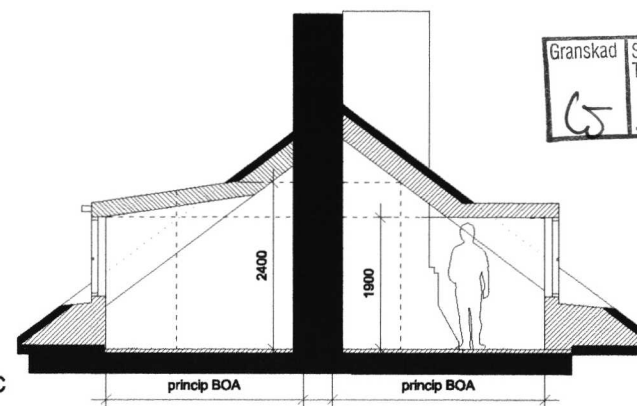

VAKTELN 1  
INREDNING AV HANBJÄLKSVIND  
MARTIN ZETHERSTRÖM ARK. SAR/MSA

— = bef. vägg / del  
/// = ny vägg / del

## BYGGLOVHANDLING


VAKTELN 1 2019-10-17

INREDNING AV HANBJÄLKSVIND  
TAKLUTNING MOT GÄRD OCH KUPA  
MOT DANDERYDSPLAN

Sektioner A-A / C-C / D-D

Skala 1:100 (A4) Reviderad Ritning

ULLA JONEBORG SAR/MSA  
+46 70 471 54 40

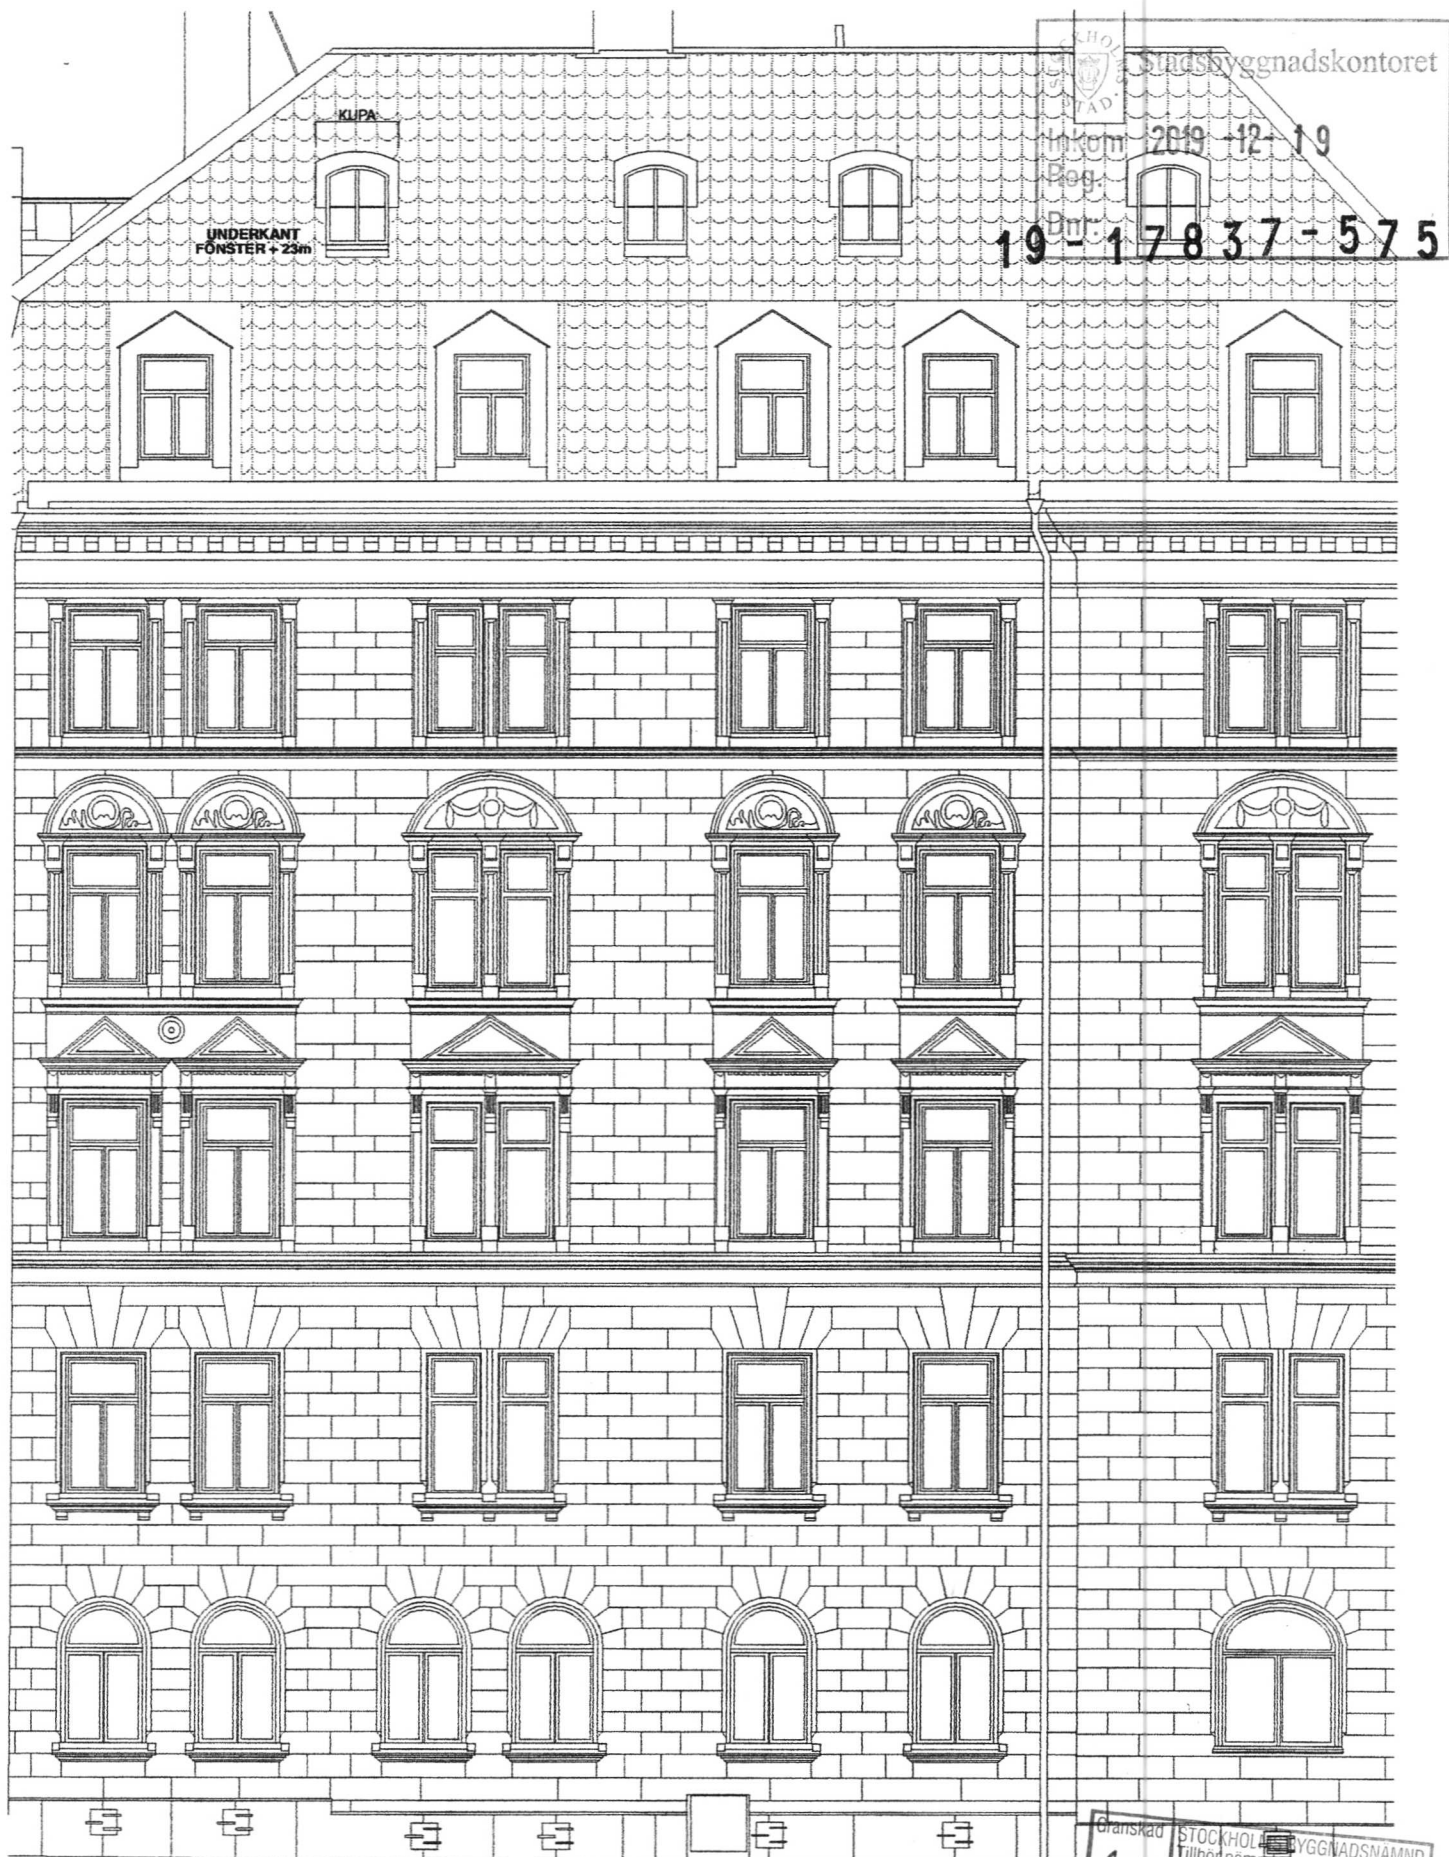


## BYGGLOVHANDLING

VAKTELN 1 2019-10-17  
FASAD MOT DANDERYDSGATAN

REVIDERAT FÖRSLAG TILL KUPOR  
Skala 1:100 (A4)

ULLA JONEBORG SAR/MSA  
+46 70 471 54 40

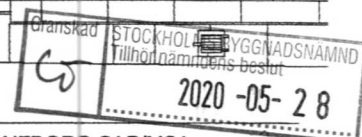

REV. FÖRSLAG TILL KUPOR  
I HANBJÄLKSVINDEN.