

STOCKHOLMS STADS BYGGNADSKONTORET

Inkom 2019 -12- 19

Reg.

Titel

19 - 17837 - 575

BYGGLOVHANDLING

VAKTELN 1 2019-10-17
FASAD MOT DANDERYDSPLAN


REVIDERAT FÖRSLAG TILL KUPOR
Skala 1:100 (A4)

ULLA JONEBORG SAR/MSA

+46 70 471 54 40

Granskad STOCKHOLMS BYGGNADSNÄMND
Tillhör nämndens beslut
2020 -05- 28

REV. FÖRSLAG TILL KUPOR
I HANBÄLKSVID.

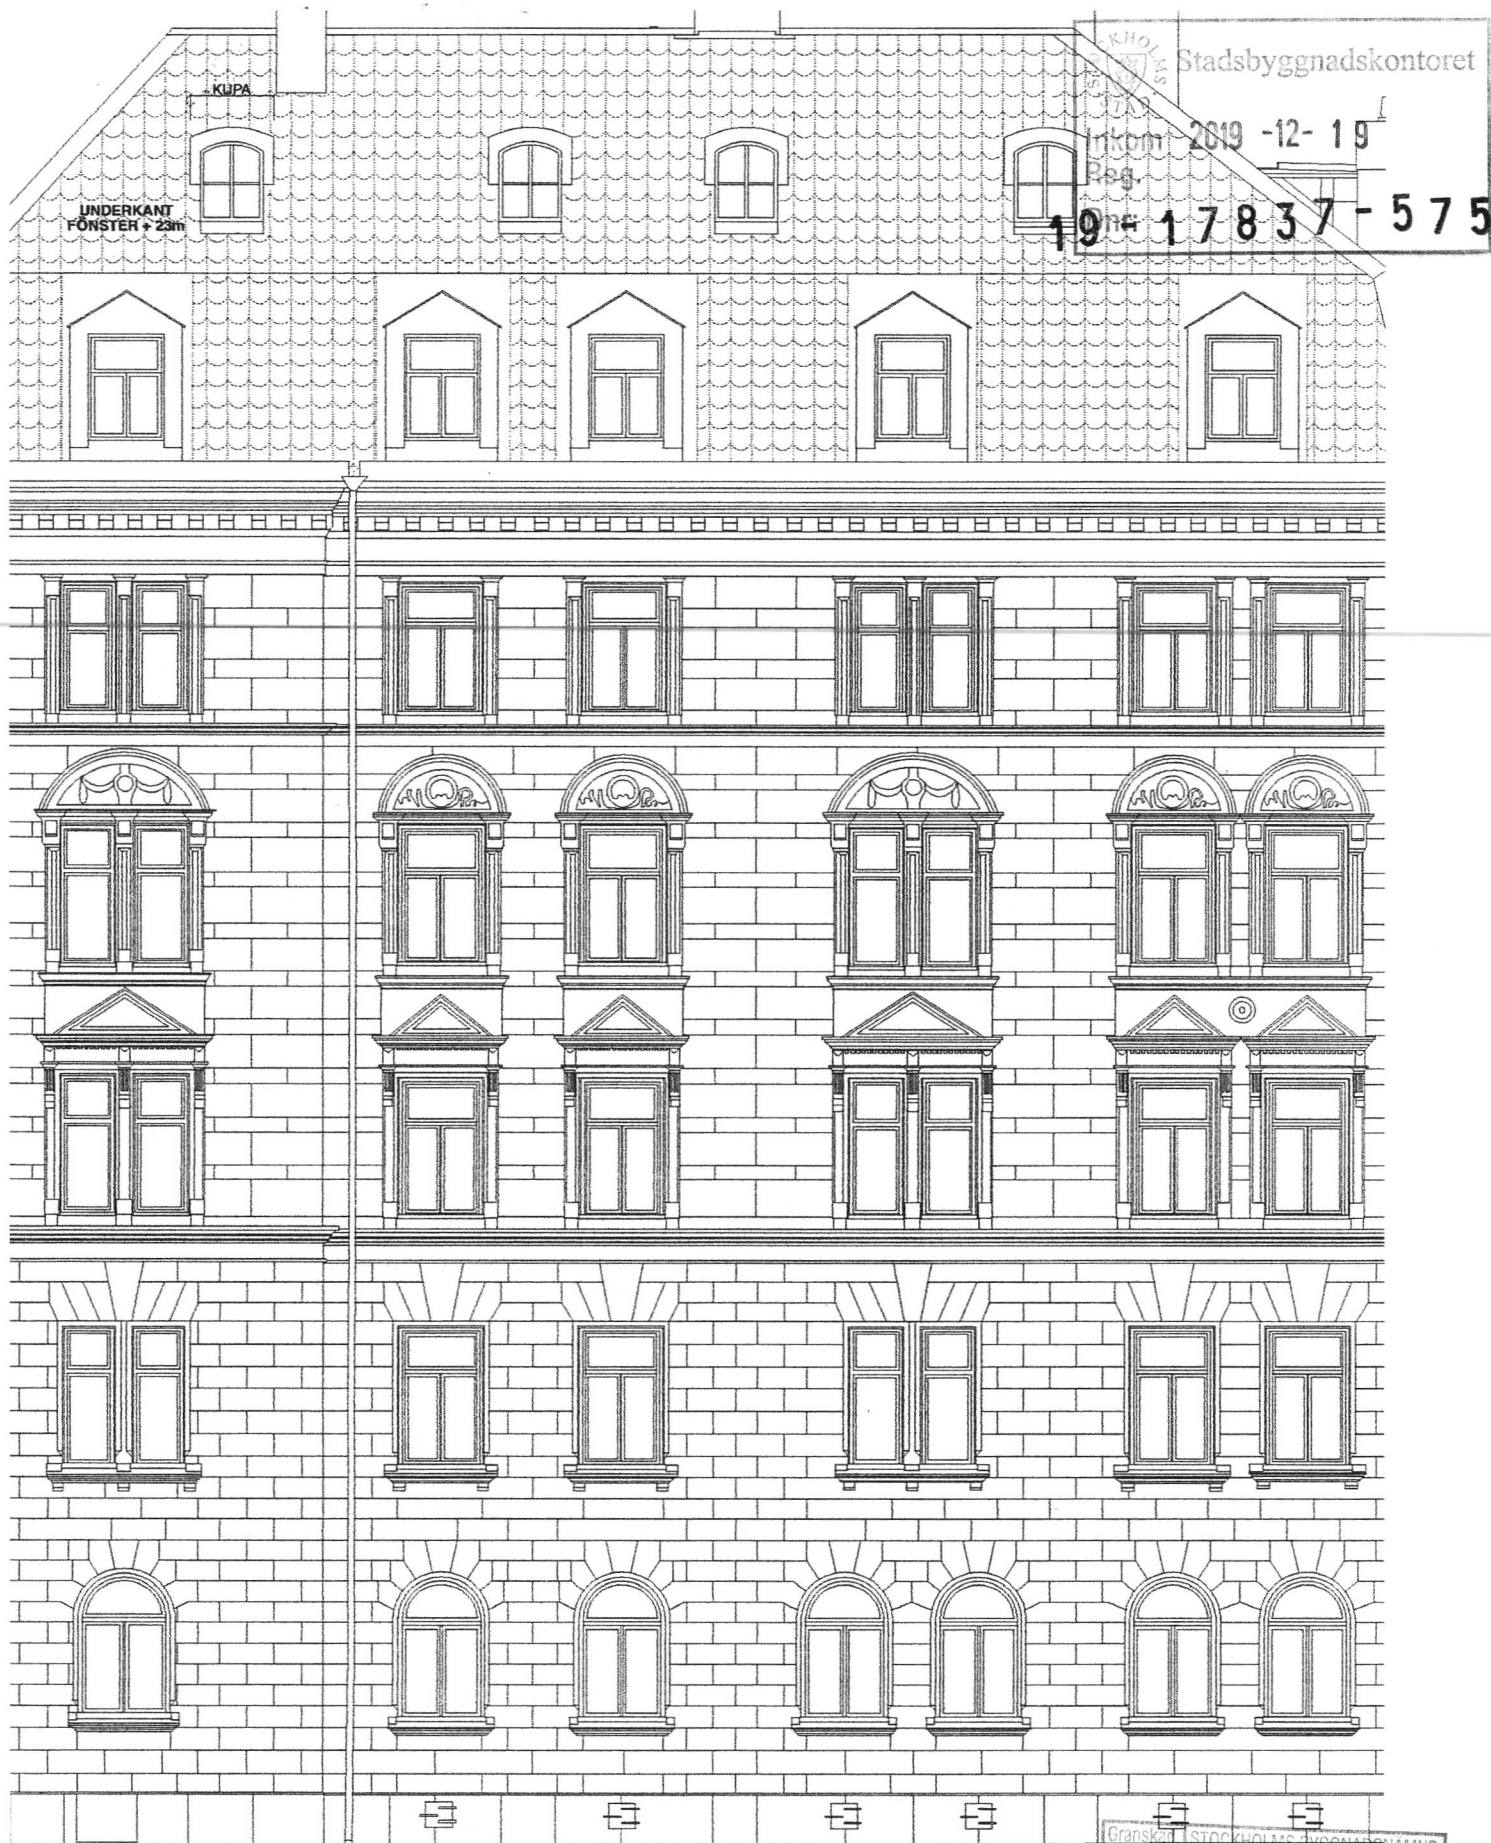

BYGGLOVHANDLING


VAKTELN 1 2019-10-17
FASAD MOT RÅDMANSGATAN


REVIDERAT FÖRSLAG TILL KUPOR
Skala 1:100 (A4)

ULLA JONEBORG SAR/MSA


+46 70 471 54 40

REV. FÖRSLAG TILL KUPOR
I HAN BJALKSVINDEN

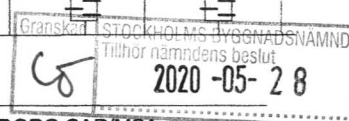


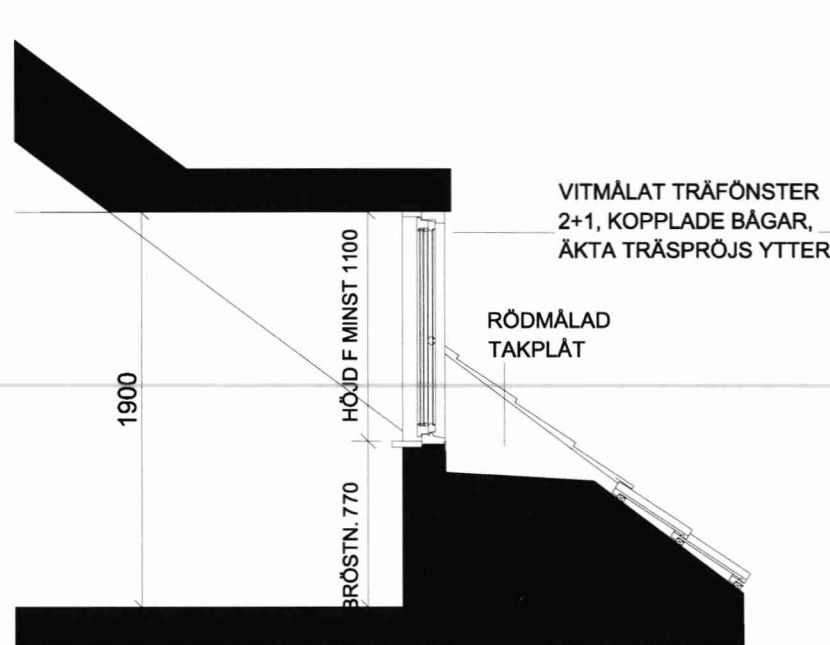

VERTIKALSNITT

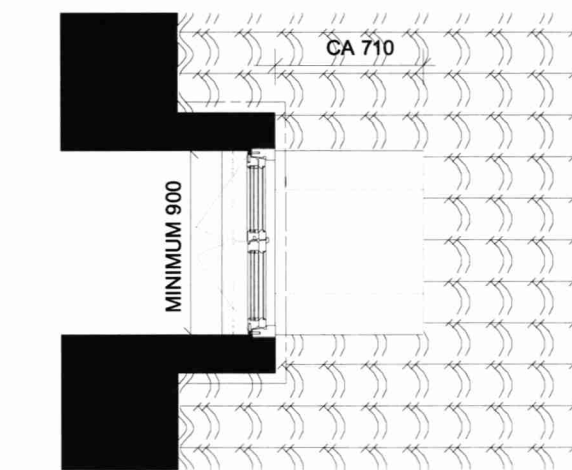


HORISONTALSNITT

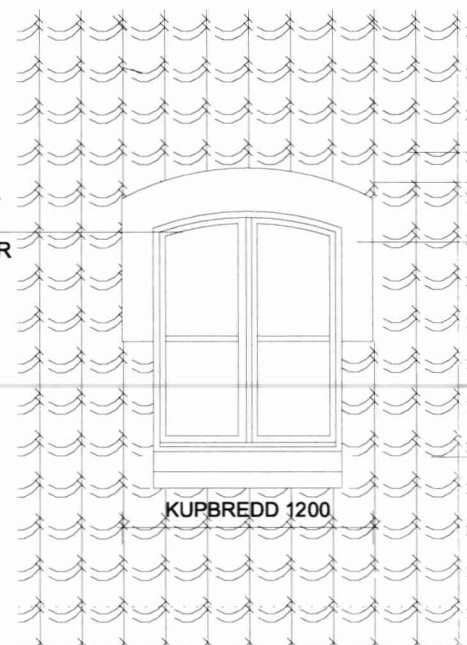


FRONTVY

RÖDMÅLAD
TAKPLÅT
FALS TAKPLÅT


BEF. TAKTEGEL,
BEVARAS

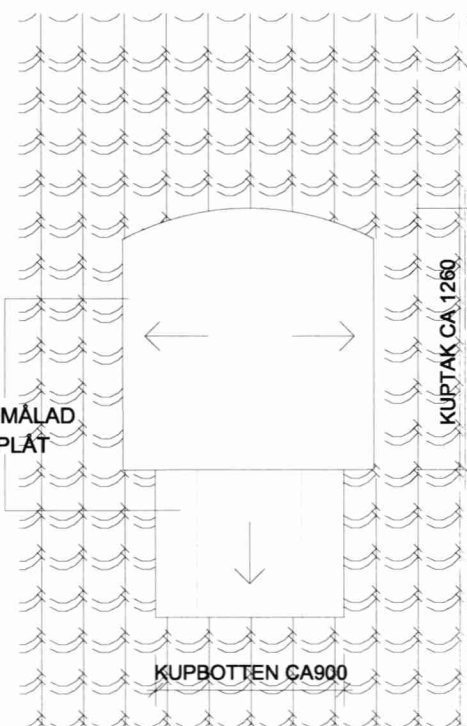

TAKVY

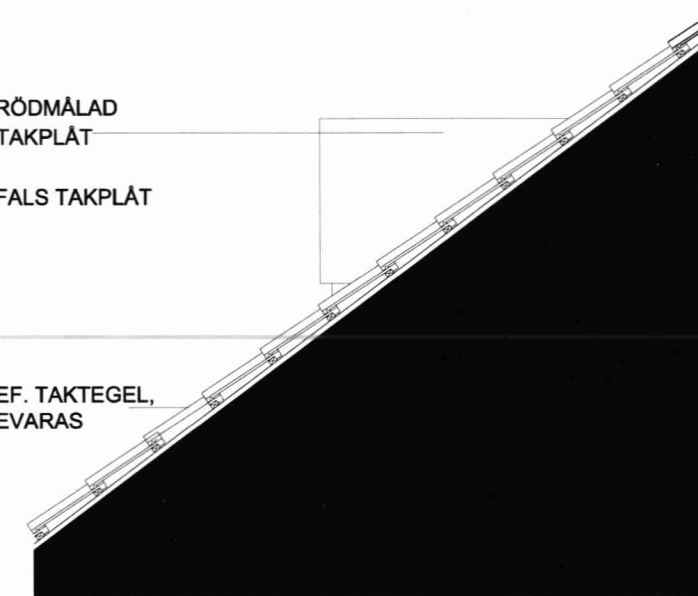

SIDOVY

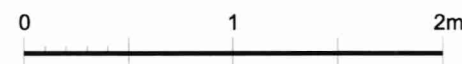

FÖRKLARINGAR

Alla mått i millimeter

BESKRIVNING


Taktegel
Befintligt tegel bevaras.

Kupor

Alla kupor och kupbotten och sidor helbesläs med takplåt, rödmålas kulör lika bef. material och kulör i den underliggande vindsvåningen.

Fönster

Kopplade fönsterbågar, 2+1, insida och utsida trä, inåtgående mötesbågar utan mittpost. ytterbåge äkta genomg. träspröjs, kittat glas. Kulör grön lika bef. fönsters material och kulör i den underliggande vindsvåningen.

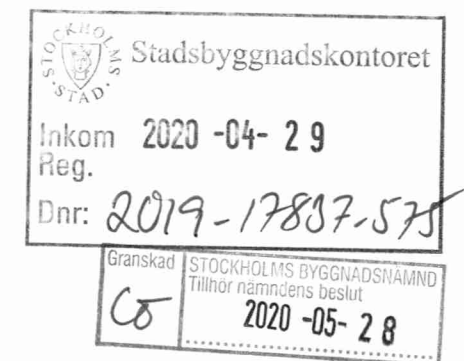

BYGGLOVHANDLING

VAKTELN 1

2020-04-21

INREDNING AV HANBJÄLKSVIND
TAKLUTNING MOT GÅRD OCH KUPA
MOT DANDERYDSPLAN

SNITT, VYER TAKKUPA

Skala 1:50 (A4) Reviderad Ritning

ULLA JONEBORG SAR/MSA
+46 70 471 54 40

Dnr. 2019-17837-575