


Inkom till Stockholms stadsbyggnadskontor - 2020-07-01, Dnr 2019-14084

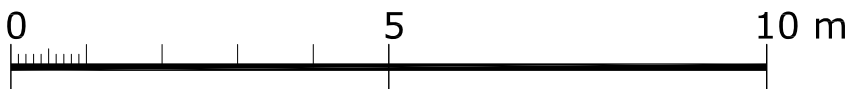

2 DETALJMARKERING 2020-04-30/IJG

0				1	2	3	BET	NR	ÄNDRINGEN AVSER	DATUM	SIGN	
SKALA 1:100 i A3							PROJEKT TILLBYGGNAD MODELLVILLAN 8			STATUS BYGGLOVSHANDLING		
DATUM 2020-03-05		UPPDRAG NR 1913					SEKTIONER			UPPDRAGSGIVARE KALE KARLBERG		
RITAD AV IJG		HANDLÄGGARE IJG								RITN. NR. A-40.0-105		
ANSVARIG Ingrid Jonsson-Gremo												
GREMO IS arkitektkontor ARCHITECTURE & DESIGN							Skedevi Prästgård 1 643 94 VINGÅKER		E-mail: ark.bygg@gremos.com www.gremos.com		Tel. 070-5500686	BET 2