



1

PRINCIPDETALJER


MÖTE MELLAN NY OCH BEFINTLIG TAKFOT, SKALA 1:20

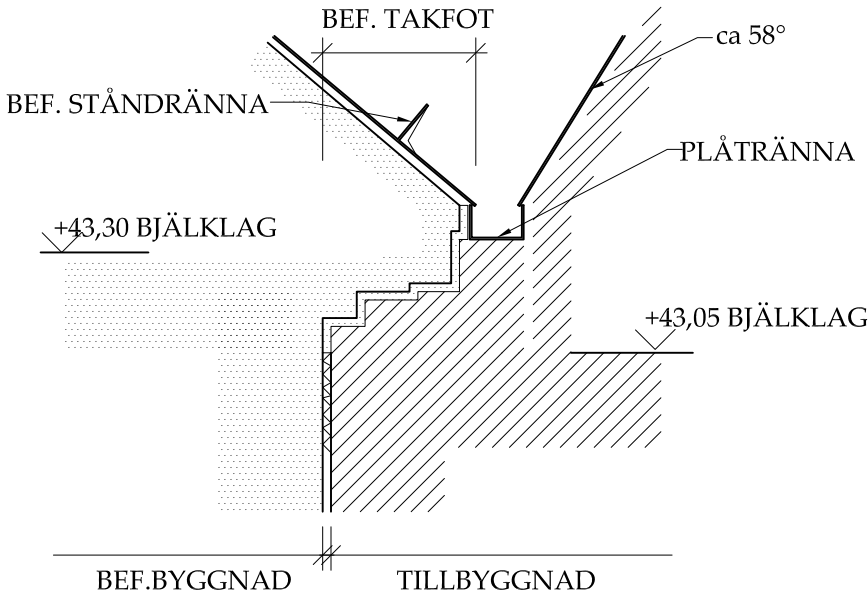

2

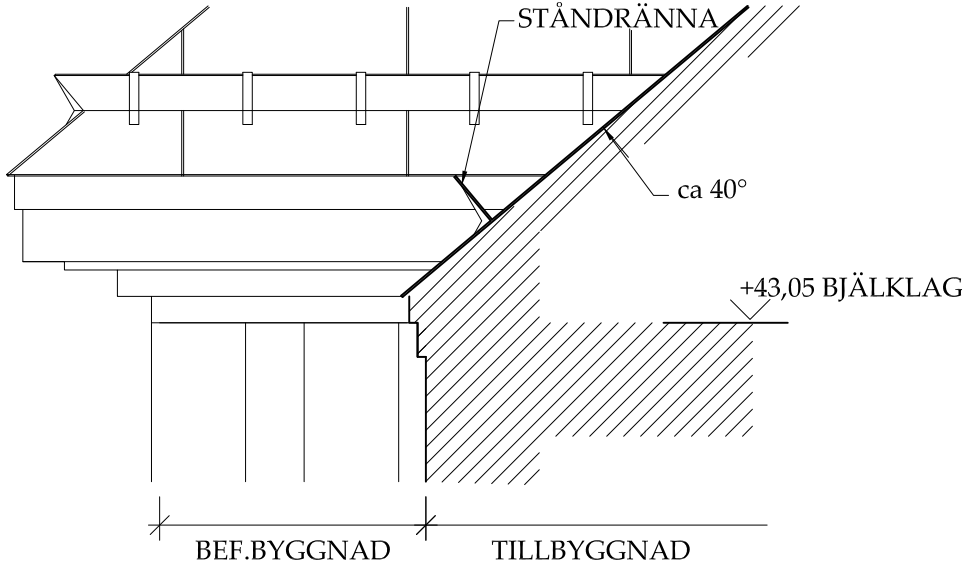


3

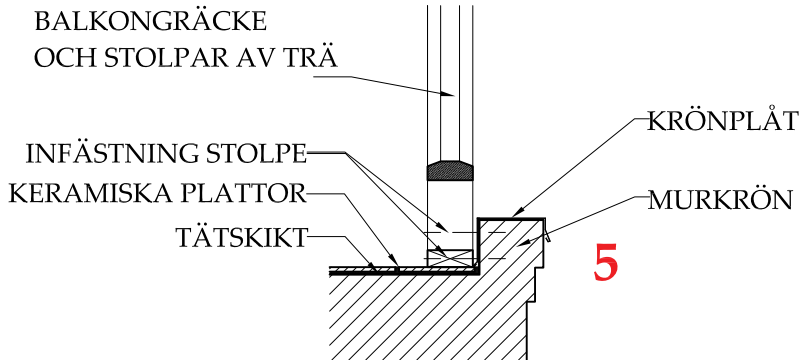

5

PRINCIPDETALJ

INFÄSTNING BALKONGRÄCKEN

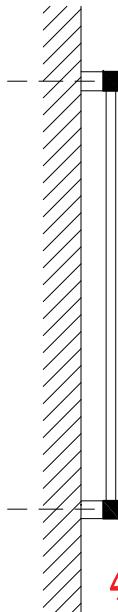


4

SMIDESRÄCKEN
25X25 FYRKANTSRÖR, FÄSTES I STOMMEN I
2 PUNKTER PÅ VAR SIDA OM INÅTGÅENDE
GLASAD DÖRR.

PRINCIPDETALJ

RÄCKEN PÅ FASAD

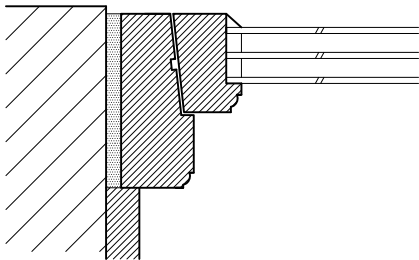

PRINCIPDETALJ FÖNSTER

UTÅTGÅENDE TREGLAS TRÄFÖNSTER MED
PROFILERAD INSIDA, SKALA 1:5,
FÖNSTER OCH DÖRRAR TÄCKMÅLAS I KULÖR NCS S XXX-YYY

2 NY RITNING

2020-04-30/IJG

0	1	2	3	SET NR. ÄNDRINGEN AVSER			DATUM		SIGN		
SKALA				PROJEKT				STATUS			
1:20, 1,5 i A3				TILLBYGGNAD MODELLVILLAN 8				BYGGLOVSHANDLING			
DATUM		UPPDAG NR		FASAD MOT NORR				UPPDAGSGIVARE			
2020-04-30		1913						KALE KARLBERG			
RITAD AV		HANDLÄGGARE									
IJG		IJG									
ANSVARIG											
Ingrid Jonsson-Gremo											
GREMOS arkitektkontor ARCHITECTURE & DESIGN				Skedevi Prästgård 1 643 94 VINGÅKER		E-mall: ark.bygg@gremos.com www.gremos.com		Tel. 070-5500686		RITN. NR.	
										A-40.0-110	
										2	