


Gimmerstavägen 19 - 21

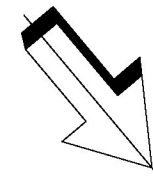

FÖRKLARINGAR

RINTNINGEN ÄR BASERAD PÅ SKANNAD ORIGINALRITNING

TAKHÖJD ANGES I MILLIMETER

■ = Mätbar BOA


Lgh A: BOA ca: 30,6 kvm
varav ca:12,4 kvm har rumshöjd:2.4 meter eller högre.
Ej mätbar yta ca: 3,0 kvm

Lgh B: BOA ca: 27,6 kvm
varav ca:12,6 kvm har rumshöjd:2.4 meter eller högre.
Ej mätbar yta ca: 3,6 kvm


Lgh C: BOA ca: 27,2 kvm
varav ca:11,9 kvm har rumshöjd:2.4 meter eller högre.
Ej mätbar yta ca: 3,4 kvm

Tvättstuga i källarplan

- BEFINTLIG VÄGG
- NY VÄGG
- NY DÖRR
- BRANDCELLSGRÄNS EI 60
- UTRYMNINGSVÄG

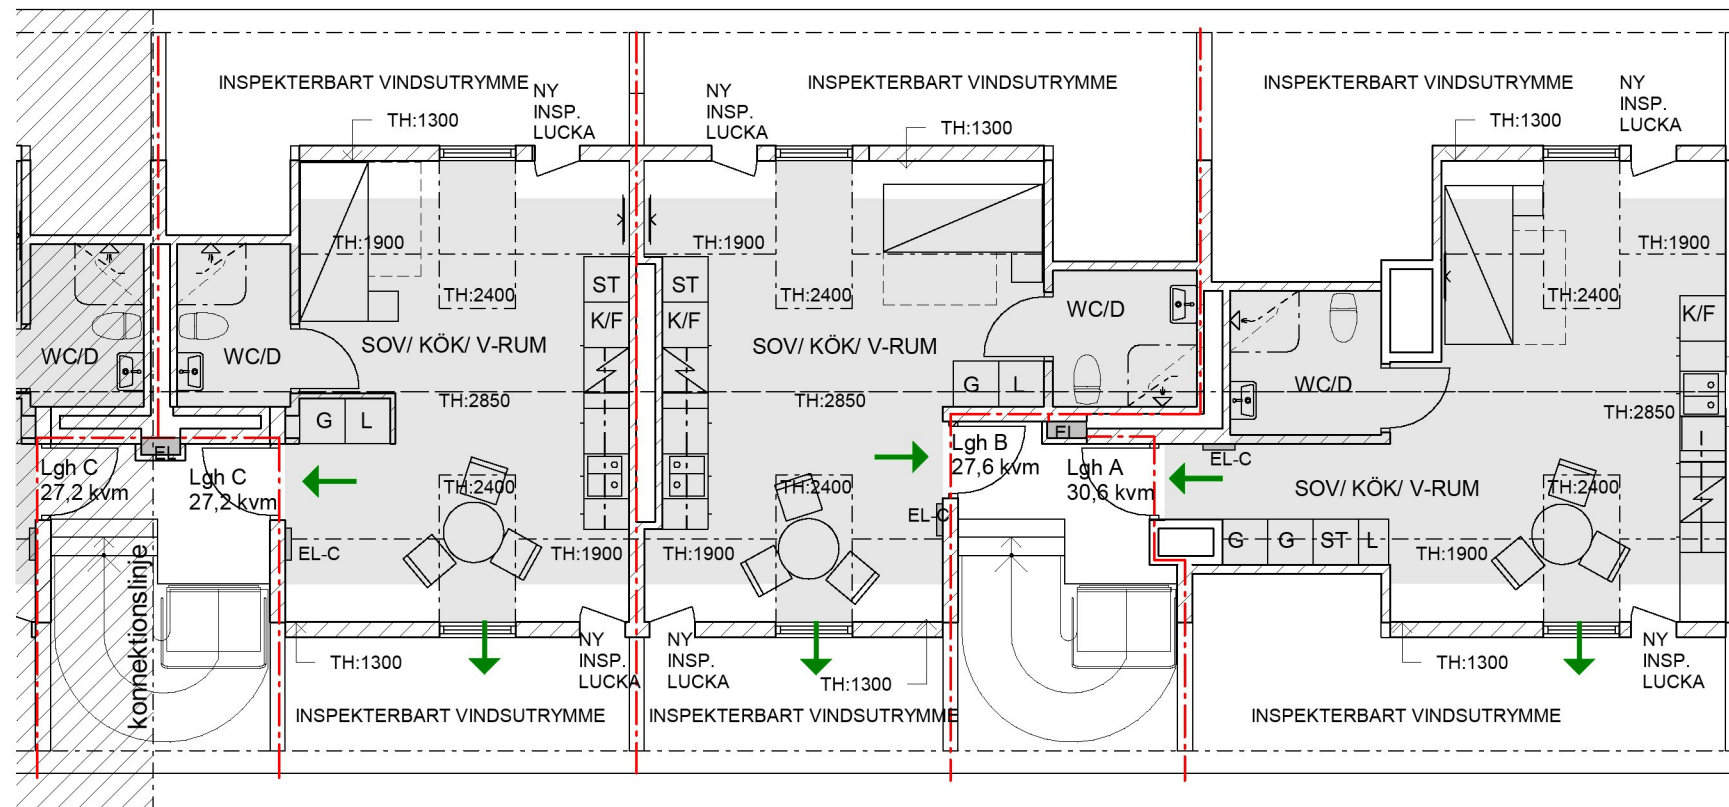


Gimmerstavägen 21 - 23

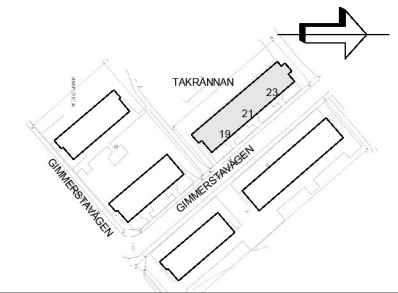


Bygglovhandling		
Newsec Property Asset Management 08 55 80 50 00		
UPPDRAG NR 151158	RITAD/KONSTR AV E. Dahlman	HANDLÄGGARE E. Dahlman
DATUM 2020-04-30	ANSVARIG Mikaela Grevesmühl	

A	A-PM01	2020-07-01	E.D
BET	ÄNDRINGEN AVSER	DATUM	SIGN
Takrännan 3			
Vindsplan Gimmerstavägen 19, 21, 23			
SKALA 1:100	NUMMER A-40.1-0401	BET A	

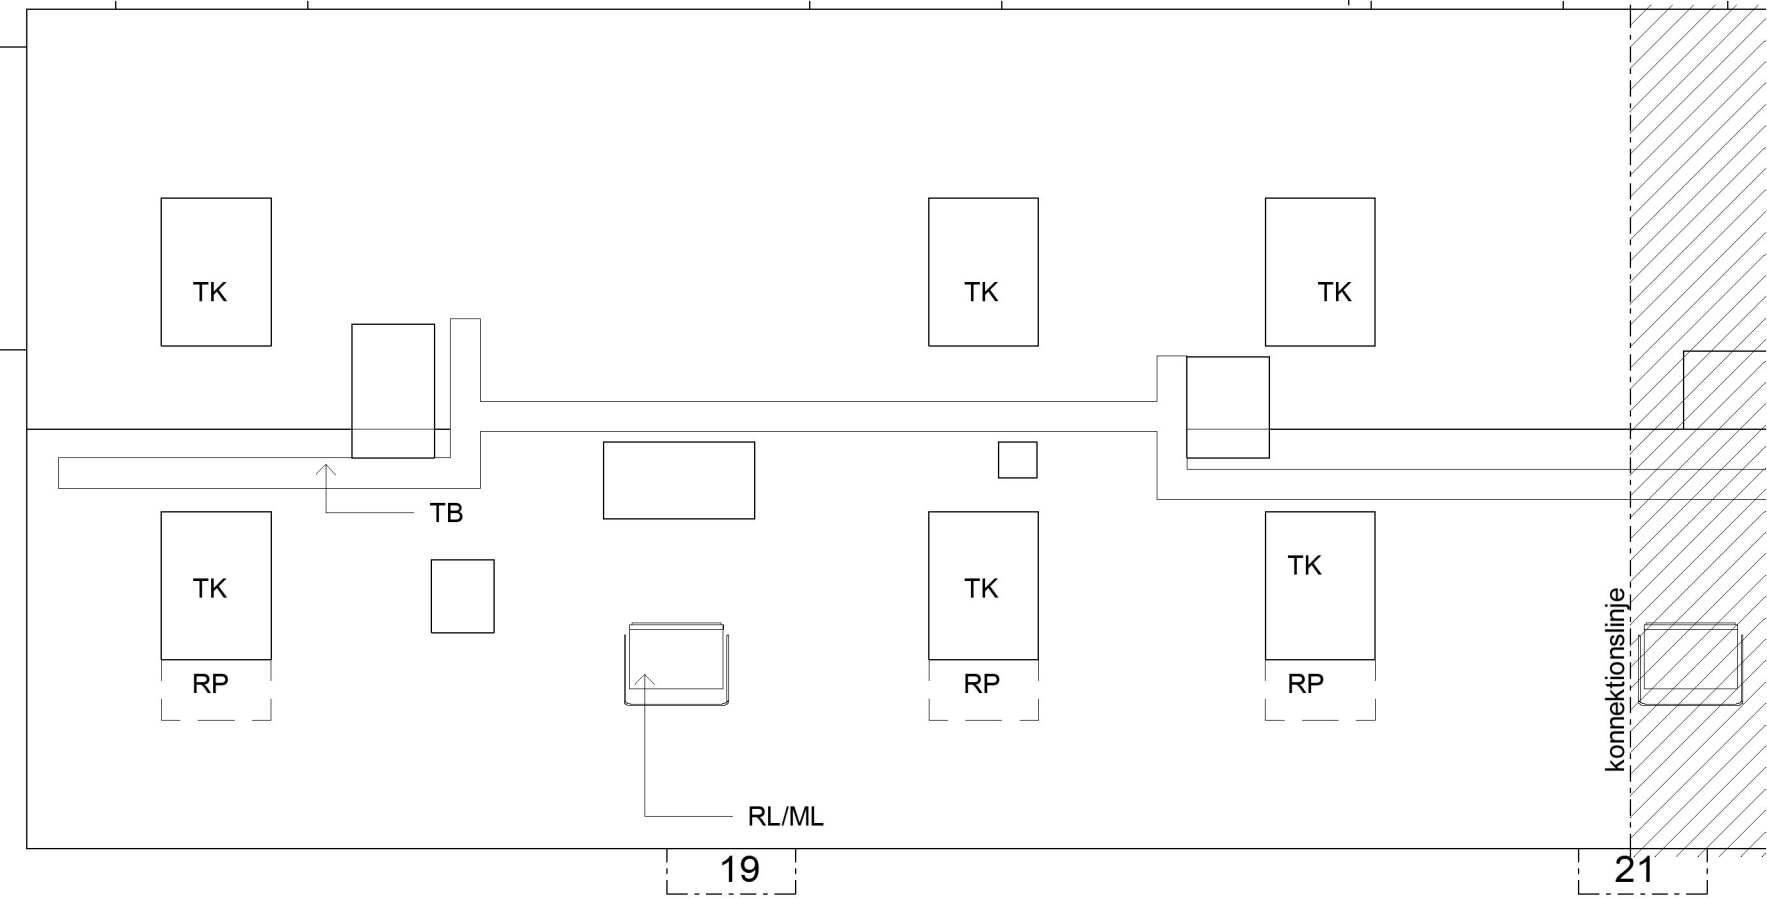

Gimmerstavägen 19 - 21

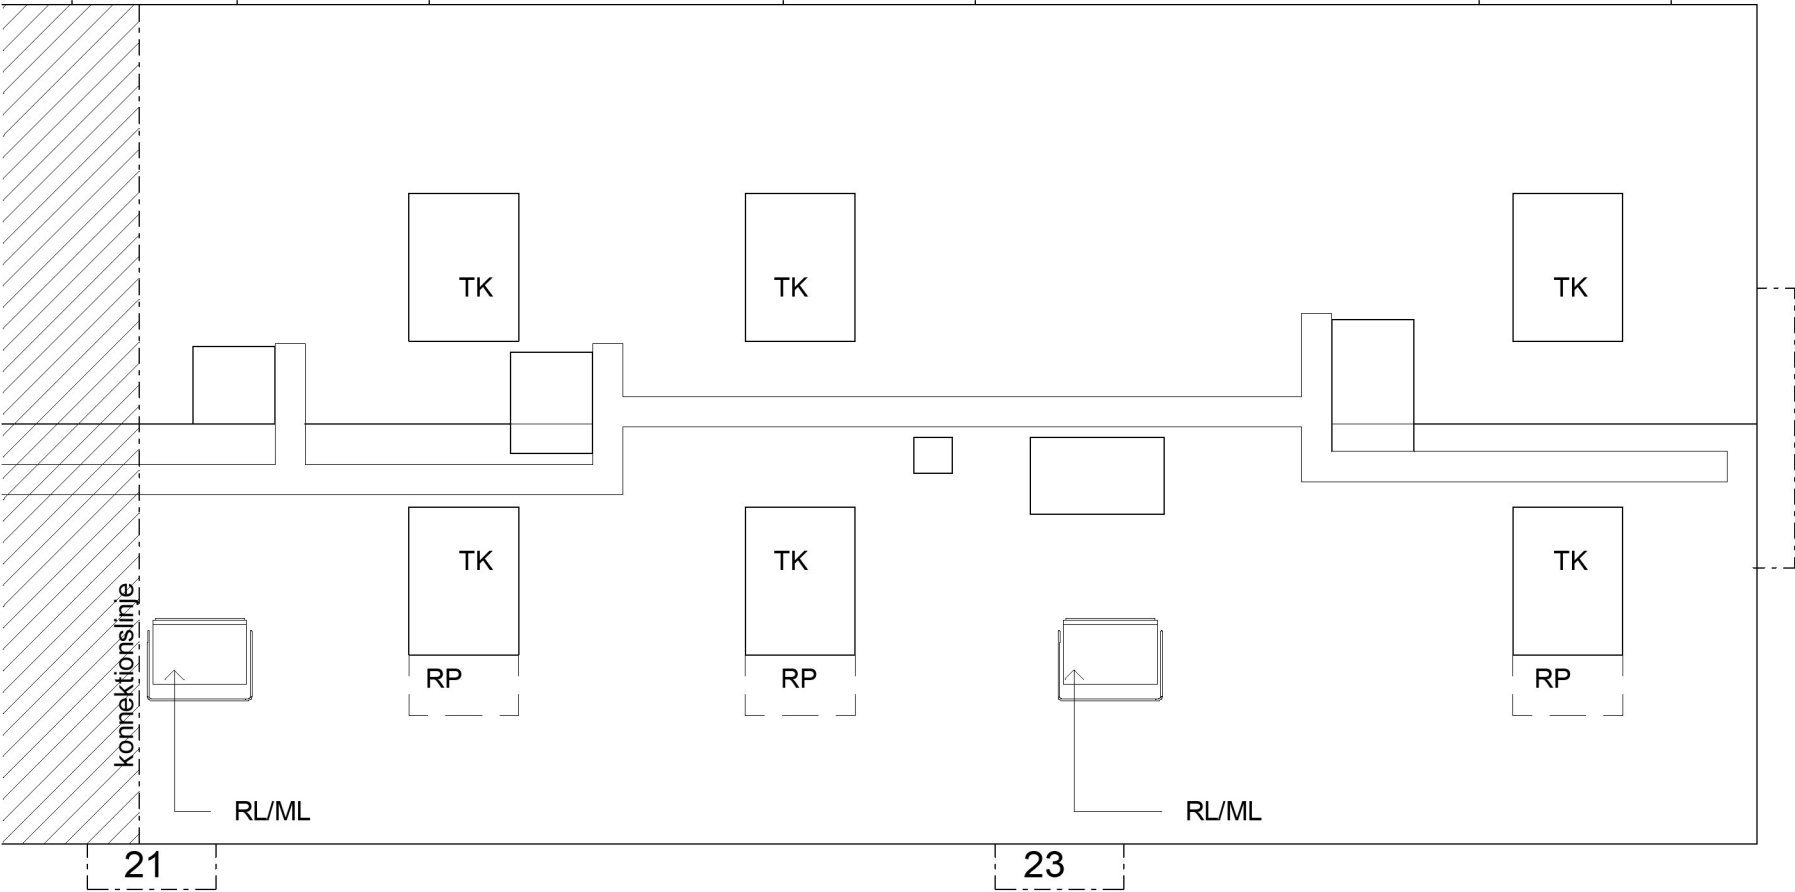


Gimmerstavägen 21 - 23


FÖRKLARINGAR

RINTNINGEN ÄR BASERAD PÅ
SKANNAD ORIGINALRITNING

- TB = TAKBRYGGA
TF = TAKFÖNSTER
RL/ML = RÖKLUCKA/MANLUCKA
TK = TAKKUPA
RP = RÄDDNINGSPLATTFORM

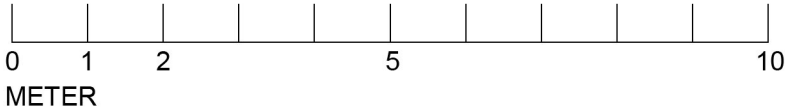




Bygglöshandling			A	A-PM01	2020-07-01	E.D
Newsec Property Asset Management 08 55 80 50 00			BET	ÄNDRINGEN AVSER	DATUM	SIGN
UPPDRAG NR 151158			Takrännan 3			
RITAD/KONSTR AV E. Dahlman			Takplan Gimmerstavägen 19, 21, 23			
HANDLÄGGARE E. Dahlman			NUMMER A-40.1-0501			
ANSVARIG Mikaela Grevesmühl			BET A			
DATUM 2020-04-30			SKALA 1:100			

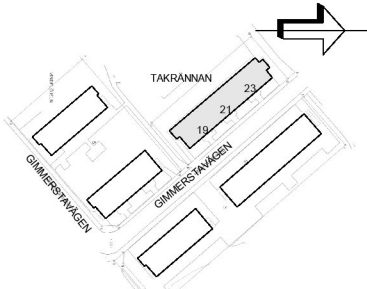

FÖRKLARINGAR


RINTNINGEN ÄR BASERAD PÅ
SKANNAD ORIGINALRITNING

MÅTT ANGES I MILLIMETER
PLUSHÖJDER ANGES I METER OCH
AVSER FÄRDIG YTA DÄR EJ ANNAT
ANGES

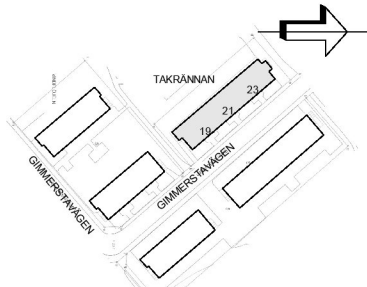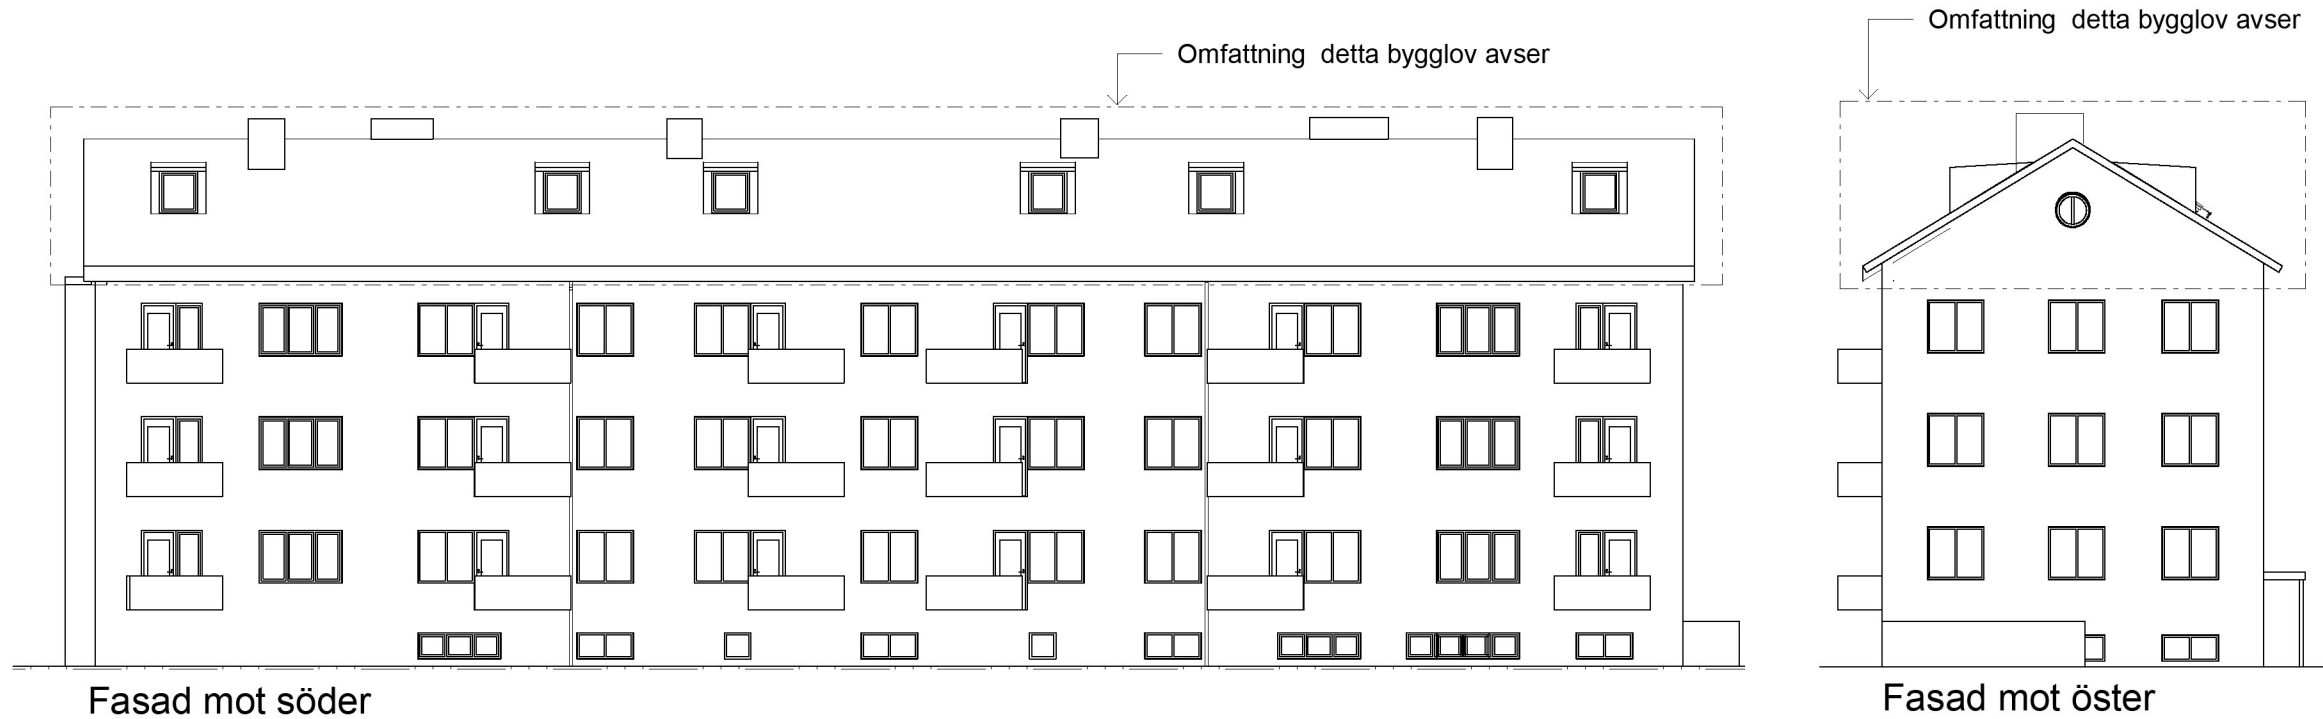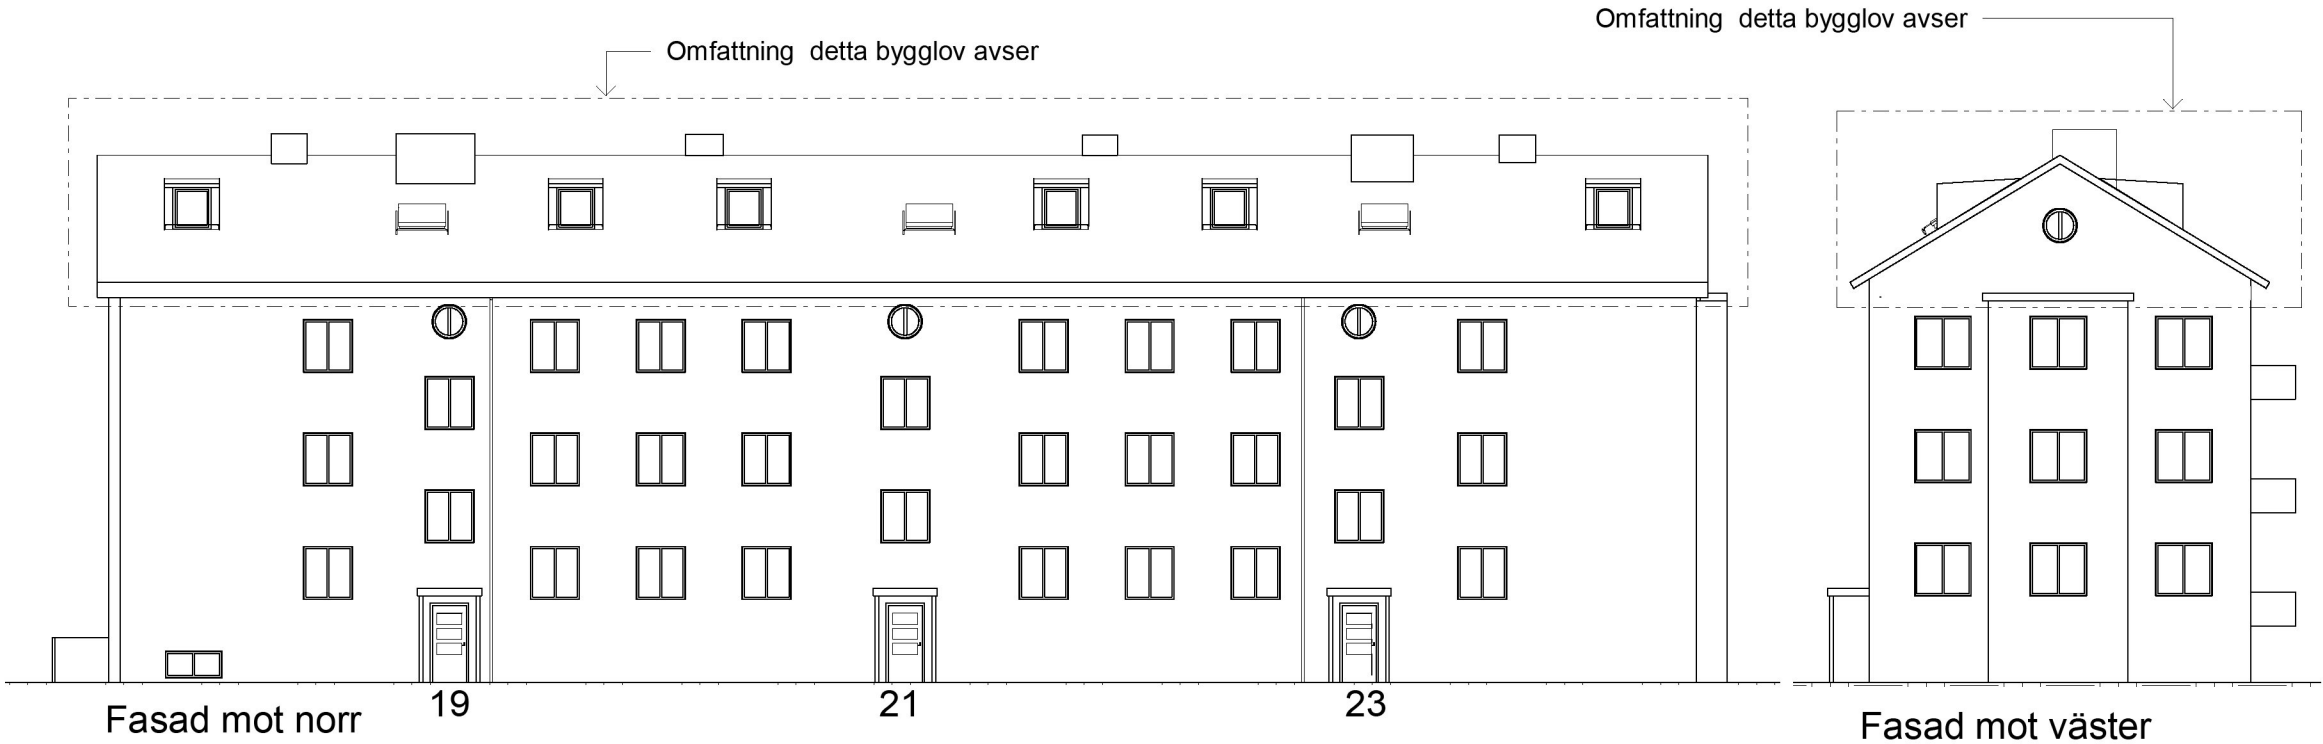

A	A-PM01	2020-07-01	E.D
BET	ÄNDRINGEN AVSER	DATUM	SIGN
Takrännan 3			
Fasader Gimmerstavägen 19, 21, 23			
SKALA 1:200	NUMMER A-40.3-0001	BET A	

Bygglovhandling		
Newsec Property Asset Management 08 55 80 50 00		
UPPDRAG NR 151158	RITAD/KONSTR AV E. Dahlman	HANDLÄGGARE E. Dahlman
DATUM 2020-04-30	ANSVARIG Mikaela Grevesmühl	

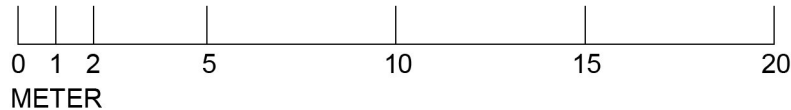

FÖRKLARINGAR

MÅTT ANGES I MILLIMETER

FÖRESKRIFTER

TAKPLÅT KULÖR SVART


TAK KUPA OMSLUTANDE VÄGGAR I
PLÅT KULÖR SVART

FÖNSTERFODER VITT


RÄDDNINGSPLATTFORM/ STIGBRYGGA TYP
WELAND
RÄCKESHÖJD 150CM
STORLEK ANPASSAS EFTER BREDD PÅ
TAKKUPA




Typ bilder- Takkupa
grannfastighet Takfallet 1

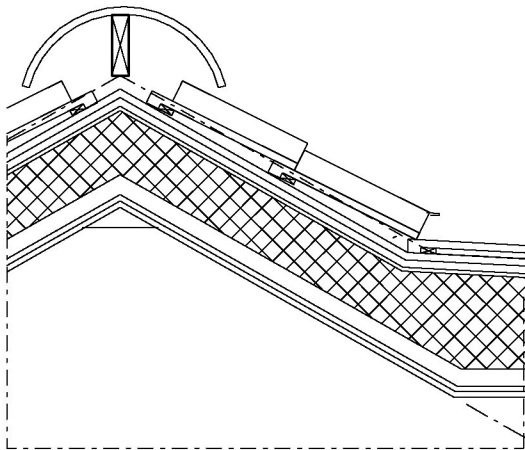



Detalj 1-1 Skala 1:20

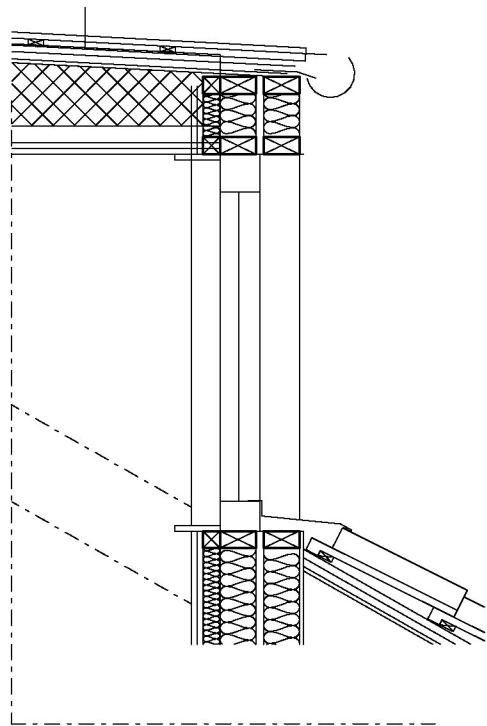

Detalj 1-2 Skala 1:20

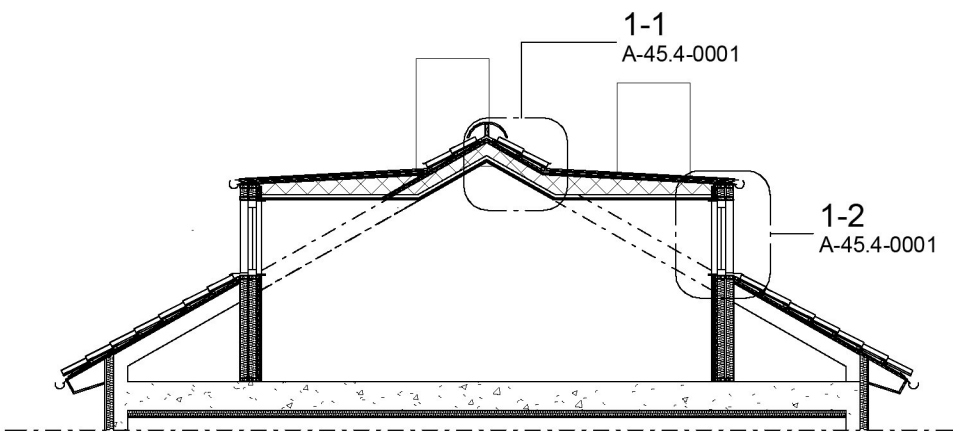

Sektion Skala 1:100

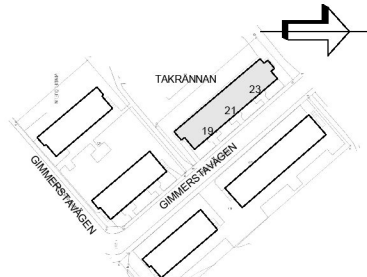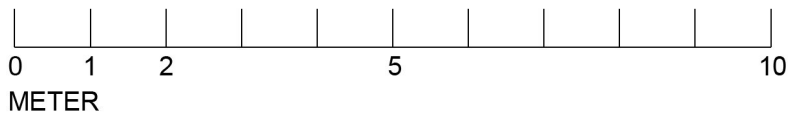

A	A-PM01	2020-07-01	E.D
BET	ÄNDRINGEN AVSER	DATUM	SIGN
Takrännan 3			
Takkupa/ Sektion/ Detalj Gimmerstavägen 19, 21, 23			
SKALA	NUMMER	BET	
1:100, 1:20	A-45.4-0001	A	

Bygglöshandling		
Newsec Property Asset Management 08 55 80 50 00		
UPPDRAG NR 151158	RITAD/KONSTR AV E. Dahlman	HANDLÄGGARE E. Dahlman
DATUM 2020-04-30	ANSVARIG Mikaela Grevesmühl	