



ALLA MÅTT I MM

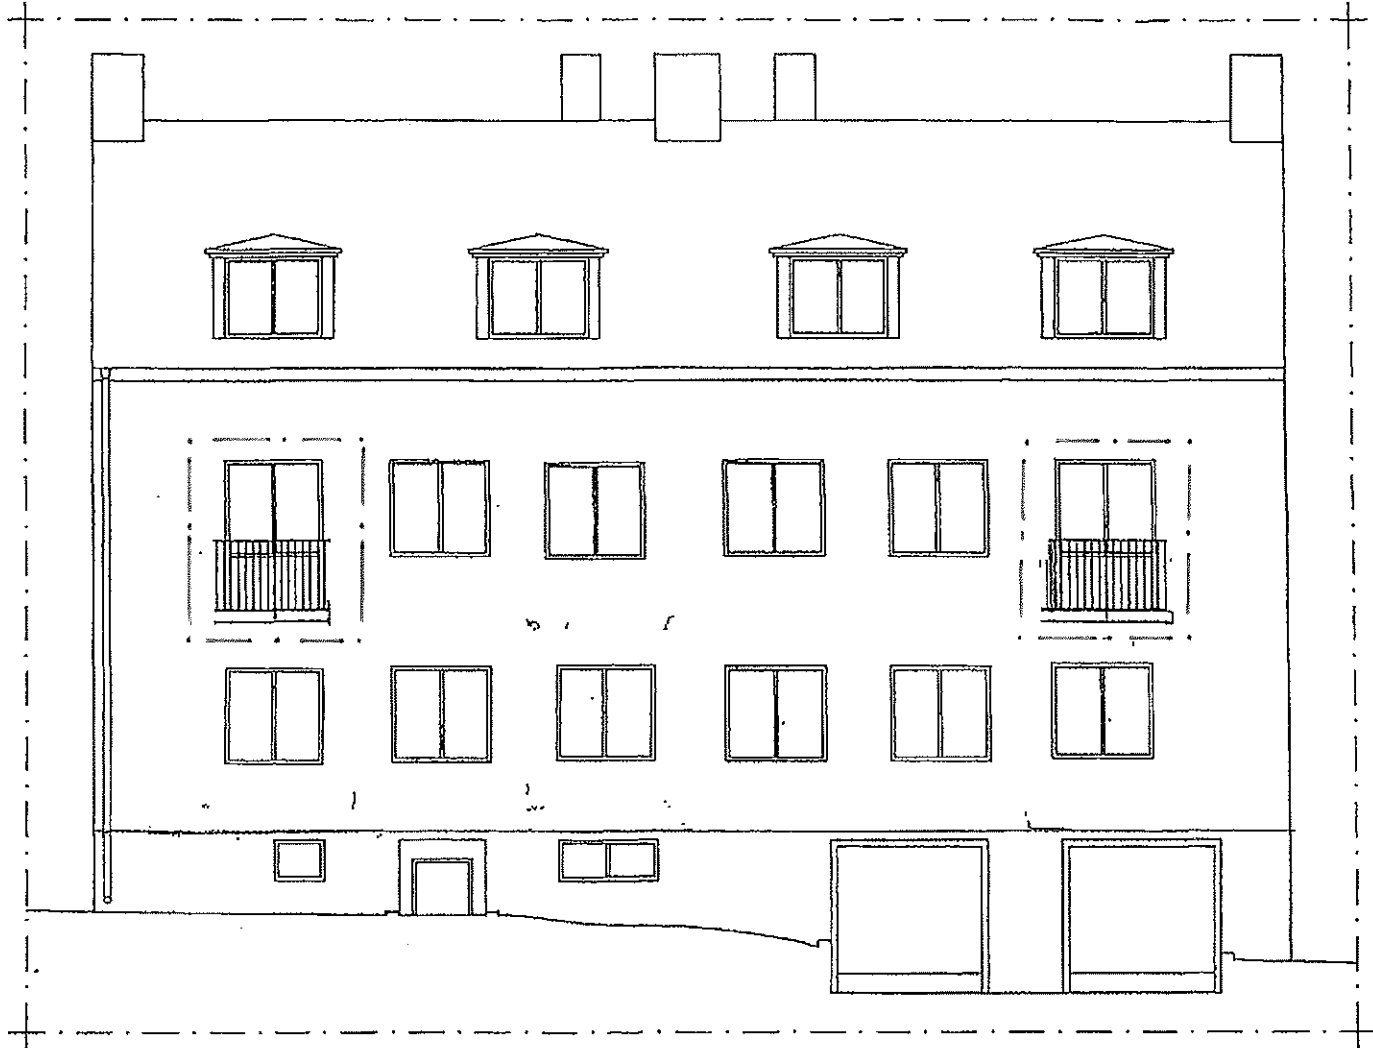


FASAD MOT SÖDER

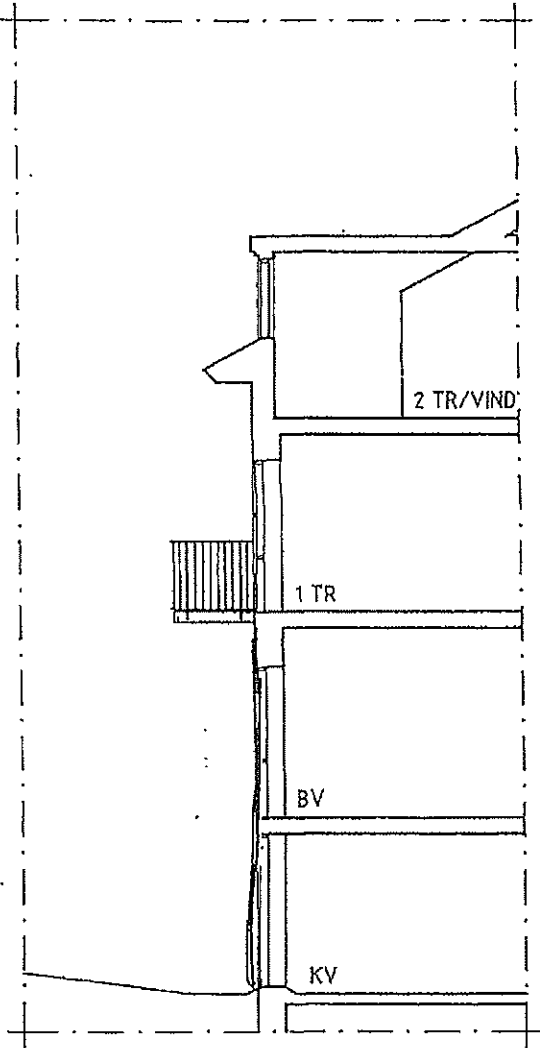

SEKTION

Granskad  
STOCKHOLMS BYGGNADSNÄMND  
Tillhör nämndens beslut  
2020-06-11

BESLUTETS OMFATTNING  
SIGN

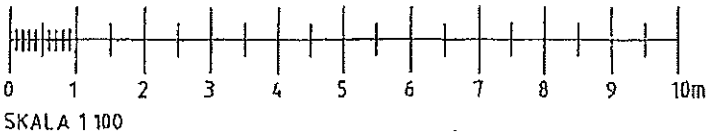

SKALA 1:100



Kv. Kungstigern 2  
Nockebytorget 3  
Renovering 2 st bef. balkonger  
Omgjutes till storlek lika bef.  
Nya smidesräcken.