



FÖRKLARINGAR:


PLUSHÖJDER ANGES I METER  
HÖJDSYSTEM RH 2000  
ALLA MÅTT I MILLIMETER OM EJ ANNAT ANGES

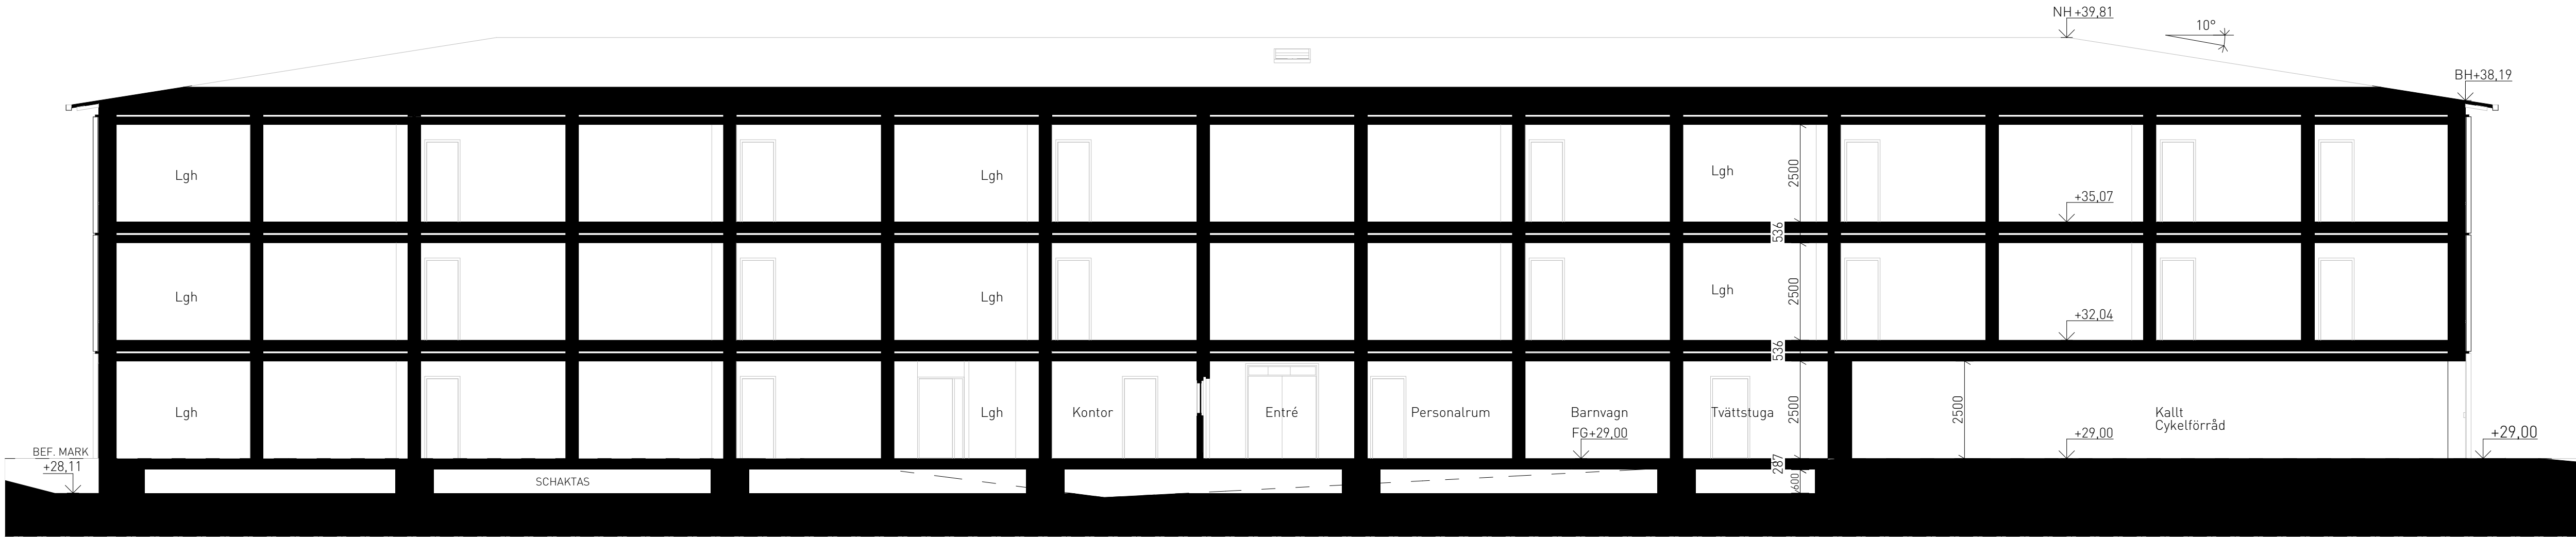


Längdsektion  
1:100

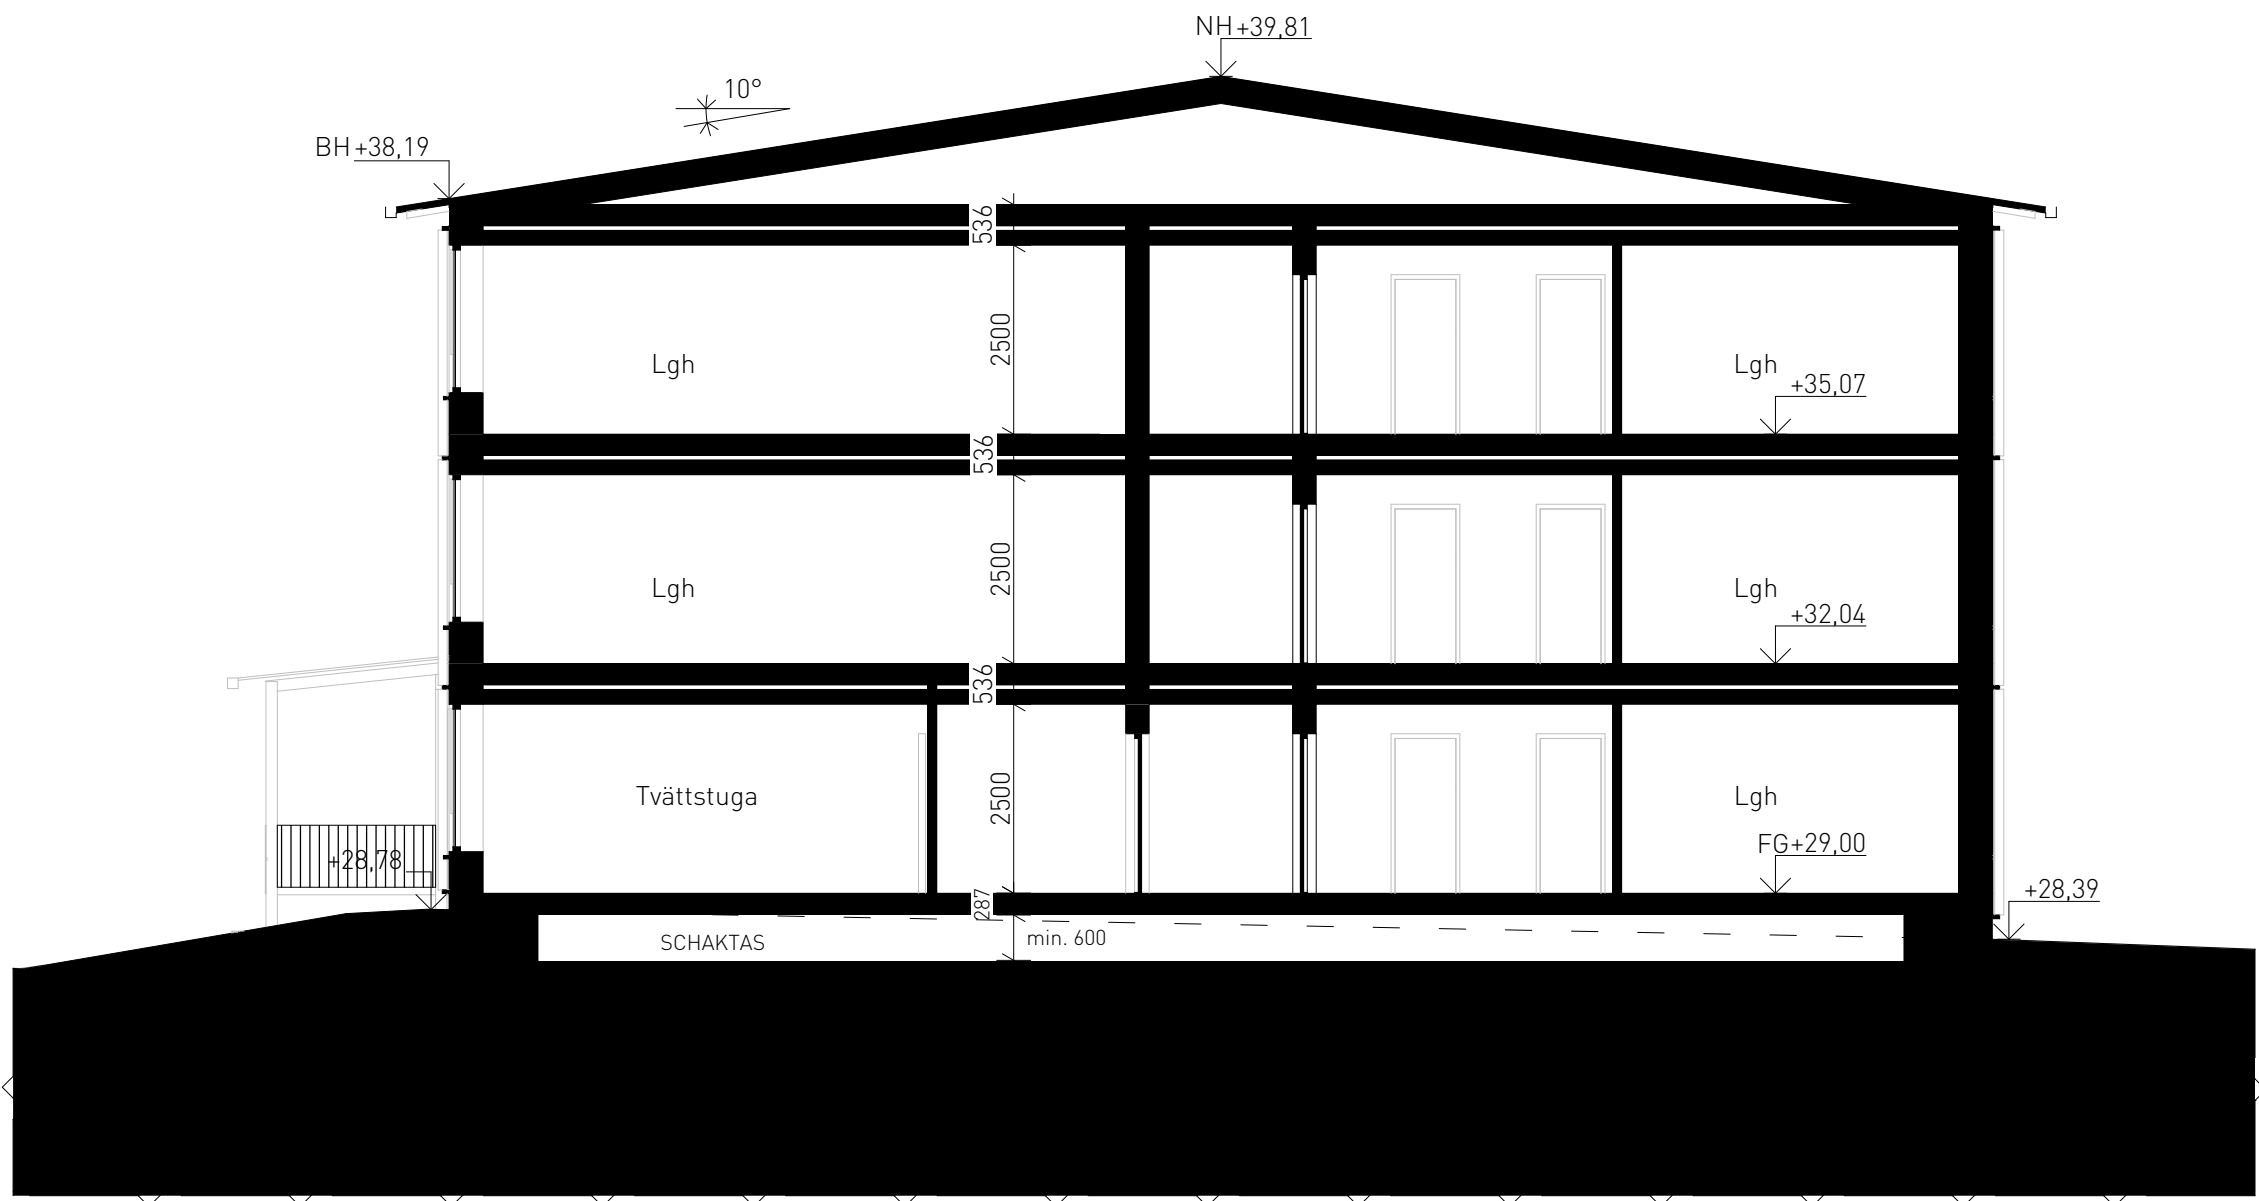

Tvärsektion  
1:100

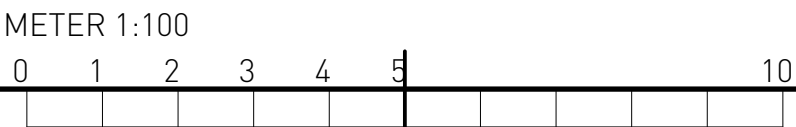

BET	ANT	ÄNDRINGEN AVSER	DATUM	SIGN
Bygglov				
				
Stockholmshem				
ÅRSTA 1:1				
A	BRUNNBERG & FÖRSHED ARKITEKTKONTOR AB		TEL 08 - 617 61 00	
K	KUNGSÖHOLMS STRAND 135 112 68 STOCKHOLM		info@brunnbergforshed.se	
V	xxx		TEL 08 -	0
E	xxx			
L				
UPPDRAG NR SHEM161		RITAD/KONSTR AV N.N	HANDLÄGGARE XIHQ	
DATUM		ANSVARIG POOL		
SEKTIONER Längdsektion Tvärsektion				
SKALA 1:100/ 1:200	A1/A3	NUMMER A-40-2-10	BET	