


Entréplan  
1 : 100

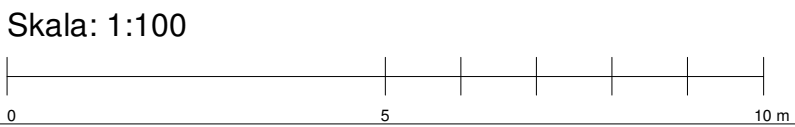

TECKENFÖRKLARING

OMRÅDE PÅ FASTIGHET:  
ca 2800 m²  
(estimat)

**AREA (BTA)**

Tält  
Totalt tält: ca. 2620 m²

**Paddelcourt bana**  
Singel bana: (6,2 x 20,2 meter) 2 stk.  
Dubbel bana: (10,2 x 20,2 meter) 6 stk.

**Omklädnings**  
Herr omkl.: (6,0 x 9,2 x 3,0 meter) ca. 27,6 m²  
Dam omkl.: (6,0 x 9,2x3,0 meter) ca. 27,6 m²

Kompl. HWC		MIK	2020-07-03	
BET	ANT	ÄNDRINGEN AVSER	SIGN	DATUM
BYGGLOV				
DEL AV ÅKESHOV 1:1 STOCKHOLMS KOMMUN ÅKESHOVSVÄGEN 43				
UPPDRAGSGIVARE				
BROMMA PADEL AB				
I SAMARBETE MED				
ÅRSTIDERNE ARKITEKTER Part of Sweco				
www.aarstiderne.dk				
UPPDRAG NR 20.7678.01		HANDLÄGGARE MIK		
DATUM 2020-05-29		ANSVARIG J.SNICKERT		
Åkeshovsvägen 43 - Ny padel hall				
Entréplan				
SKALA 1:100	SKALA A3: 50%	NUMMER A-40.1-010	BET A	