



FÖRKLARINGAR


ALLA MÅTT ANGES I MM.
PLUSHÖJDER ANGES I M.

HÄNVISNINGAR


PLANER
SEKTION
FASADER

A-01-1-100 - 101
A-40-2-001
A-40-3-001 - 004

BET	ANT	ÄNDRINGEN AVSER	DATUM	SIGN
BYGGLOVSHANDLING				
NYBYGGNAD FLERBOSTADSHUS KV SPRÄTTHÖKEN 2 SANKT MICKELSGATAN 86 STOCKHOLMS KOMMUN				
PIETSCH arkitekter Högbergsgatan 97, 118 54 Stockholm +46(0)8 551 700 70 info@pietscharkitekter.se				
UPPDRAGSNR.	RTAD AV	HANDLÄGGARE		
DATUM	ANSVARIG	MP		
2020-07-08	MICHAEL PIETSCH			
MARKPLANERINGSRITNING				
SKALA	RITNING	BET		
1:200, 1:100	A-01-1-002			
(A3)				

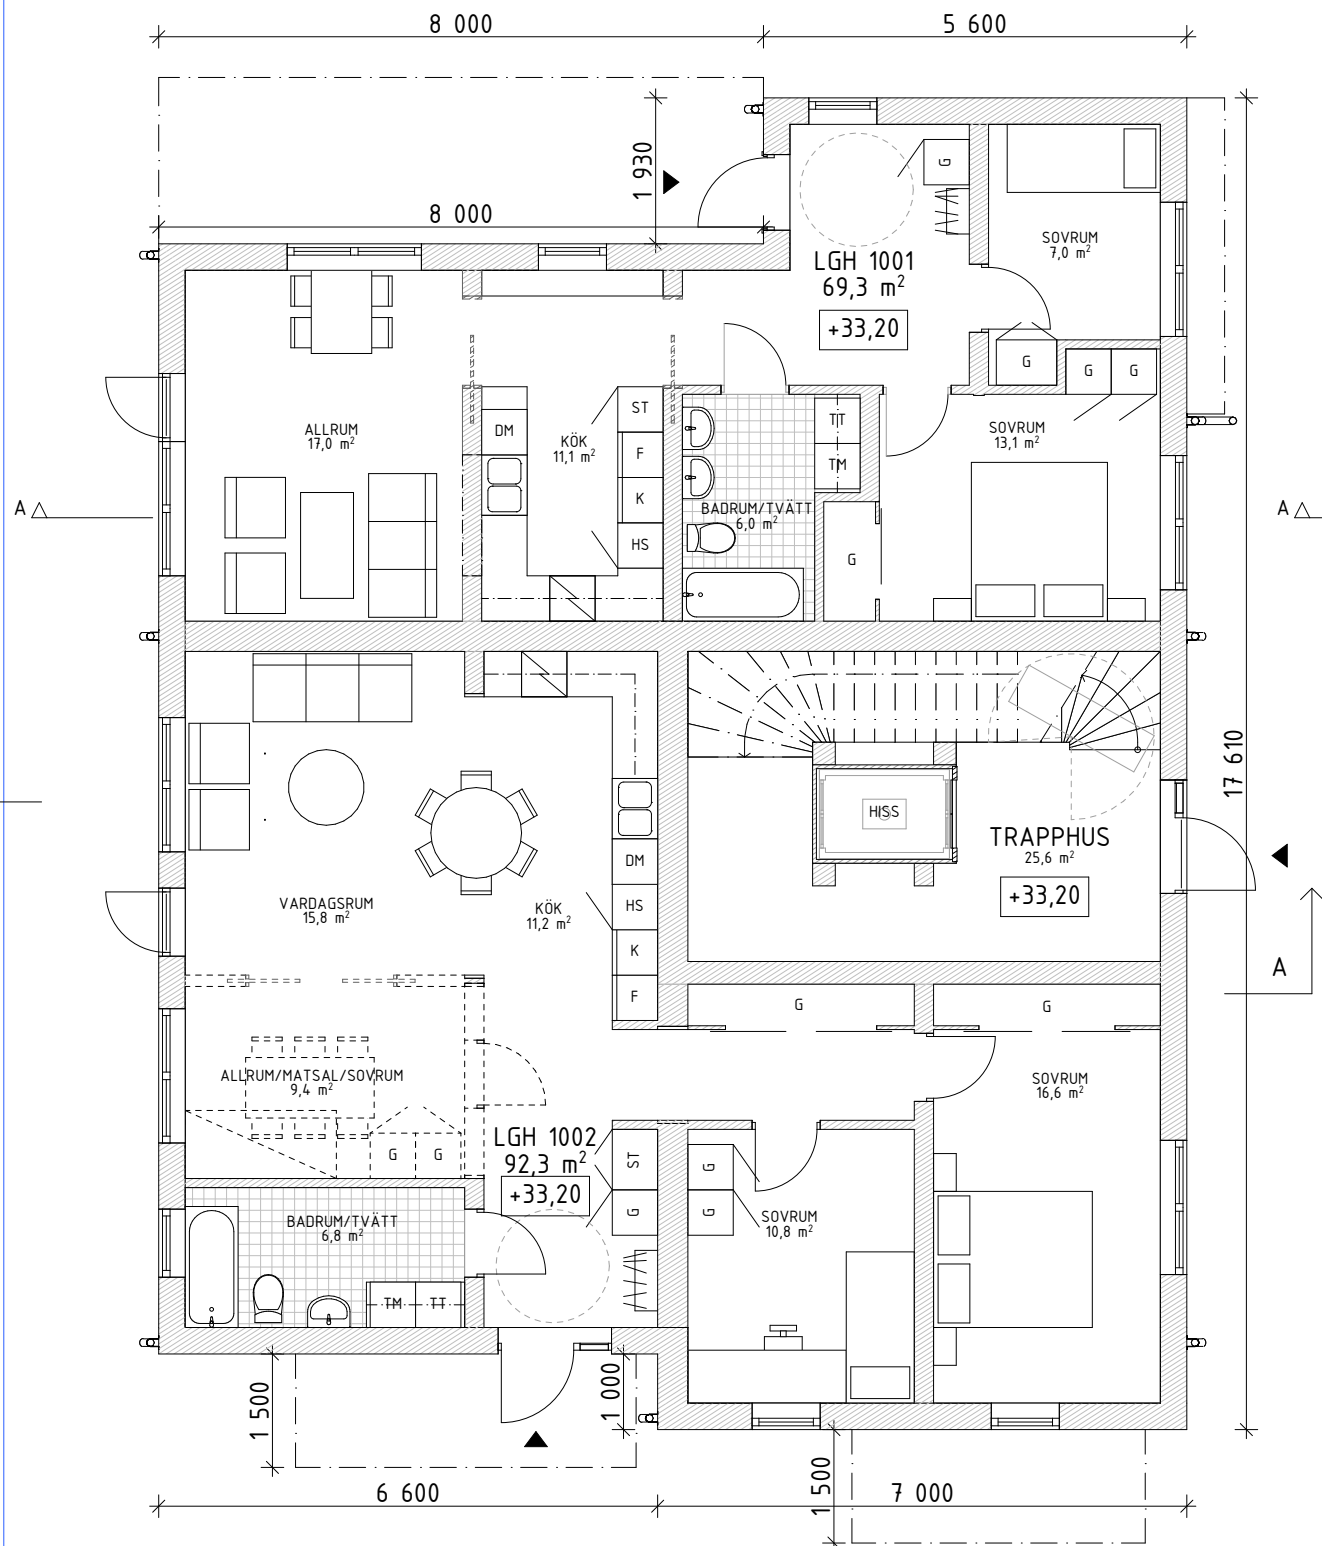


MÖBLERINGSPLAN ENTRÉPLAN
1:100

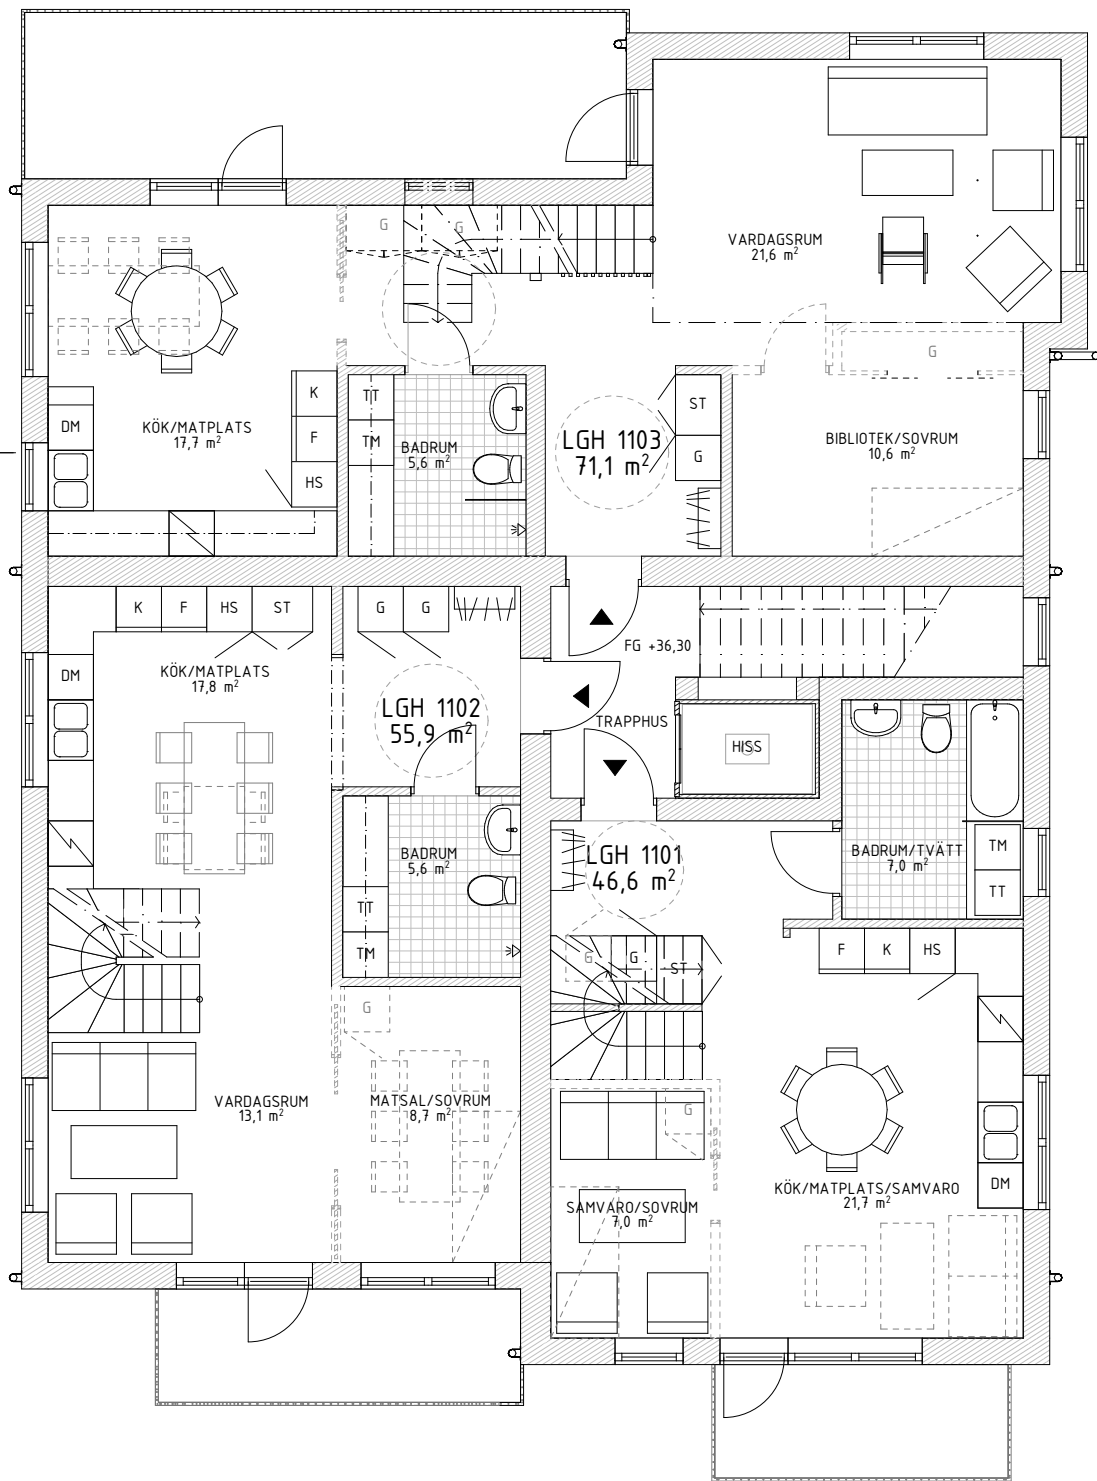

MÖBLERINGSPLAN PLAN 1
1:100

SKALA 1:100

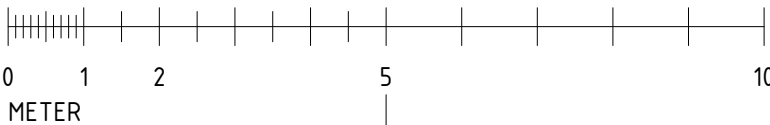

FÖRKLARINGAR

ALLA MÅTT ANGES I MM.
PLUSHÖJDER ANGES I M.

HÄNVISNINGAR

PLANER A-01-1-100 - 101
SEKTION A-40-2-001
FASADER A-40-3-001 - 004

BET ANT ÄNDRINGEN AVSER DATUM SIGN

BYGGLOVSHANDLING

NYBYGGNAD FLERBOSTADSHUS
KV SPRÄTTHÖKEN 2
SANKT MICKELSGATAN 86
STOCKHOLMS KOMMUN

PIETSCH
arkitekter


Högbergsgatan 97, 118 54 Stockholm
+46(0)8 551 700 70
info@pietscharkitekter.se

UPPDRAGSNR. NJ, AGA, MP HANDLAGGARE MP

DATUM 2020-07-08 ANSVARIG MICHAEL PIETSCH


MÖBLERINGSPLAN ENTRÉPLAN ,
MÖBLERINGSPLAN PLAN 1

SKALA 1:100 (A3) RITNING A-40-1-101 BET

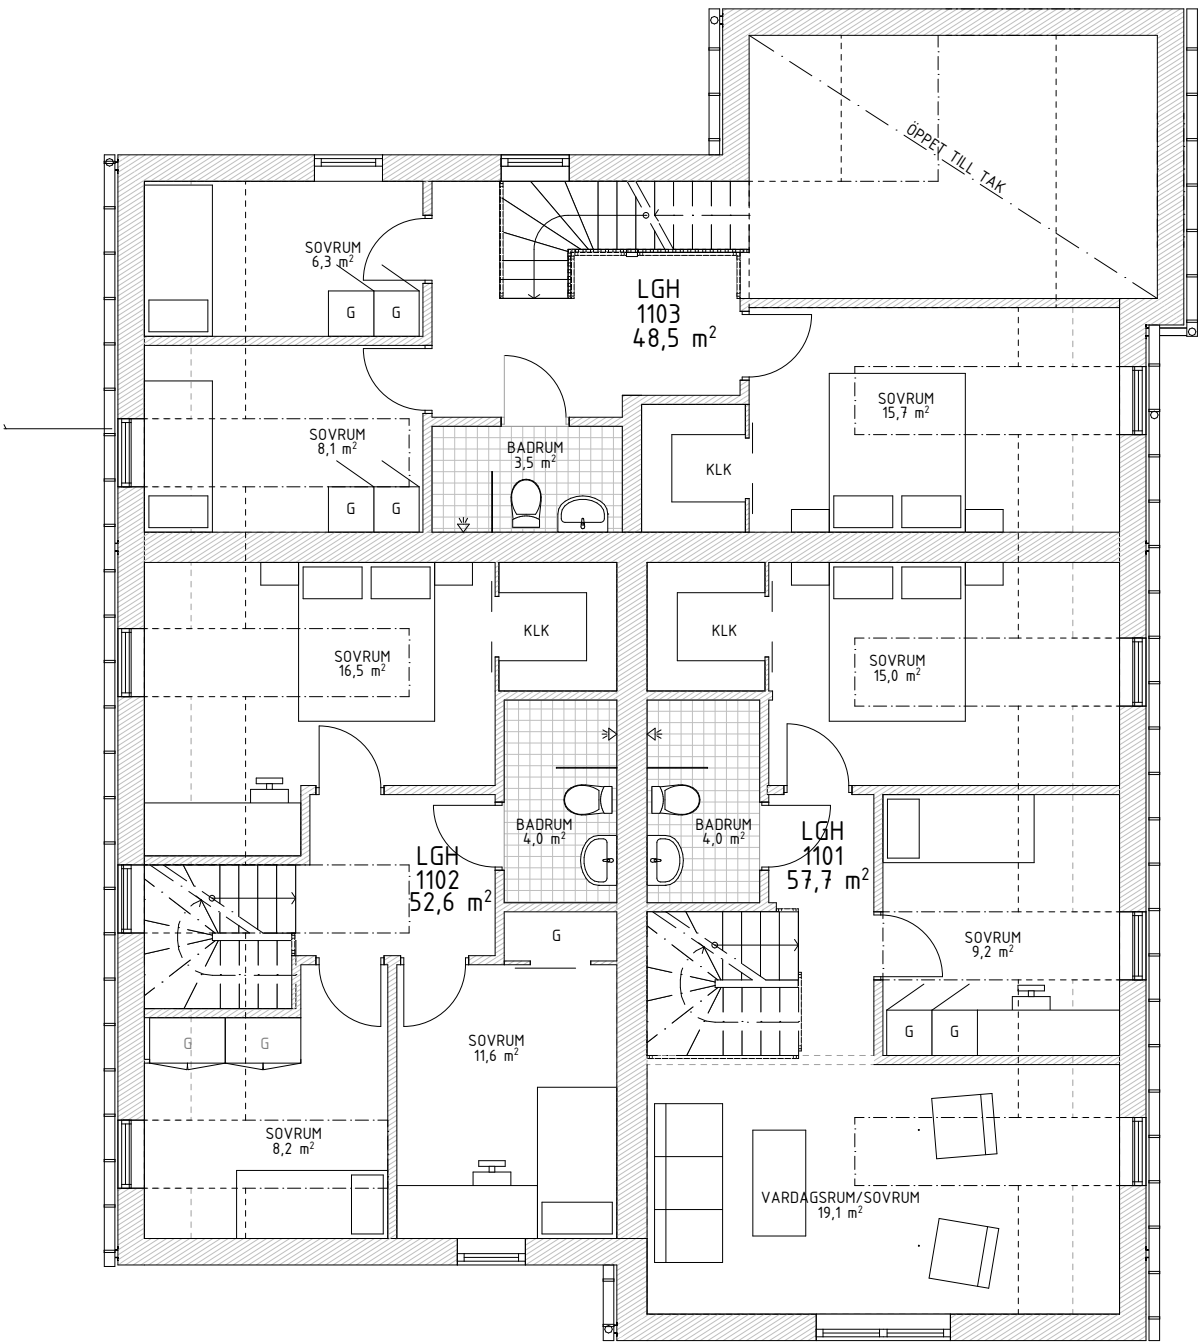

MÖBLERINGSPLAN PLAN 2
1:100

SKALA 1:100

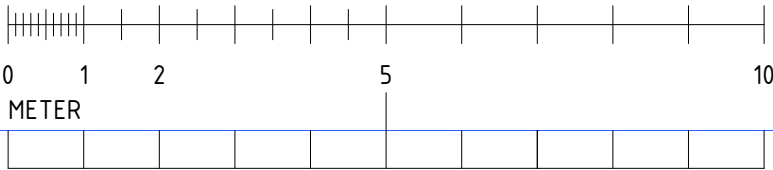

FÖRKLARINGAR

ALLA MÅTT ANGES I MM.
PLUSHÖJDEN ANGES I M.

HÄNVISNINGAR

PLANER A-01-1-100 - 101
SEKTION A-40-2-001
FASADER A-40-3-001 - 004

BET	ANT	ÄNDRINGEN AVSER	DATUM	SIGN
-----	-----	-----------------	-------	------

BYGGLOVSHANDLING

NYBYGGNAD FLERBOSTADSHUS
KV SPRÄTTHÖKEN 2
SANKT MICKELSGATAN 86
STOCKHOLMS KOMMUN

PIETSCH
arkitekter

Högbergsgatan 97, 118 54 Stockholm
+46(0)8 551 700 70
info@pietscharkitekter.se

UPPDRAGS NR.	RITAD AV NJ, AGA, MP	HANDLAGGARE MP
--------------	-------------------------	-------------------

DATUM 2020-07-08	ANSVARIG MICHAEL PIETSCH
---------------------	-----------------------------

MÖBLERINGSPLAN PLAN 2

SKALA 1:100 (A3)	RITNING	BET
---------------------	---------	-----