



REF.

LAGER:

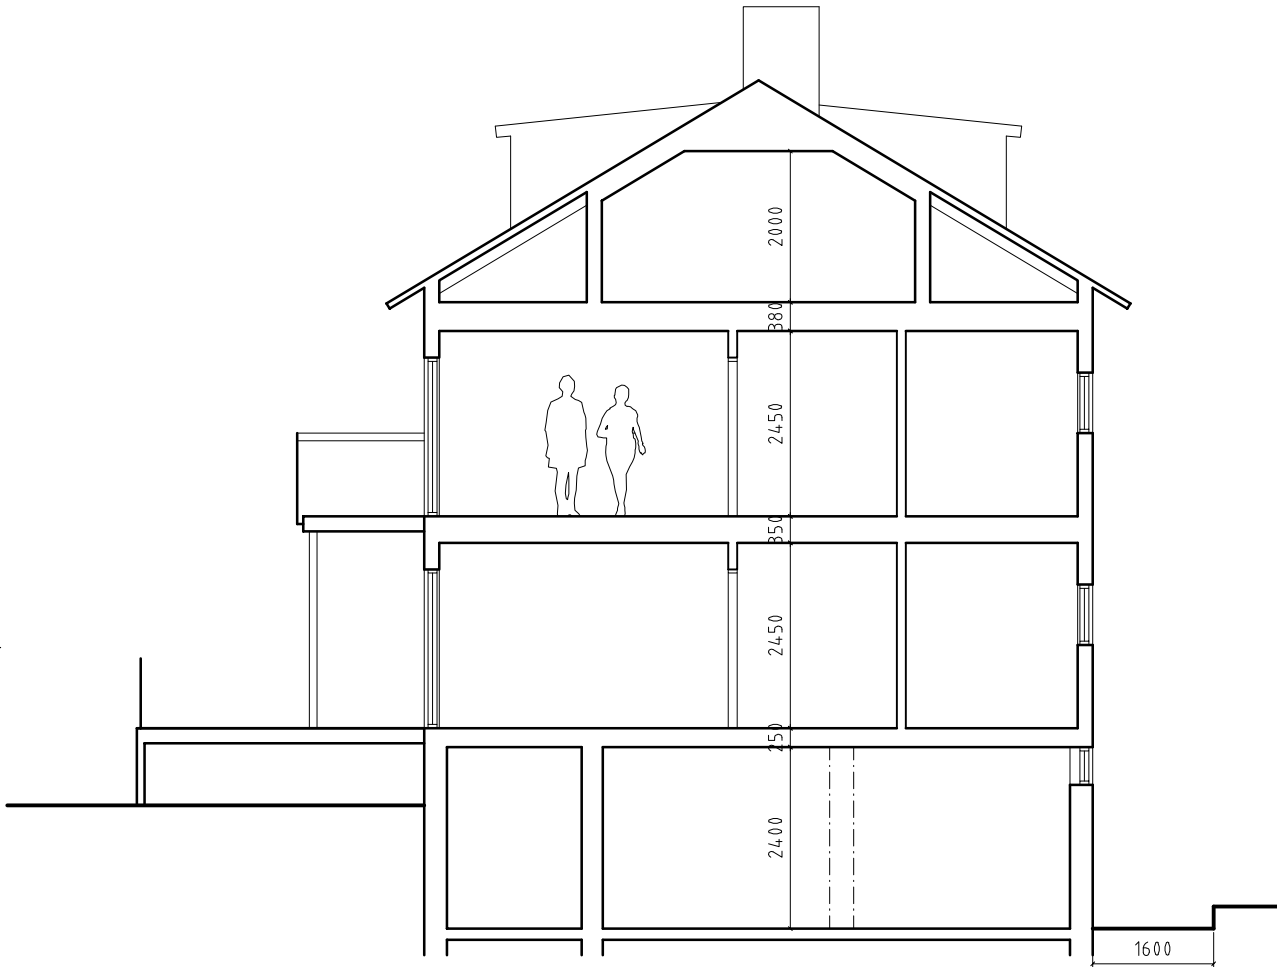

SEKTION A-A

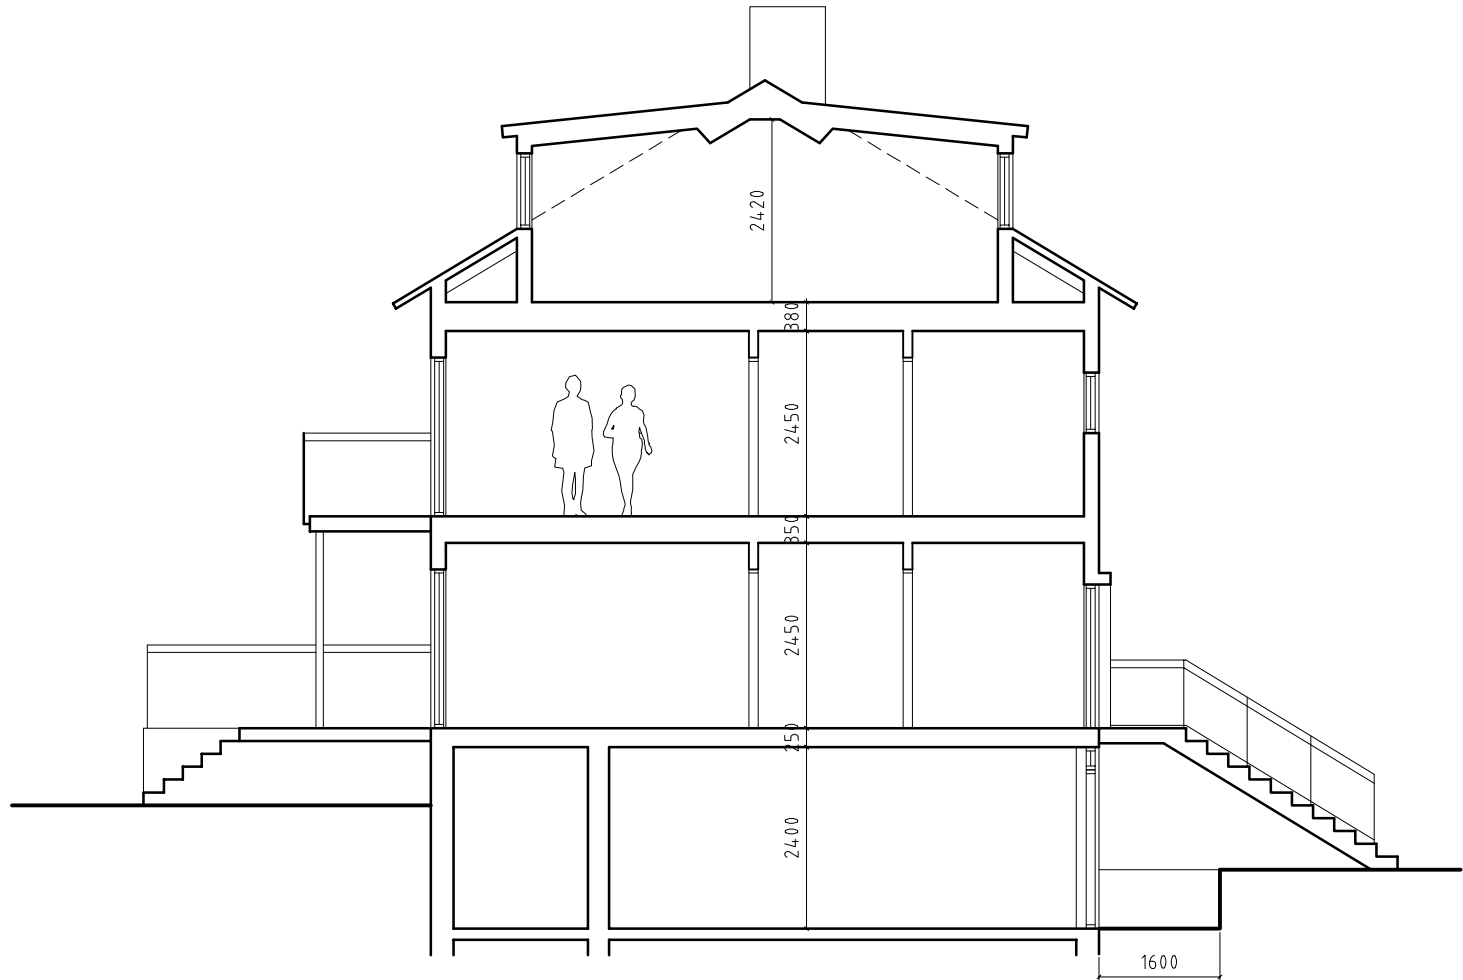

SEKTION B-B

REVIDERING
D.NR. 2020-03215

BET	ANT	ÄNDRINGEN	AVSER	DATUM	SIGN
BYGGLOVSHANDLING					
TORPLYCKAN 74					
coast ARKITEKTKONTOR Ringvägen 141 116 61 Stockholm tel 08-31 56 00 e-post info@coastark.se					
UPPDRAG NR	RITAD AV		HANDLÄGGARE		
DATUM	ANSVARIG				
2020-07-07					
OMBYGGNAD					
SKATTEGÅRDSVÄGEN 197, VÄLLINGBY					
SEKTIONER					
SKALA	NUMMER			I BET	
1:100/A3	A303:03				

