

NYBYGGNADSKARTA
SVÅNGREMEN 1

Fastighetsinformation

Areal: 1132 kvm
Fastigheten överensstämmer med detaljplan.

Planinformation

Detaljplan: akt 0180-3310, lagakraftsdatum: 1947-09-05
Fastighetsindelingsbestämmelse till gällande detaljplan, akt 0180-B304/1944, beslutsdatum 1944-12-07

Stockholm Vatten och Avfall AB

Vatten- och avloppsledningar har förts in på kartan av Stockholm Vatten och Avfall AB.
Uppgifter och bestämmelser om fastighetens anpassning till angränsande gata eller annan mark samt om servisanslutningar till stadens vatten- och avloppsnät anges i VA-beskrivningen till kartan.



För Stockholm Vatten och Avfall AB:
Riad 200227 BR Kontroll DR

Nybyggnadskartan ligger till grund för bygglovsansökan för nybyggnation samt för större tillbyggnader.

Nybyggnadskartan ska användas som underlag för situationsplan och den får inte ändras eller beskäras.
Giltighetstid är 1 år.

Upprättad 2020-03-02 av RLS
Fältnätning utförd 2020-02-27 av MFF
Koordinatsystem
Plan: Sweref99 18 00
Höjd: RH2000

Kontakt
Tel. 08-508 27196
E-post: nybyggnadskartor@stockholm.se

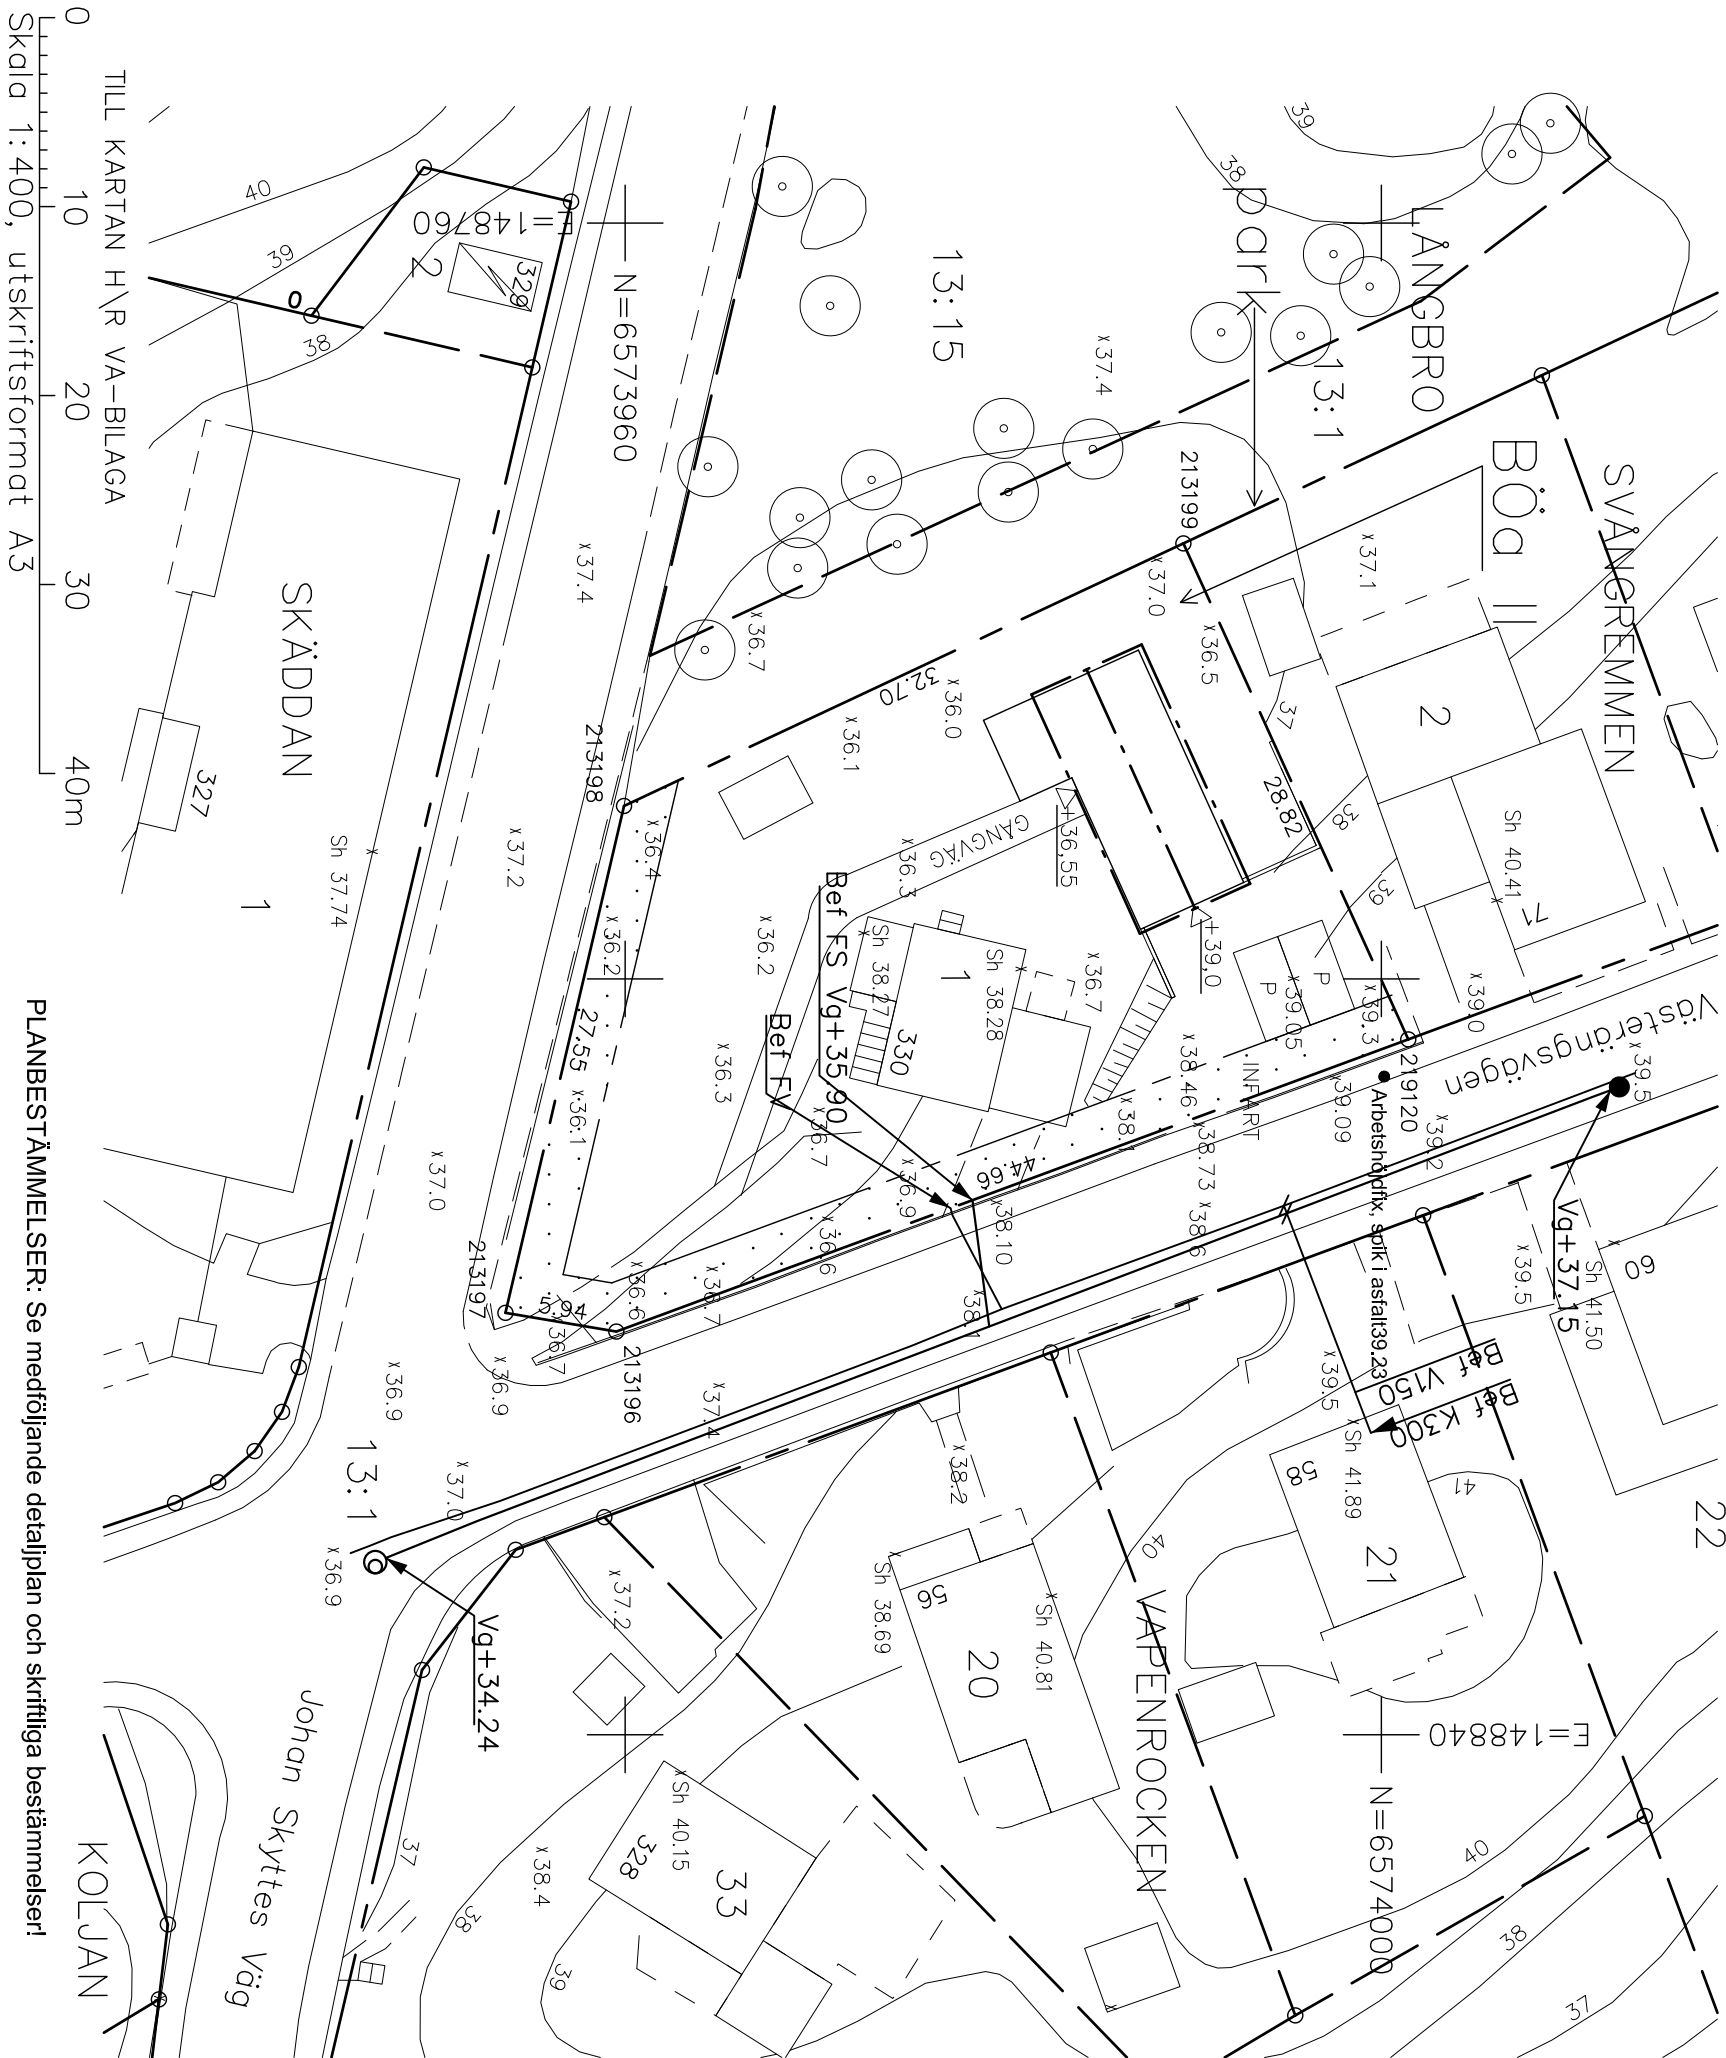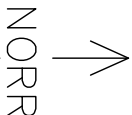

TECKENFÖRKLARING	
	Kvarterstraktsgräns (fastighetsgräns)
	Fastighetsområdesgräns (fastighetsgräns)
	Allmän plats-gräns
	Fastighetsbeteckning (med kvartersnamn / stadsdelensnamn)
	Byggnad - Altan / Skärmtak
	Väg / gångbanekant
	Trappa
	Mur
	Stödmur
	Staket
	Nivåkurvor
	Markhöjd
	Sockelhöjd
	Träd
	Planbestämmelser
	Marken får ej bebyggas
	Egenskapsgräns