

LÄGENHET 1

ADK	Fönsterdörr linjerar fast fönster
ADK2	Parfönsterdörr linjerar fast fönster
AFH	Pivåhängt fönster
AFK	Fast fönster
BVP	Bergvärmepump
CD	Centralsugare
DM	Diskmaskin
F	Frys
FM	Fasadmätarskåp
G	Garderob
GRC/MED	Gruppcentral/Mediaskåp
GVF	Golvvärmefördelare
K	Kyl
K/F	Kyl/Frys
ST	Städsåp
TM	Tvättmaskin
U/M	Ugn/Mikrovågsugn
VFS/VM	Vattenfördelarskåp med vattenmätare

KÄLLARVÄGG - THERMOMUR

Bruksarea (BRA)

LÄGENHET 1	77.6 m²
LÄGENHET 2	66.7 m²

BYGGLOVSHANDLING

Fiskarhედenvillan

FISKARHEDENVILLAN AB TEL: 0243-79 42 42
BOX 882 INFO@FISKARHEDENVILLAN.SE
781 29 BORLÄNGE WWW.FISKARHEDENVILLAN.SE

BYGGHERRE
Bertil Pettersson/Eva Åfeldt-Pettersson


OBJEKTNUMMER HUSTYP
223-15375 SPECIAL

LÄGENHET 1

SVÅNGREMEN 1
STOCKHOLMS KOMMUN

DATUM RITAD AV
2020-05-20 Klas Brossberg

SKALA RITNINGSNUMMER REV
1:100 (A3) A01 E

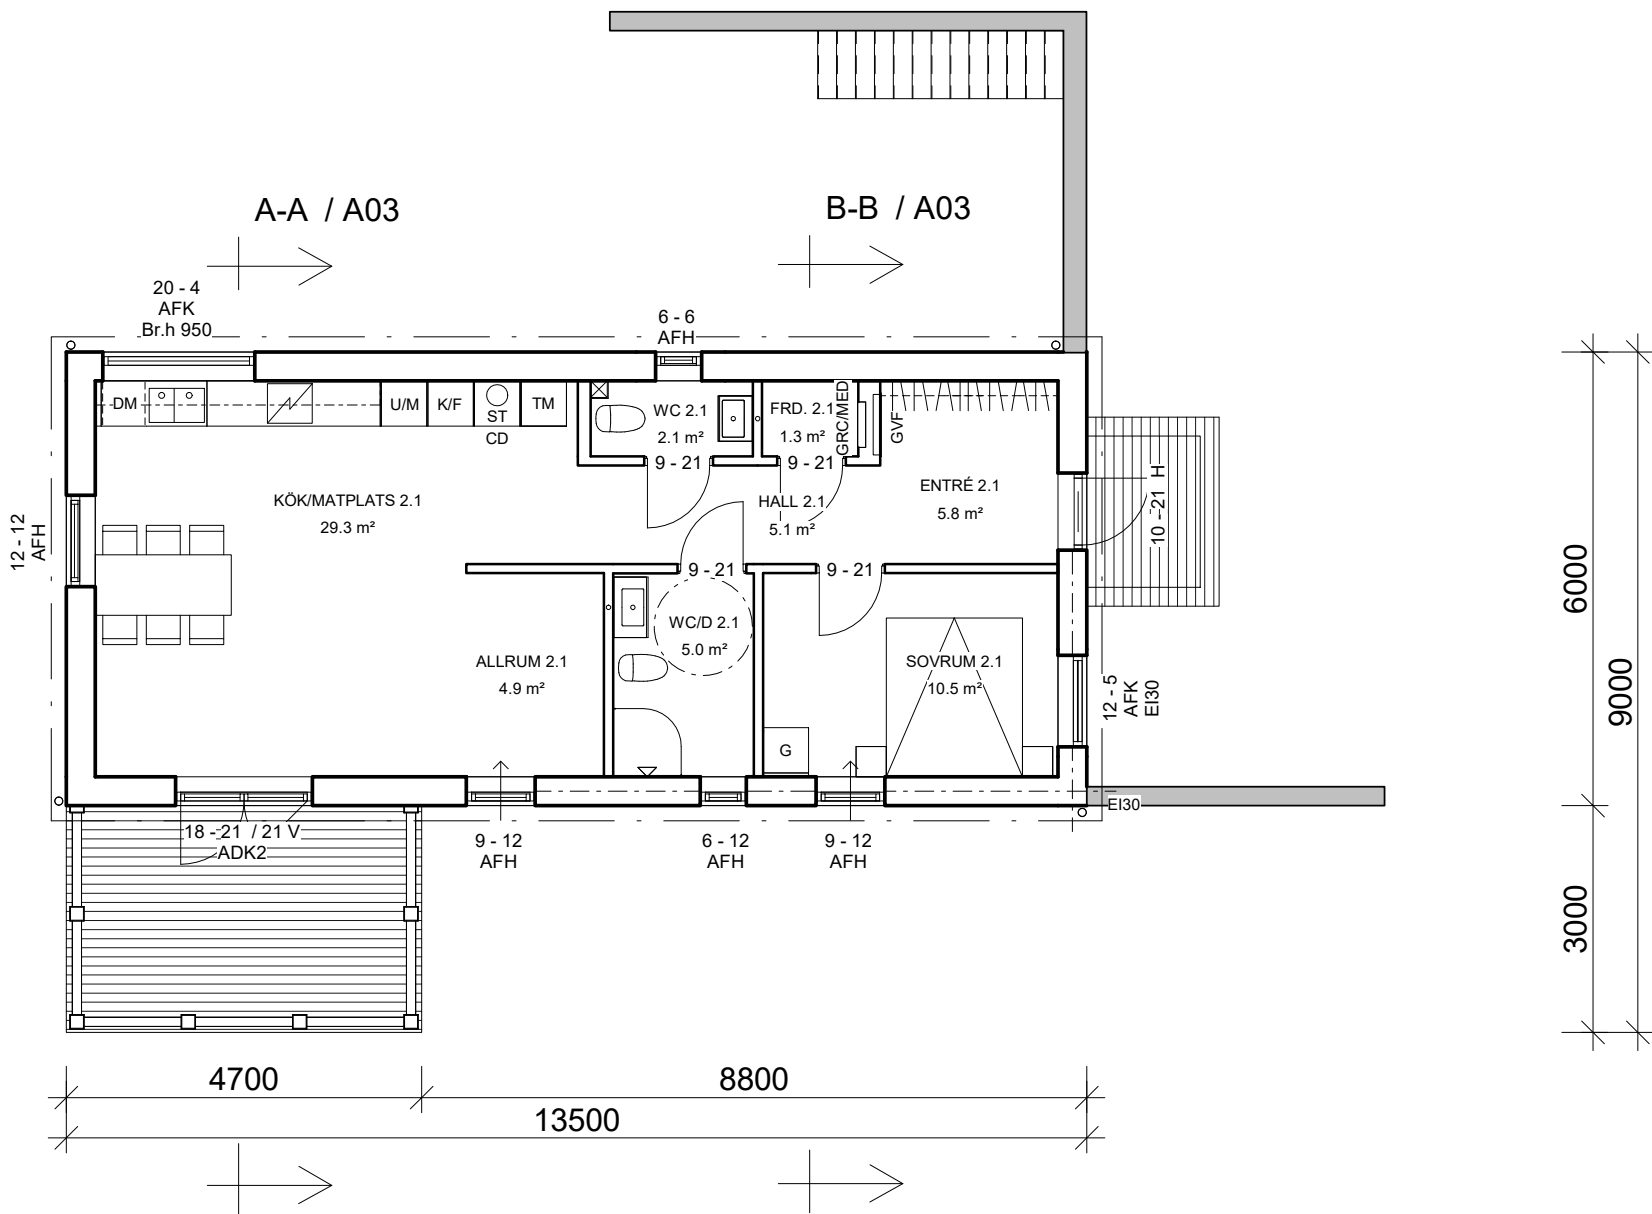

LÄGENHET 2

ADK	Fönsterdörr linjerar fast fönster
ADK2	Parfönsterdörr linjerar fast fönster
AFH	Pivåhängt fönster
AFK	Fast fönster
BVP	Bergvärmepump
CD	Centralsugare
DM	Diskmaskin
F	Frys
FM	Fasadmätarskåp
G	Garderob
GRC/MED	Gruppcentral/Mediaskåp
GVF	Golvvärmefördelare
K	Kyl
K/F	Kyl/Frys
ST	Städskåp
TM	Tvättmaskin
U/M	Ugn/Mikrovågsugn
VFS/VM	Vattenfördelarskåp med vattenmätare

☒ VENTILATIONS RÖR

Bruksarea (BRA)

LÄGENHET 1	77.6 m²
LÄGENHET 2	66.7 m²

BYGGLOVSHANDLING

Fiskarhedenvillan

FISKARHEDENVILLAN AB TEL: 0243-79 42 42
BOX 882 INFO@FISKARHEDENVILLAN.SE
781 29 BORLÄNGE WWW.FISKARHEDENVILLAN.SE

BYGGHERRE
Bertil Pettersson/Eva Åfeldt-Pettersson

OBJEKTNUMMER | HUSTYP
223-15375 | SPECIAL

LÄGENHET 2

SVÅNGREM MEN 1
STOCKHOLMS KOMMUN

DATUM | RITAD AV
2020-05-20 | Klas Brossberg

SKALA | RITNINGNUMMER | REV
1:100 (A3) | A02 | E