


A-A

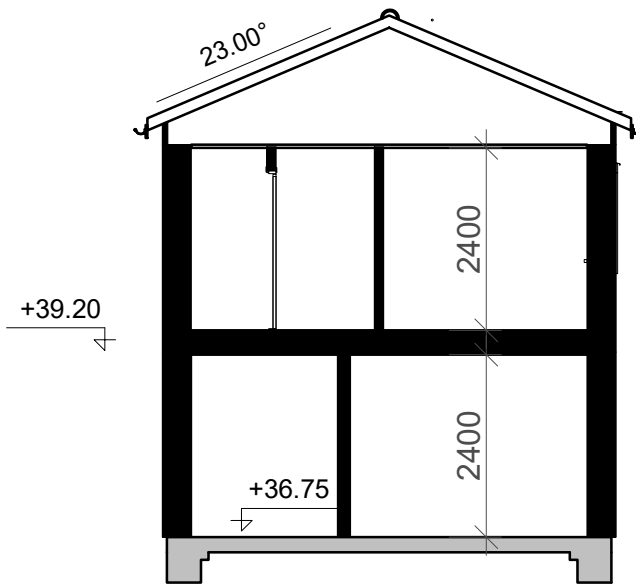

B-B

BYGGLOVSHANDLING		
Fiskarhedenvillan		
FISKARHEDENVILLAN AB BOX 882 781 29 BORLÄNGE	TEL: 0243-79 42 42 INFO@FISKARHEDENVILLAN.SE WWW.FISKARHEDENVILLAN.SE	
BYGGHERRE Bertil Pettersson/Eva Åfeldt-Pettersson		
OBJEKTNUMMER 223-15375	HUSTYP SPECIAL	
SEKTIONER		
SVÅNGREMEN 1 STOCKHOLMS KOMMUN		
DATUM 2020-05-20	RITAD AV Klas Brossberg	
SKALA 1:100 (A3)	RITNINGNUMMER A03	REV B