



A - A
1 : 100

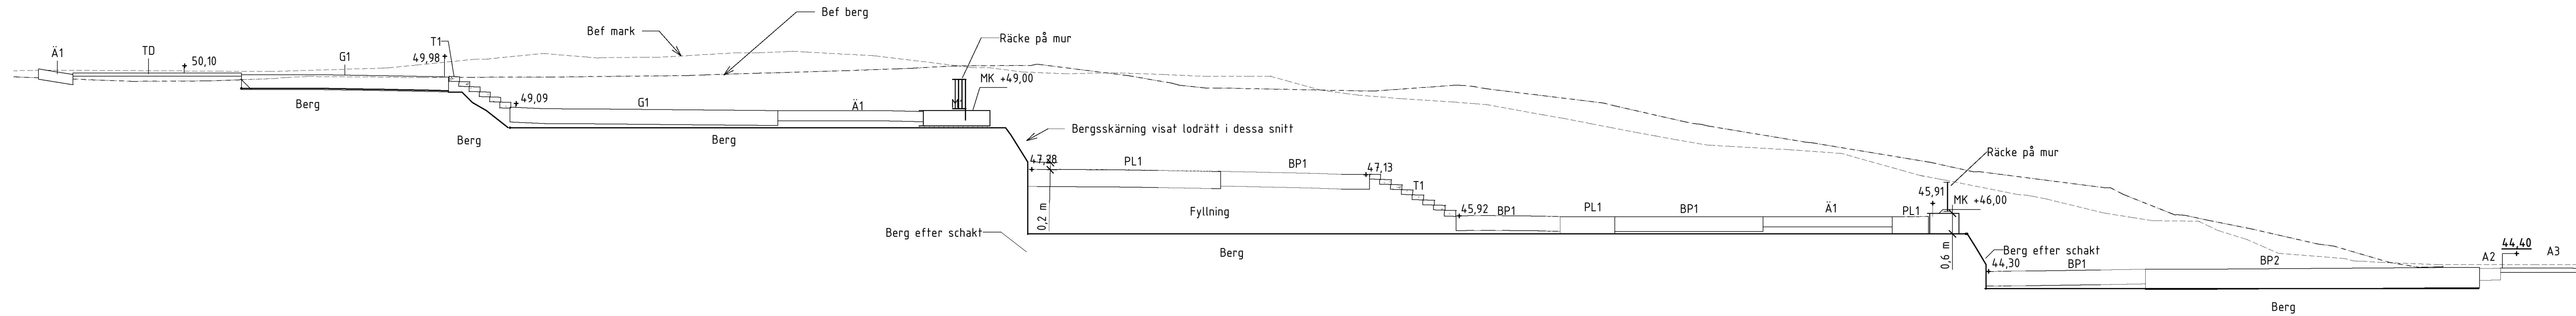

B -B
1 : 100

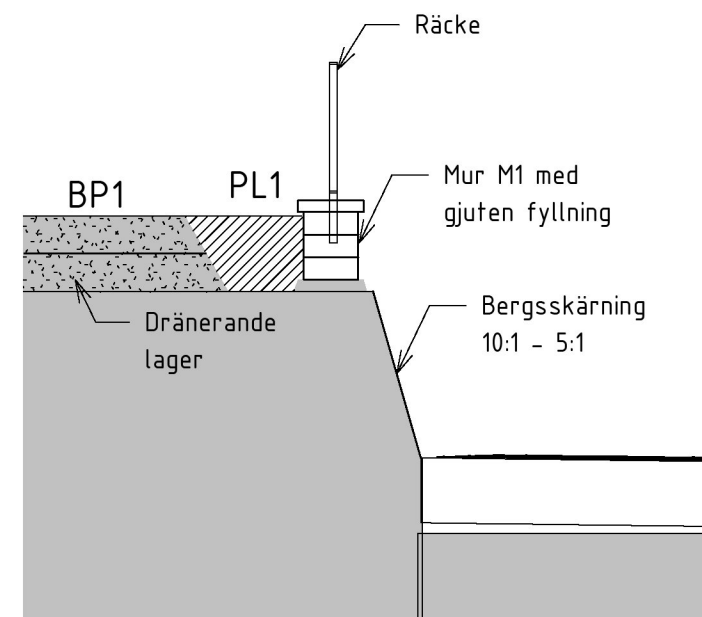

Principsektion murblock på bergsskärning
1 : 50

BET	ANDRINGEN AVSER	DATUM	SIGN
BYGGLOV			
JÄRNTORGET			
JÄRNTORGET BOSTAD AB, BOX 1267, 172 25 SUNBYBERG			
A	Herrnansson Hiller Lundberg Arkitekter AB	tel 08 410 509 00	
E	Rejlers	tel 076-677 97 76	
K	Tyréns AB	tel 010-452 20 00	
L	Björking AB	tel 070-380 79 71	
V	P. O. Andersson Konstruktionsbyrå AB	tel 08-98 78 60	
VA	Björking AB	tel 070-380 79 71	
UPPDRAG NR 20U0673	RITAD/KONSTR. AV ATG	HANDLÄGGARE E. Malm	
DATUM 2020-07-01	ANSVARIG K. Ellwén		
TRILLING, KÄRRTORP			
SÖDERARMSVÄGEN, KÄRRTORP			
Kv Trillingen			
Längdsektioner			
SKALA A1 var. A3 var.	NUMMER L-30-2-10	BET	