


Detta dokument får ej kopieras utan vår skriftliga tillåtelse, dessutom får dess innehåll ej delges 3:e part eller användas för av oss ej godkänt syfte. Överträdelse beivras.

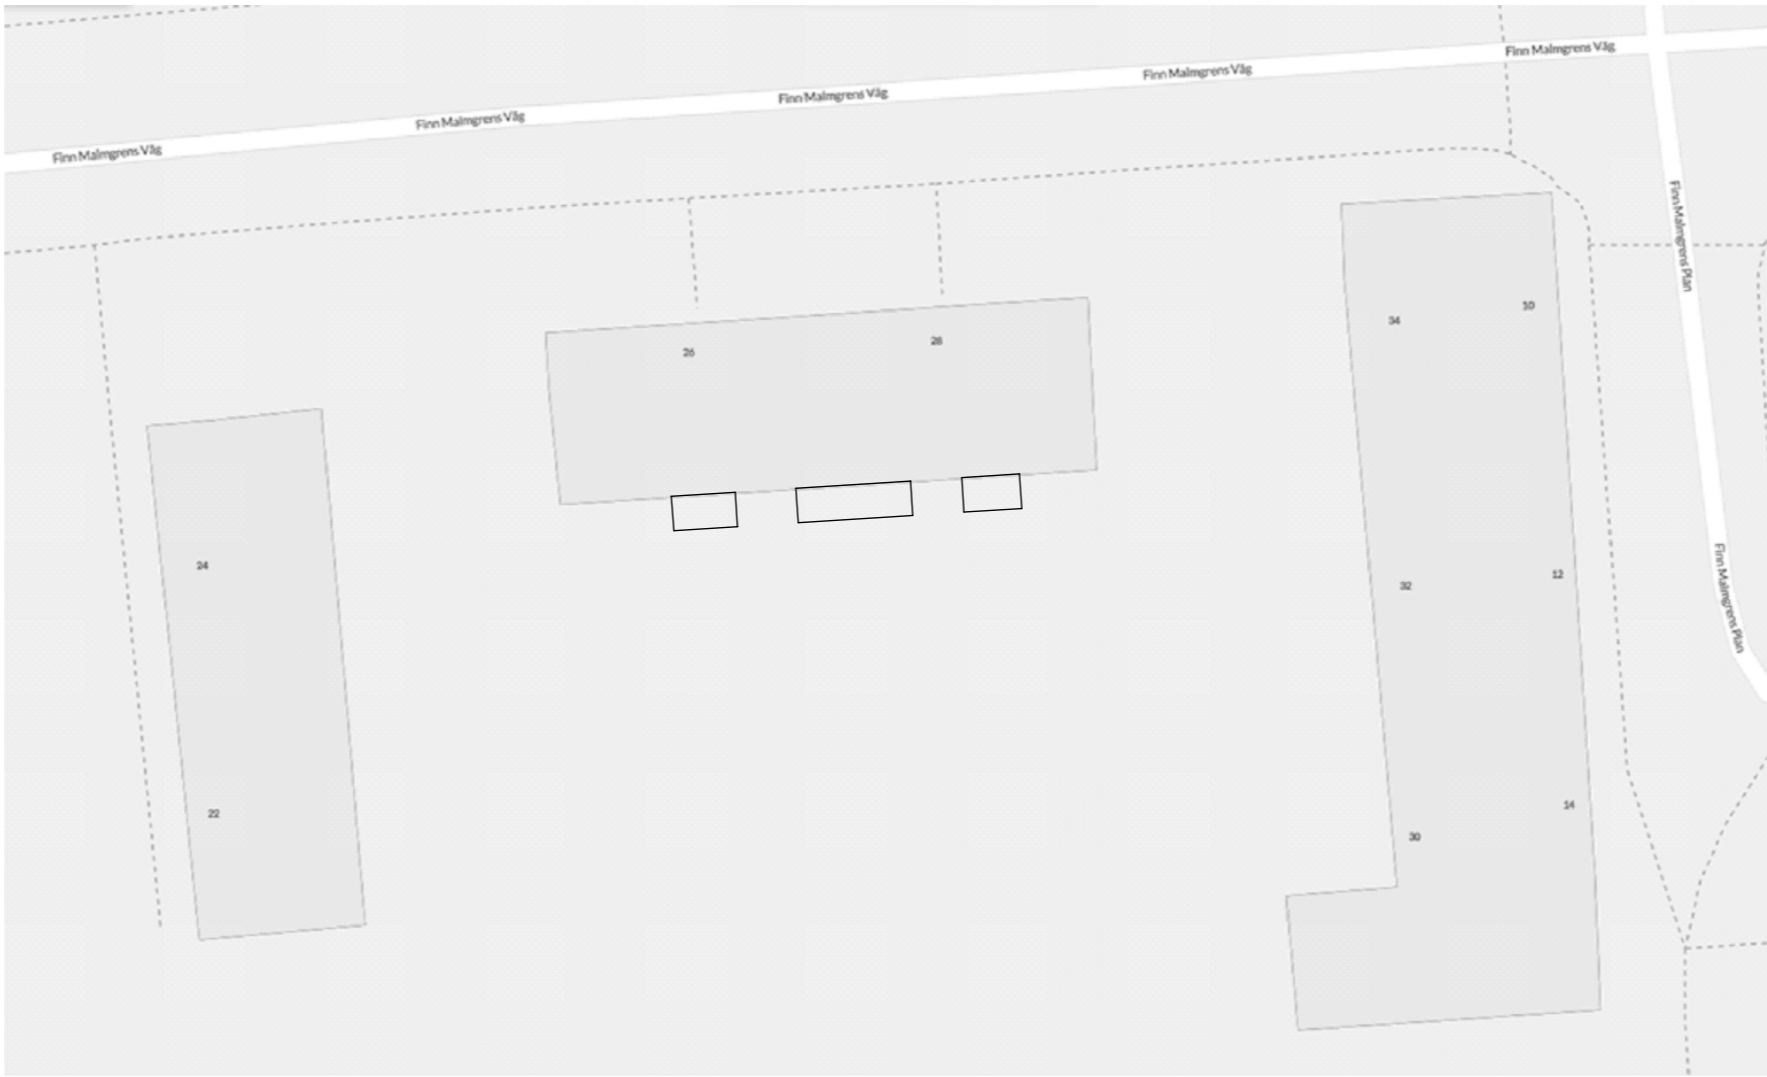

Situationsplan

Bygglövshandling		RK-TEKNIK BALKONG BYGGGARNÄ	
Projekt: kv Geografen 2		Vikt(kg): 1696935	Scale: 1:400
Benämning: kv Geografen 2		Enhet: mm	Format: A3
Ritad: Johan Karlsson	Date: 2019-11-29	Ritningsnummer: A-006-1	
Granskad: Krister W Mejsholm	Date: 2019-11-29		
		K.O. Nr: Rev:	