



Detta dokument får ej kopieras utan vår skriftliga tillåtelse, dessutom får dess innehåll ej delges 3:e part eller användas för av oss ej godkänt syfte. Överträdelse beivras.

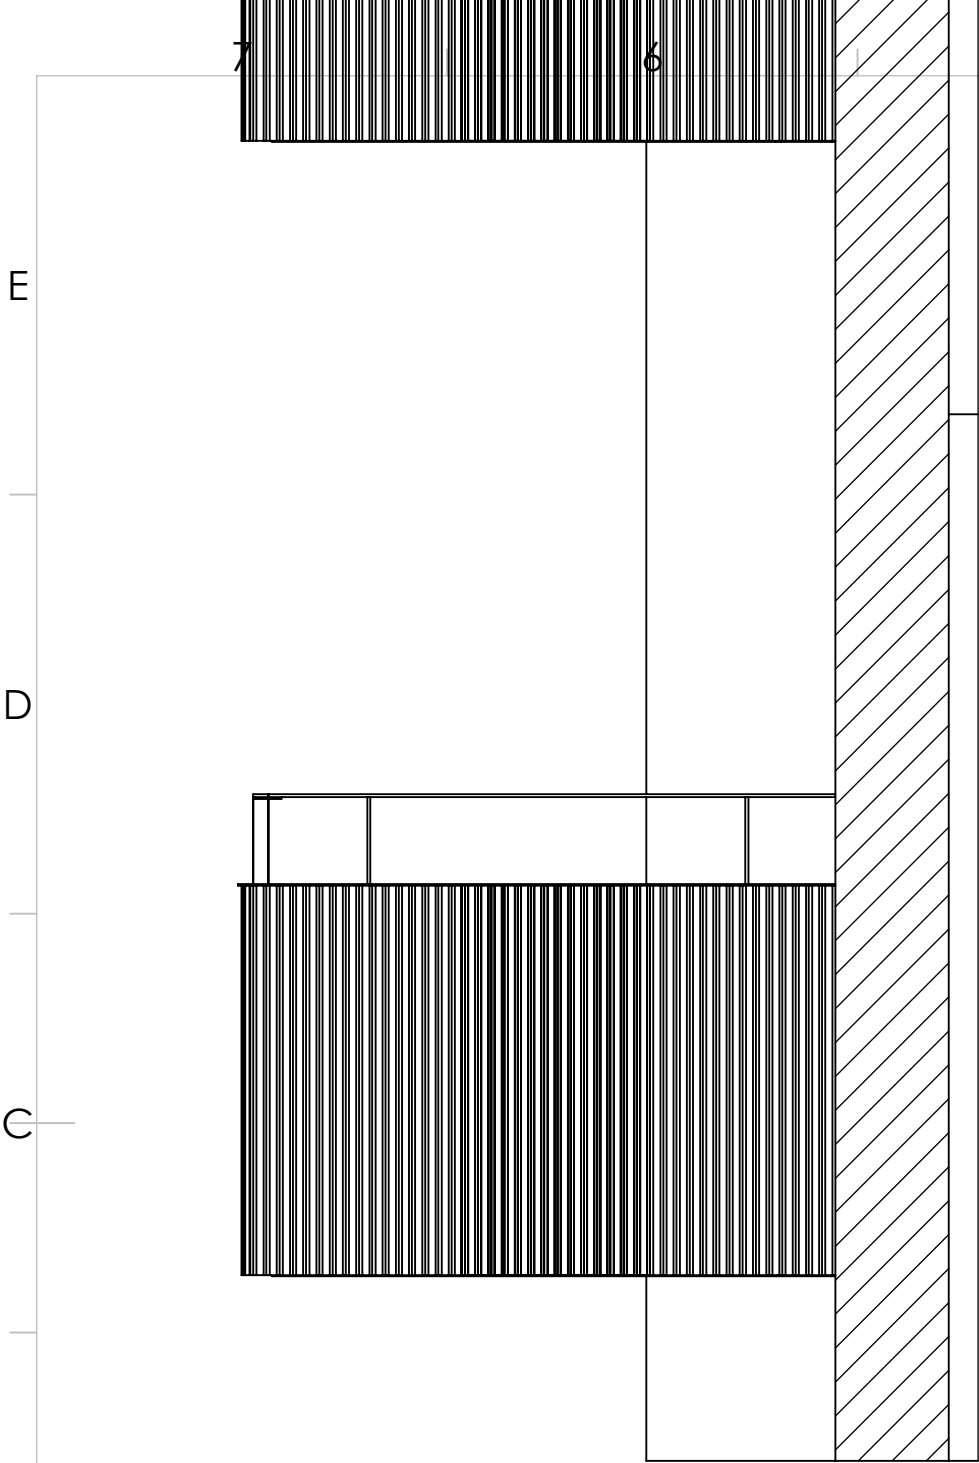

Gavelvy balkong

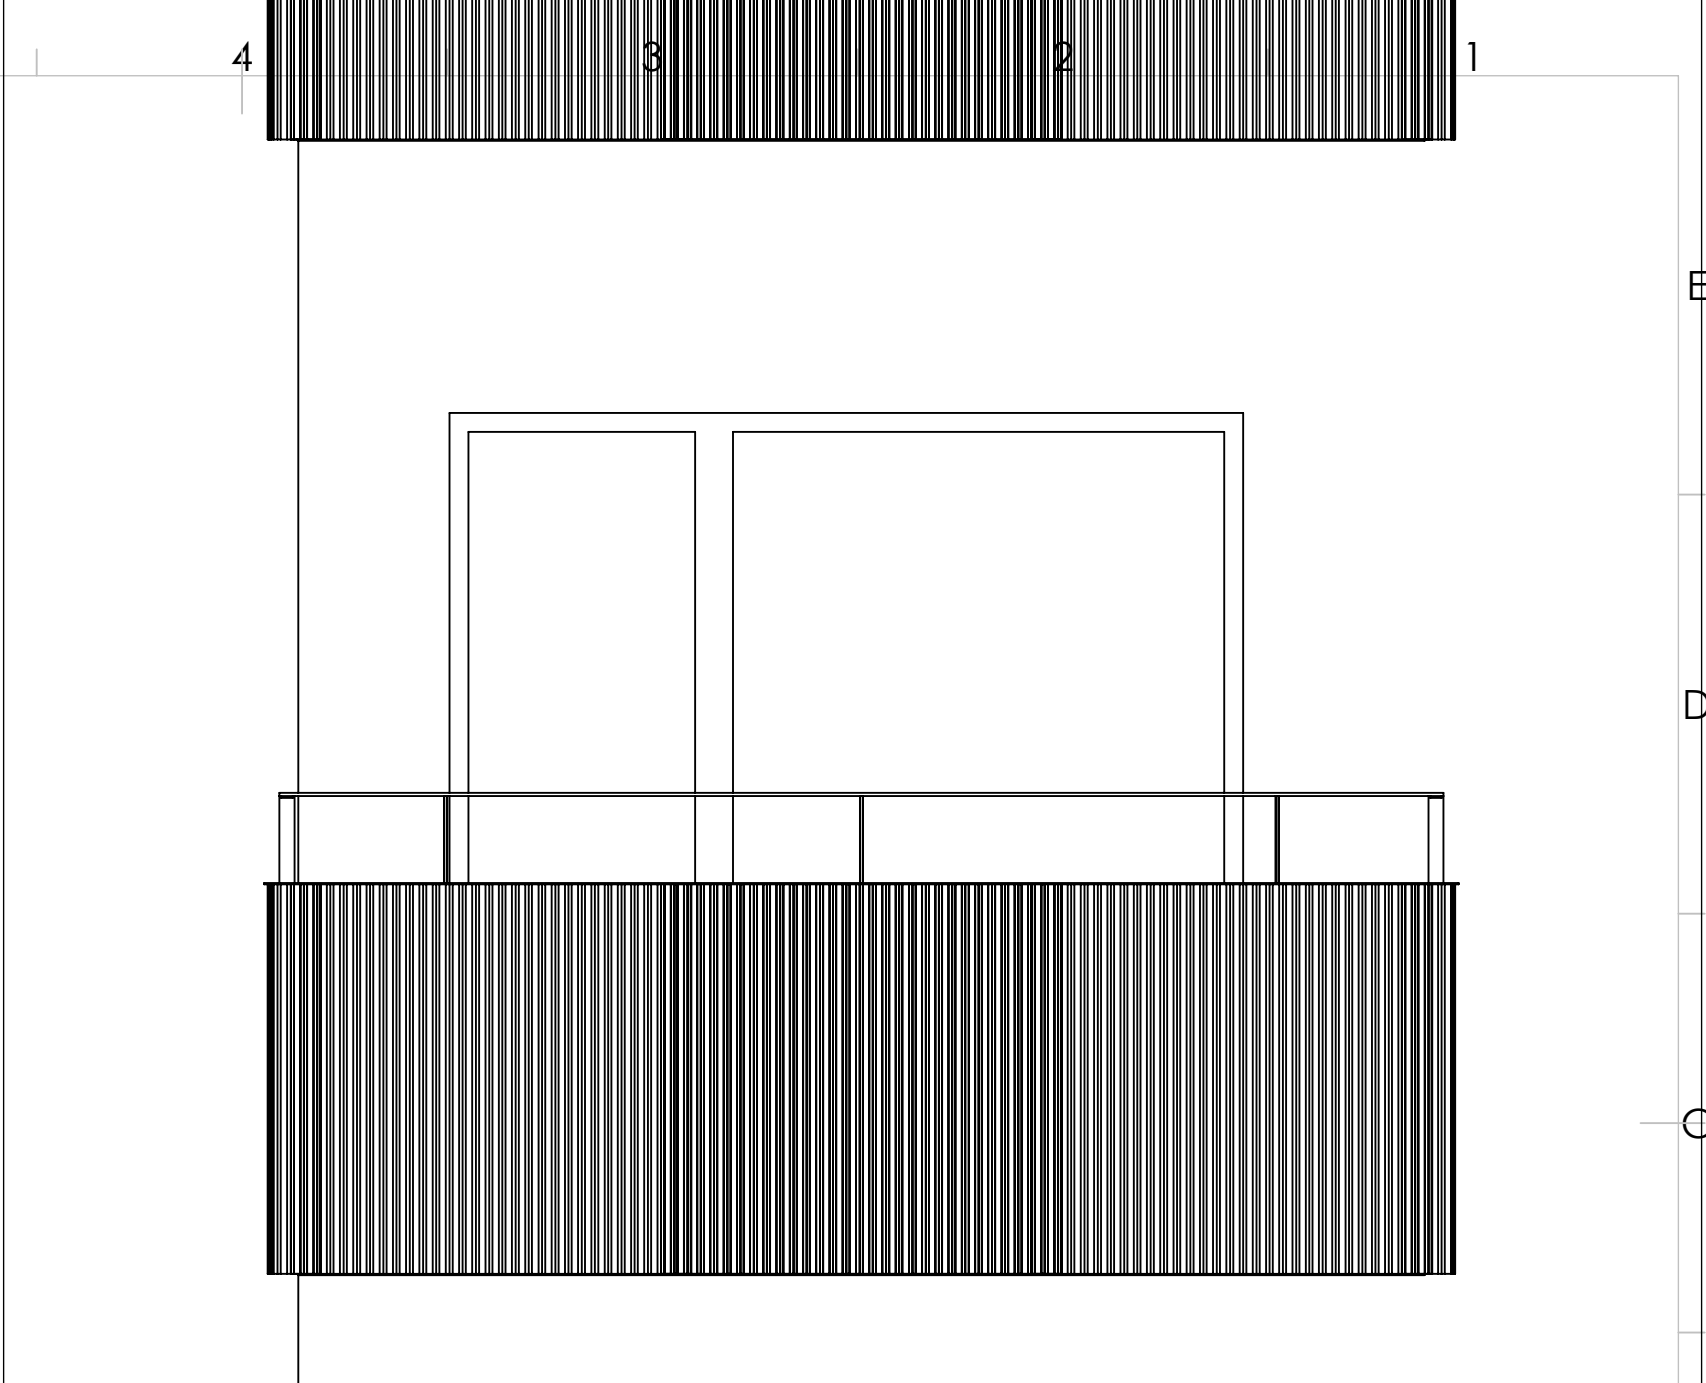

Frontvy balkong

Material och färgsättning

Balkong:
Betongbalkong obehandlad
Balkongräcke:
Smidesräcke kulör Ärggrön NCS S S 3020-G10Y
Bröstning profilerad stålplåt småsinus 9/33 kulör Ärggrön NCS S 3020-G10Y
Mellanskärm:
Smidesstomme kulör Ärggrön NCS S S 3020-G10Y
Fyllning profilerad stålplåt småsinus 9/33 kulör Ärggrön NCS S 3020-G10Y

Bygglövshandling



Projekt: kv Geografen 2		Vikt(kg): 1691772	Scale: 1:20
Benämning: kv Geografen 2		Enhet: mm	Format: A3
Ritad: Johan Karlsson	Date: 2020-07-09	Ritningsnummer: A-007-1	
Granskad: Krister W Mejsholm	Date: 2020-07-09	K.O. Nr: Rev. B	