


ITKORP IIII STÖCKHOLMS STADSBYGGNADSKONTOR - 2020-07-22 12:27 D:\P\2020-07-22\

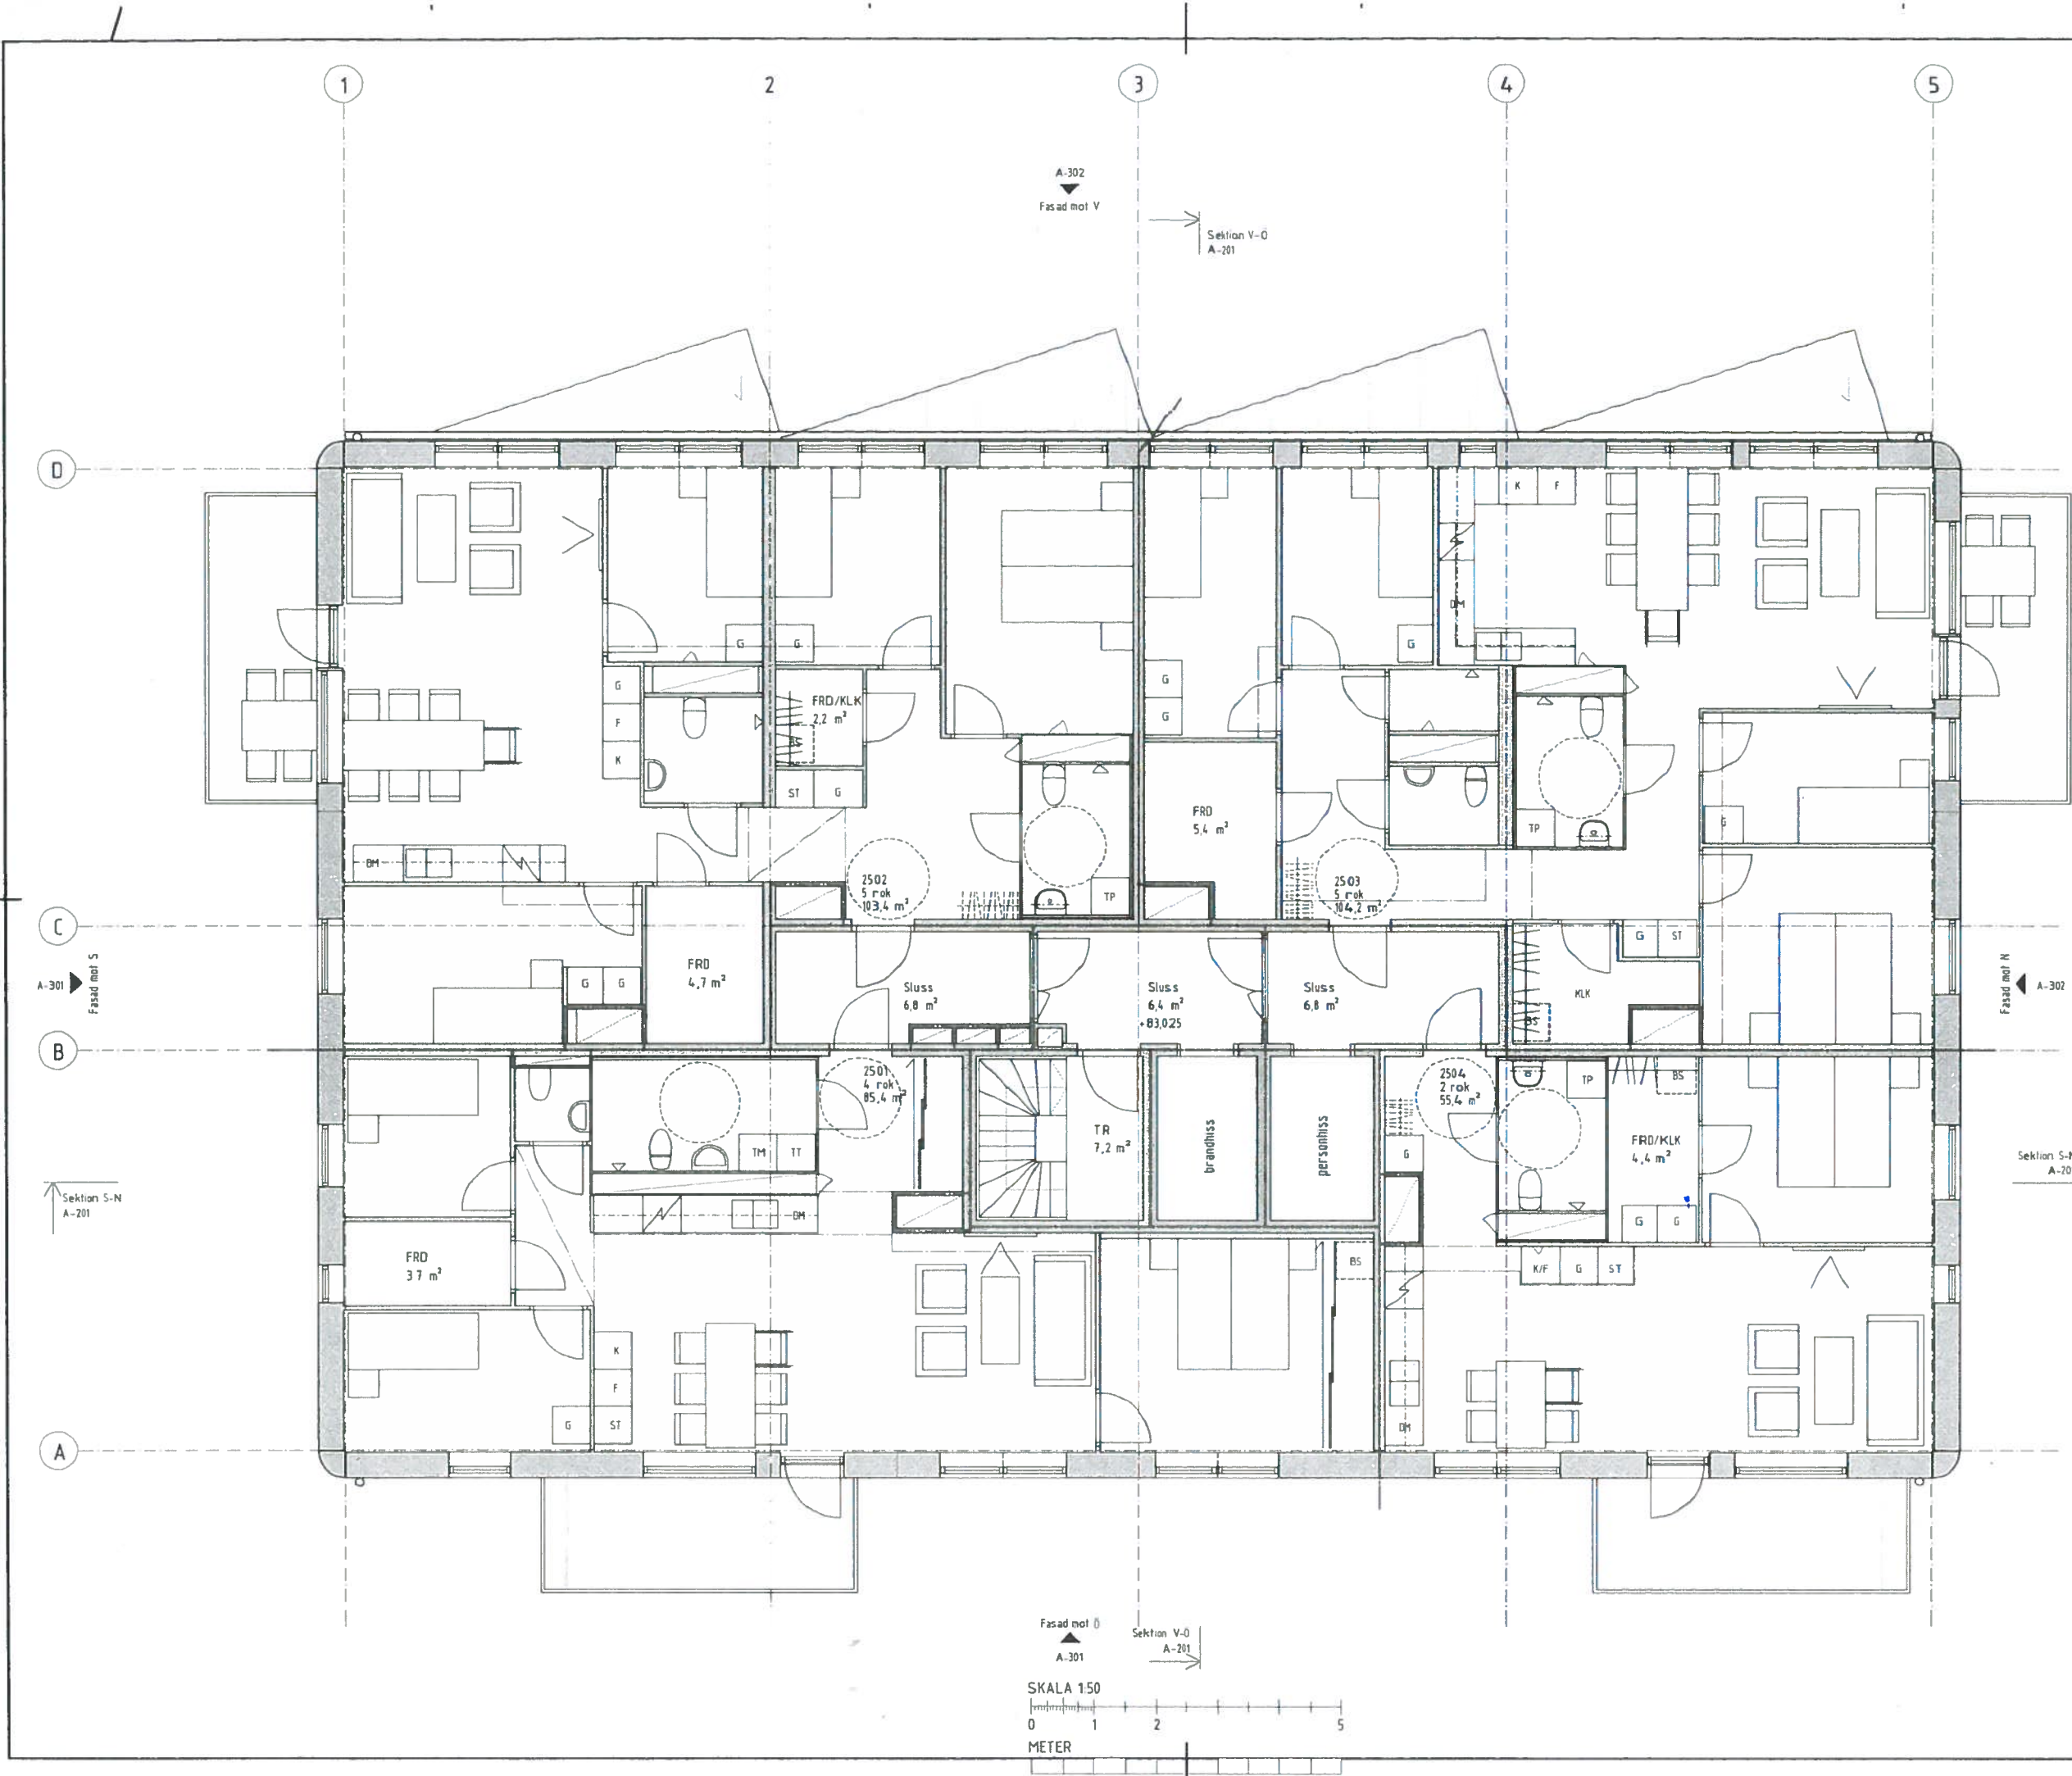

FÖRKLARINGAR

Plushöjder anges i meter och avser färdigt golv.

— E160

— Undertak/inklädnad

TP = Tvättpelare

FÖRESKRIFTER

Samtliga undertak fasta.

HÄNVISNINGAR

MINORE VARIATIONER I FÖNSTERSÄTTNING
REDOVISAS PÅ FASADRITNING.

FÖRRÄDSYTA ERSATTS I VISSA FALL AV
SKÅPSINREDNING.

TILLGÅNGLIGHETSGRANSKNING UTFÖRD.

BET	ÄNDRINGEN AVSER	DATUM	SIGN
BYGGLOVHANDLING			
<div><div></div><div>VEIDEKKE</div><div></div></div>			
ORIENTERINGSFIGUR			
KV BRANDDÖRREN 2 HUS P1			
B. VEIDEKKE BOSTAD AB		tel. 08-635 61 00	
TE. VEIDEKKE ENTREPRENAD AB		tel. 08-635 61 00	
A. WHITE ARKITEKTER		tel. 08-402 25 00	
UTRIPPADE		BETAD AV	
9126541500		S Hansen	
HANDLÄGGARE		S Hansen	
Ansökan		ANSÖKAN	
2015-09-22		Lisa Melin	
NYBYGGNAD PLAN 25, BOSTAD			
Skala		RUPERS	
A1 1:50 A3 1:100		A-125	
			SIGN