
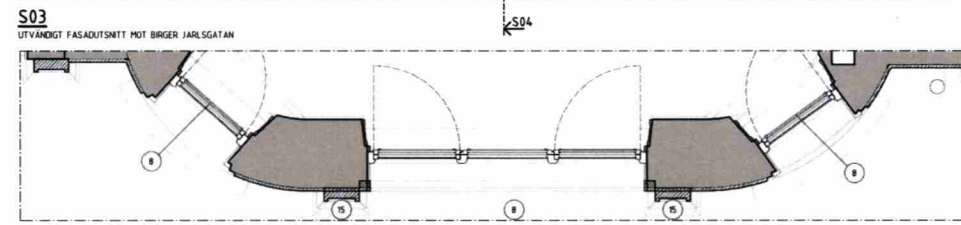



Inkom 2020 -07- 24
Reg.

200-04240-575

EFFORTID NR 062 012	STADKONSTNITör AV M. PEDERSEN	HANDELSGÅRD T-R. SÖDERSTRÖM
DATUM 2017-07-01	ANVÄNDARE M. WAHLGREN	FAKTOGNET 16.119
SYFTE 001		
KONTOR, OM- OCH TILLBYGGNAD		
PRINCIPSNITT - FASADREKONSTRUKTION		
SKALA 1:20	NUMMER A--42-2-0000001BL2	Utgiv A

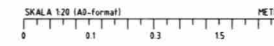







S03
UTVÄNDIGT FASADUTSNITT MOT BIRGER JÄRLESGAT.

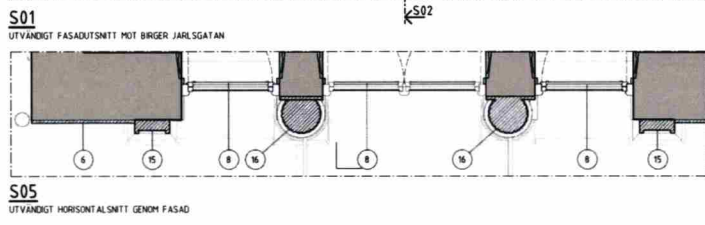


S01
UTVÄNDIGT FASADUTSNITT MOT BIRGER JARLSGATAN


S02
UTVÄNDIGT VERTIKALSNIITT GENOM FASAD

S05
UTVÄNDIGT HORIZONTALSNITT GENOM FASAD

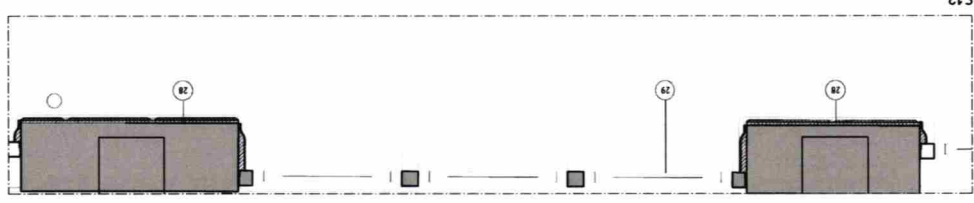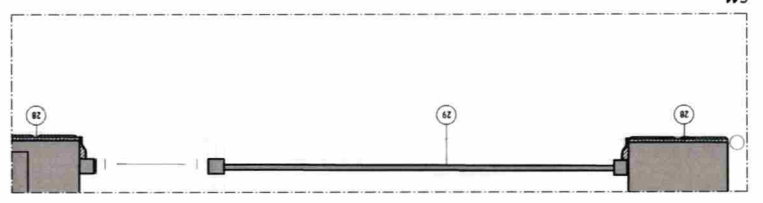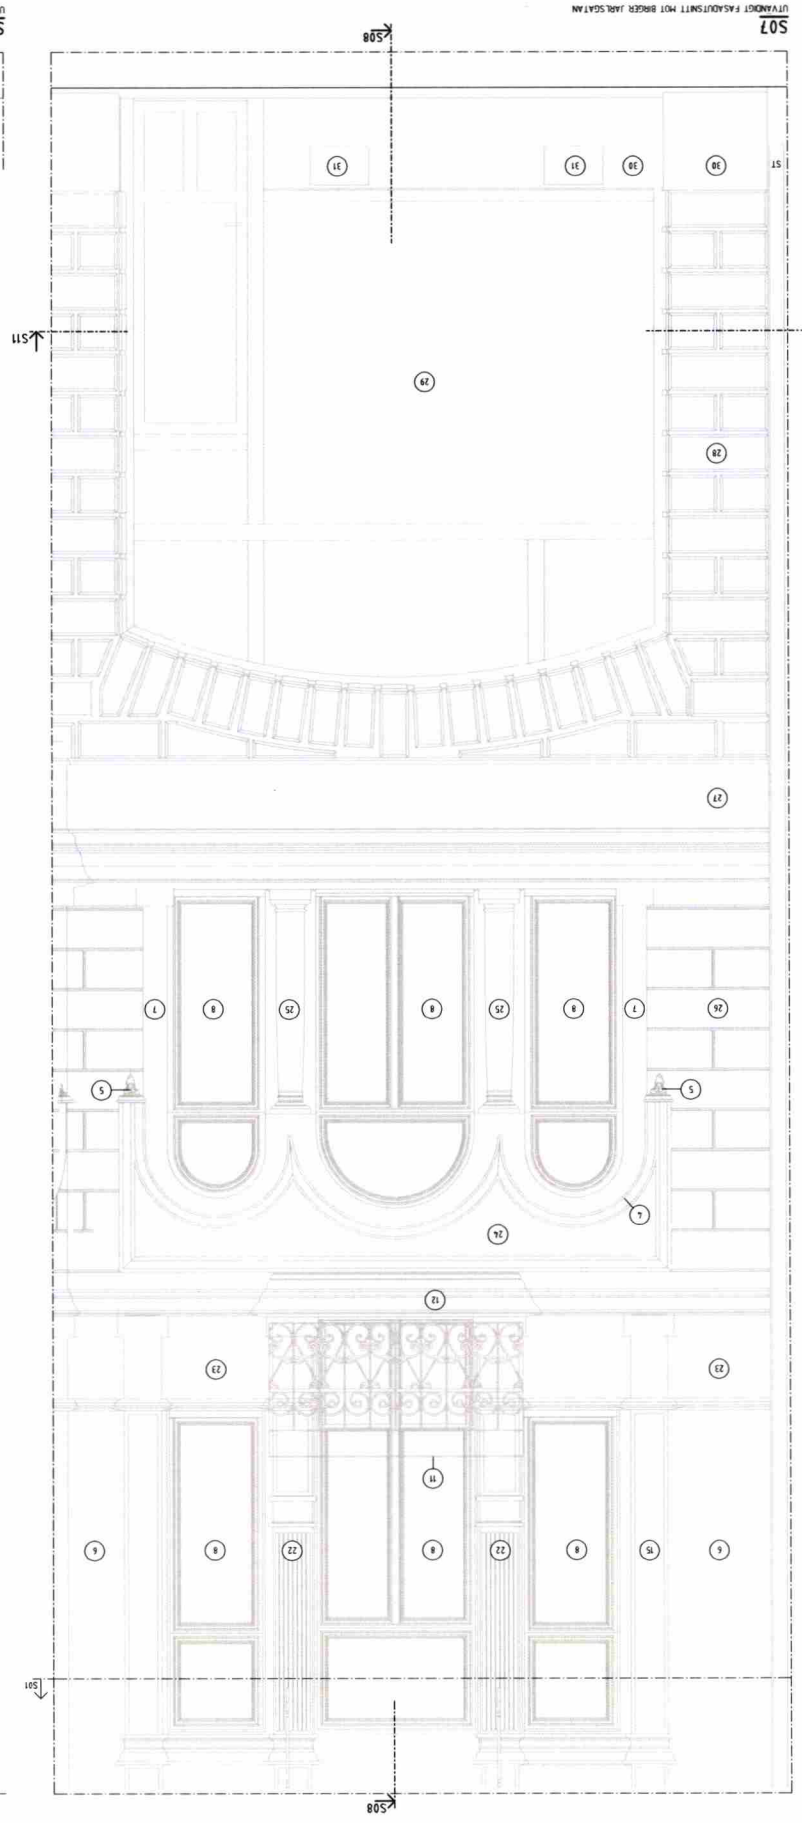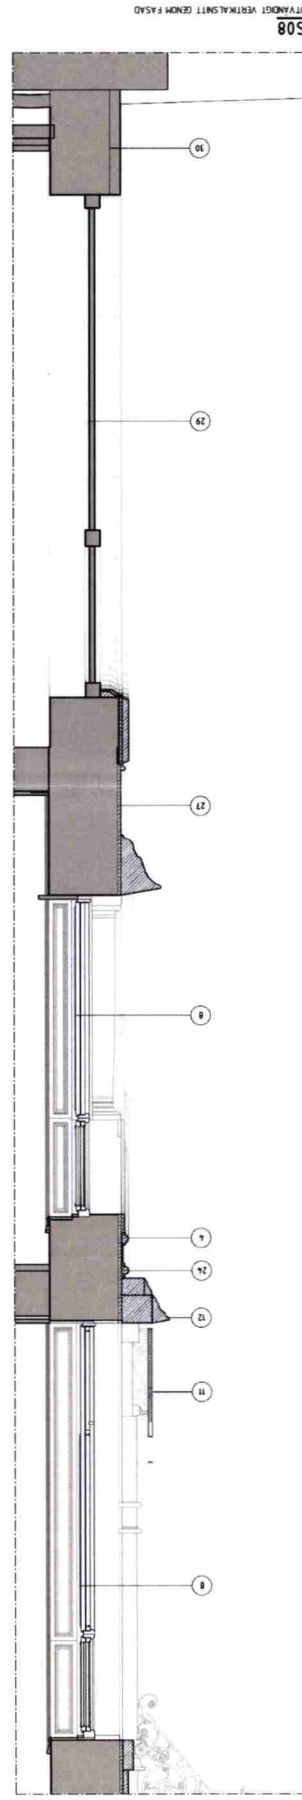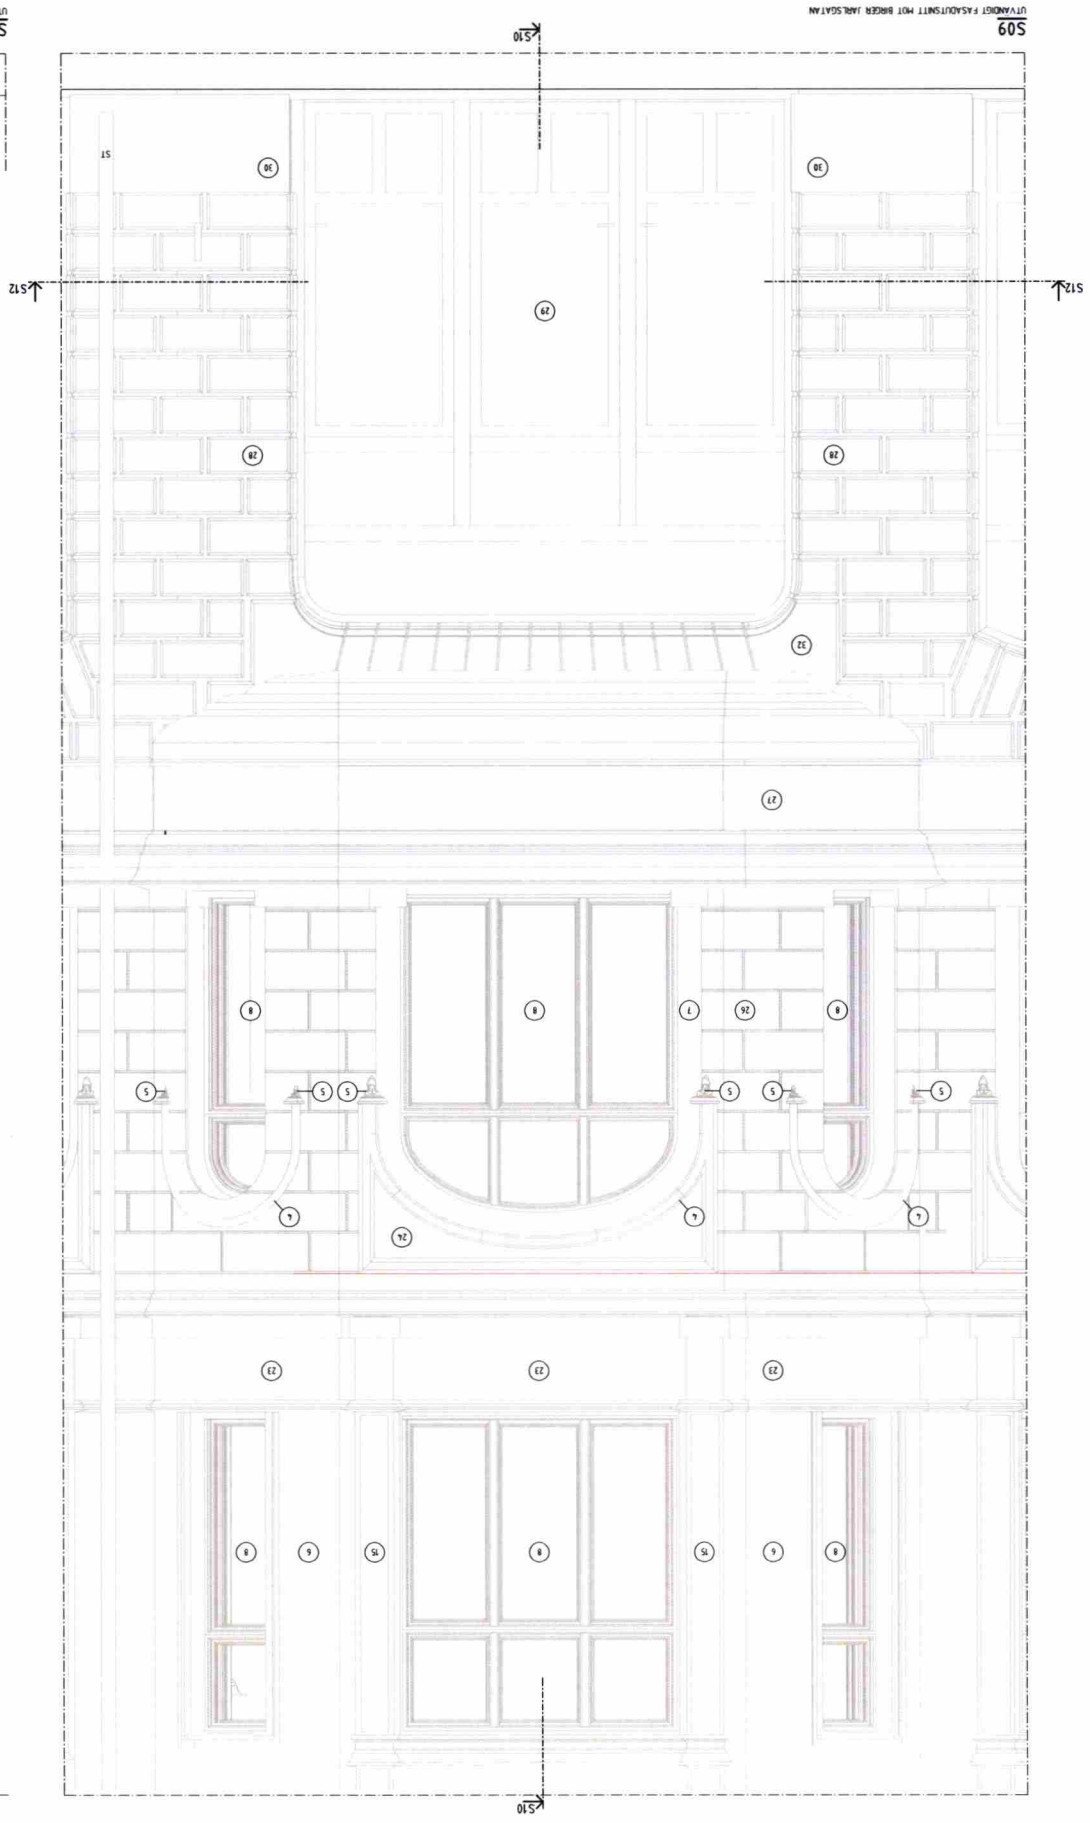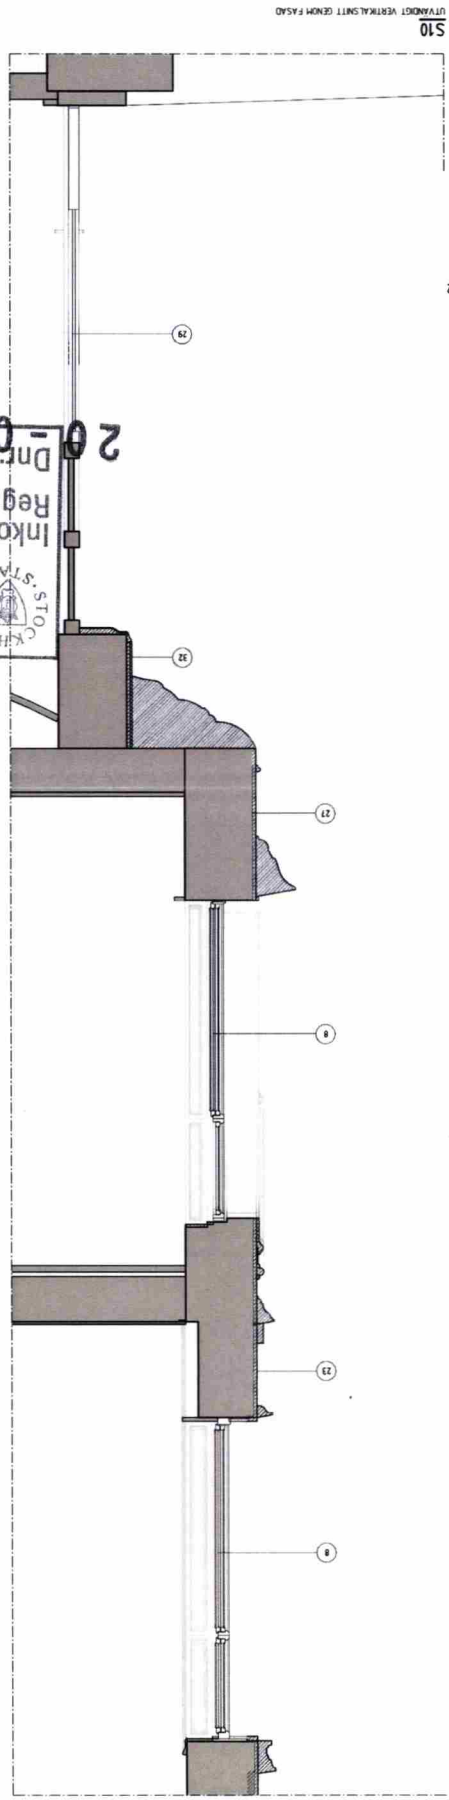


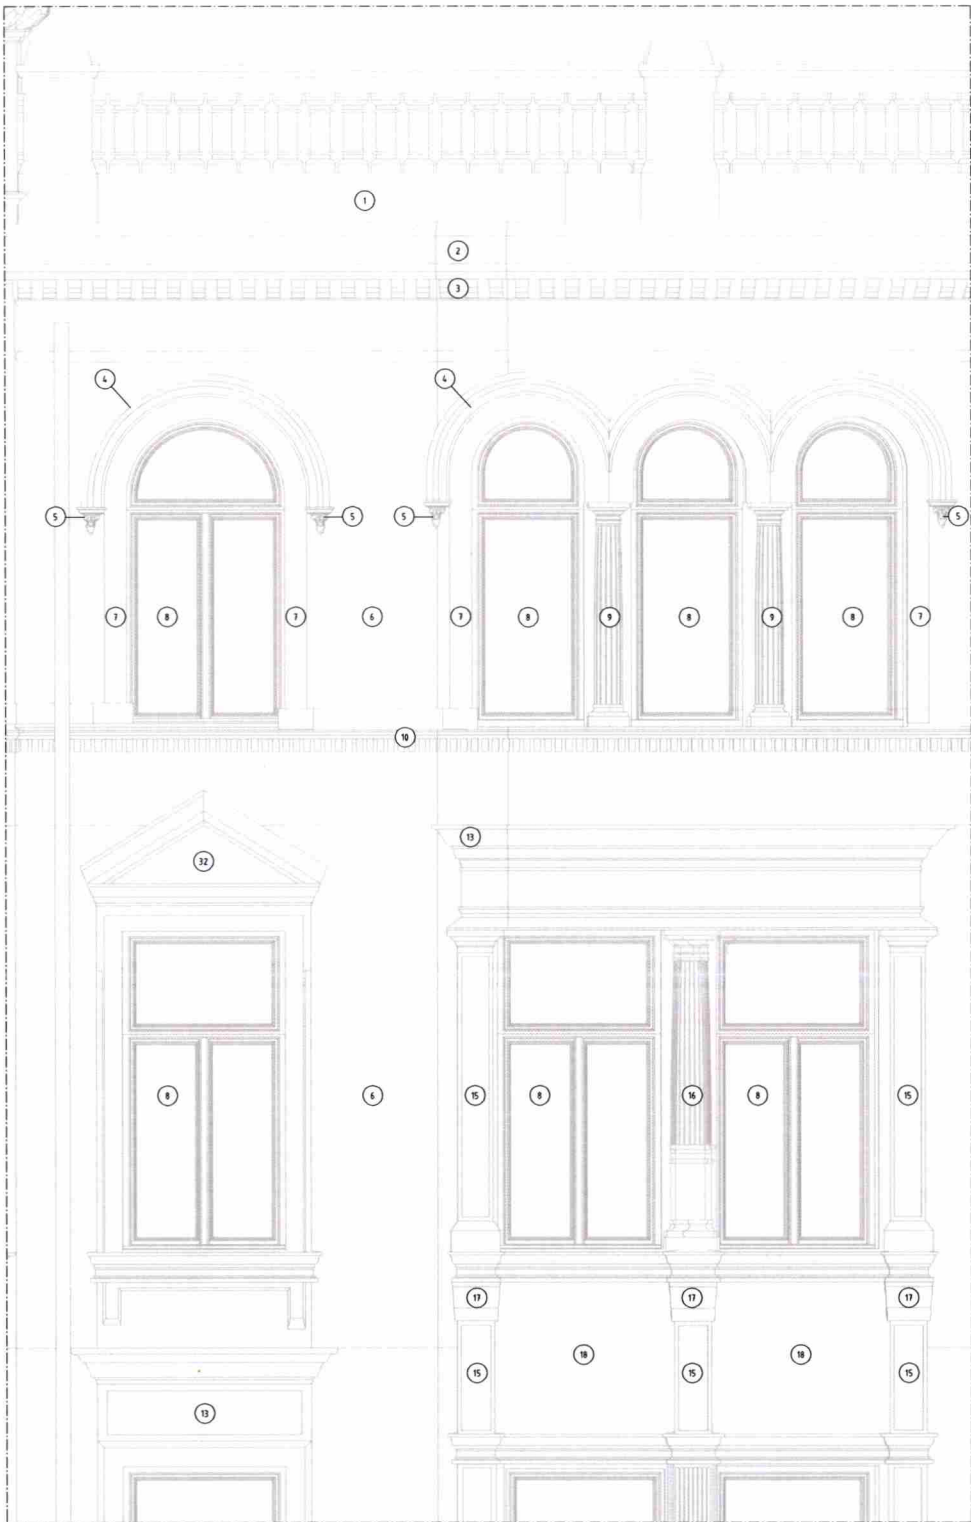


S13
UTVÄNDIG FASADSKISS MOT BIRGER JARLSGATAN

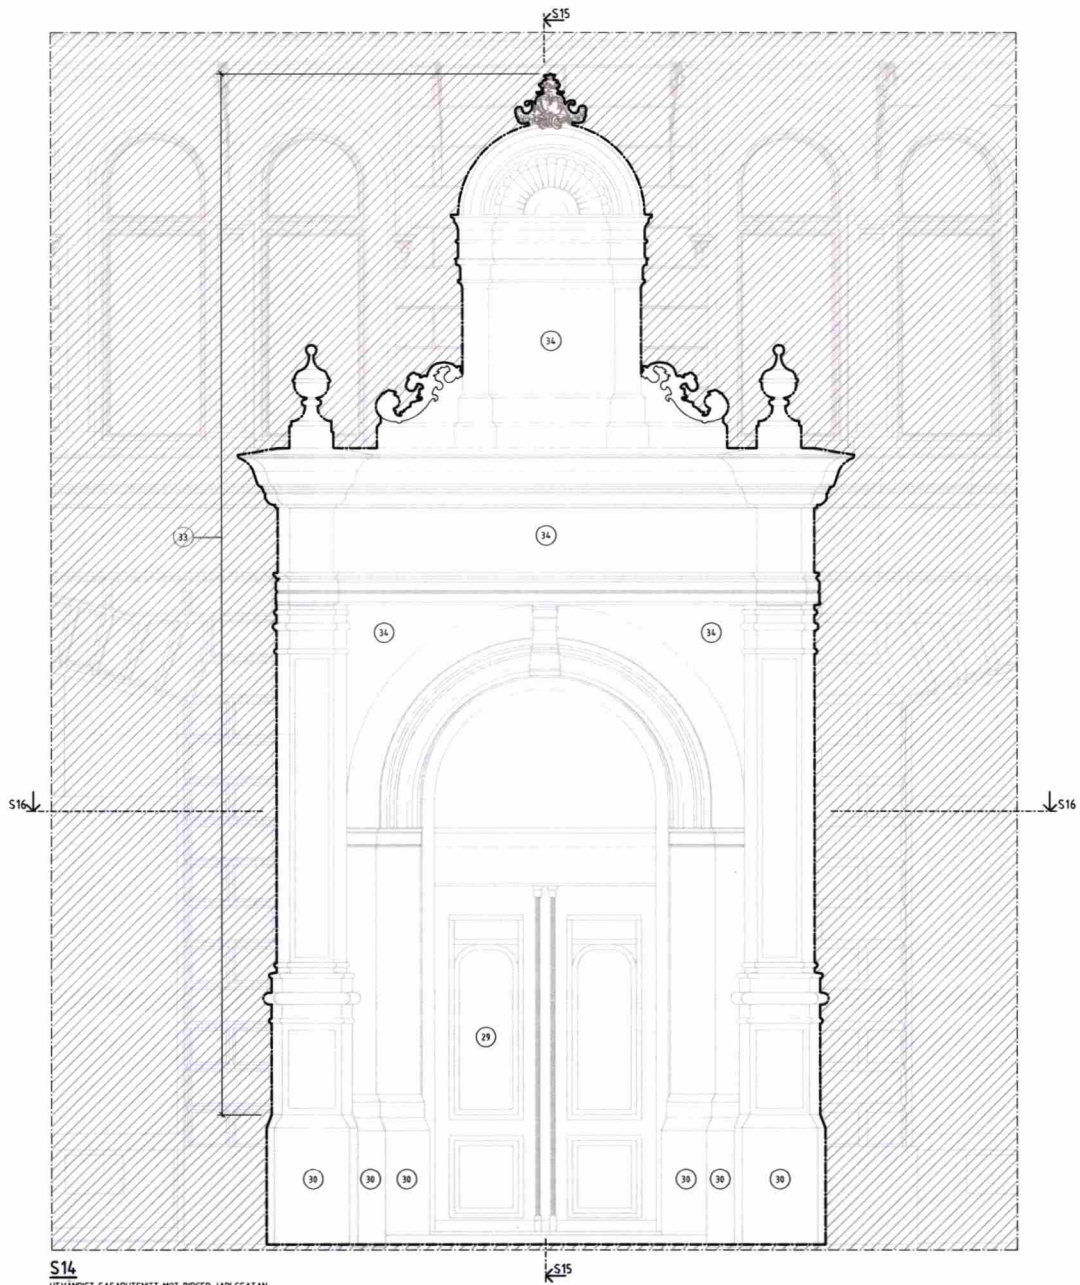

S14
UTVÄNDIG FASADSKISS MOT BIRGER JARLSGATAN

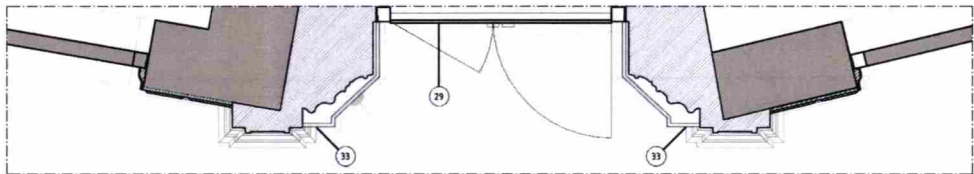

S16
UTVÄNDIG HORIZONTALSNITT GENOM FASAD

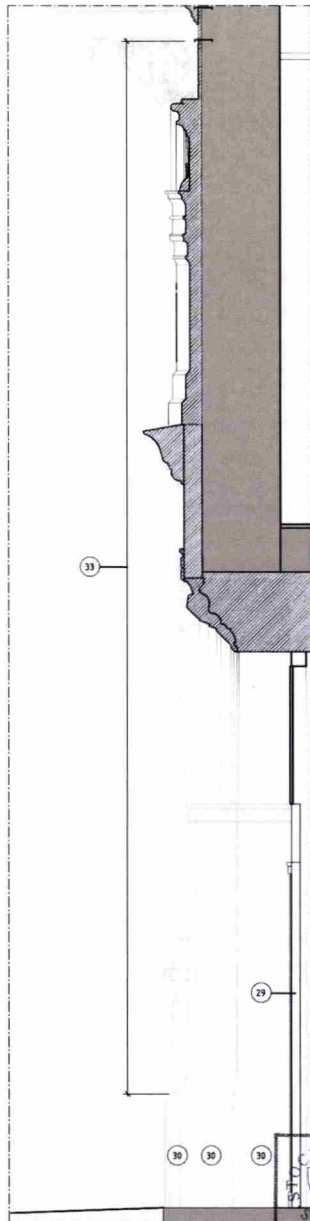

S15
UTVÄNDIG VERTIKALSNITT GENOM FASAD

FÖRKLARINGAR
SE A-42-3-000000BL2

FÖRESKRIFTER
SE A-42-3-000000BL2

HÄNVISNINGAR
SE A-42-3-000000BL2

Stockholms Stadsbyggnadskontoret
Inkom 2020-07-24
Reg.
2020-04240-575

A BL-DEL 2 PM 01		2020-07-01	ANM
BYG	BYGGENOMFÖR	BYGGENOMFÖR	BYGGENOMFÖR
BYGGLOVHANDLING			
VASAKRONAN			
SPERLINGENS BACKE 45			
1411900007 KONTORSPÄSTIGHET			
A WINGÅRCH ARKITEKTKONTOR AB		T. 010-788 10 00	
BR BRAB		T. 08-410 102 50	
E TYRÉN AB		T. 010-452 20 00	
K LÖNNSTROM		T. 08-755 11 40	
SP CONVERSE STOCKHOLM AB		T. 08-410 217 50	
S ÅF-INFRASTRUCTURE AB		T. 010-565 00 00	
V ÅF-INFRASTRUCTURE AB		T. 010-565 00 00	
W ÅF-INFRASTRUCTURE AB		T. 010-565 00 00	
-		T. -	
E SWECO		T. 08-695 60 00	
INCHARGE CELL/ENTREPRENAD			
OFFERENT NR 062 016		OFFERENT NR 062 016	
M. PEDERSEN		T. R. SÖDERSTRÖM	
M. WAHLGREN		T. 16119	
2020-07-01		2020-07-01	
KONTOR, OM- OCH TILLBYGGNAD			
PRINCIPSNITT - FASADREKONSTRUKTION			
SKALA 1:20 (A0-format)	NUMMER	A-42-2-0000003BL2	1/2
ORIGINALFORMAT: A0			