




1
NOCKDETALJ 1 : 10

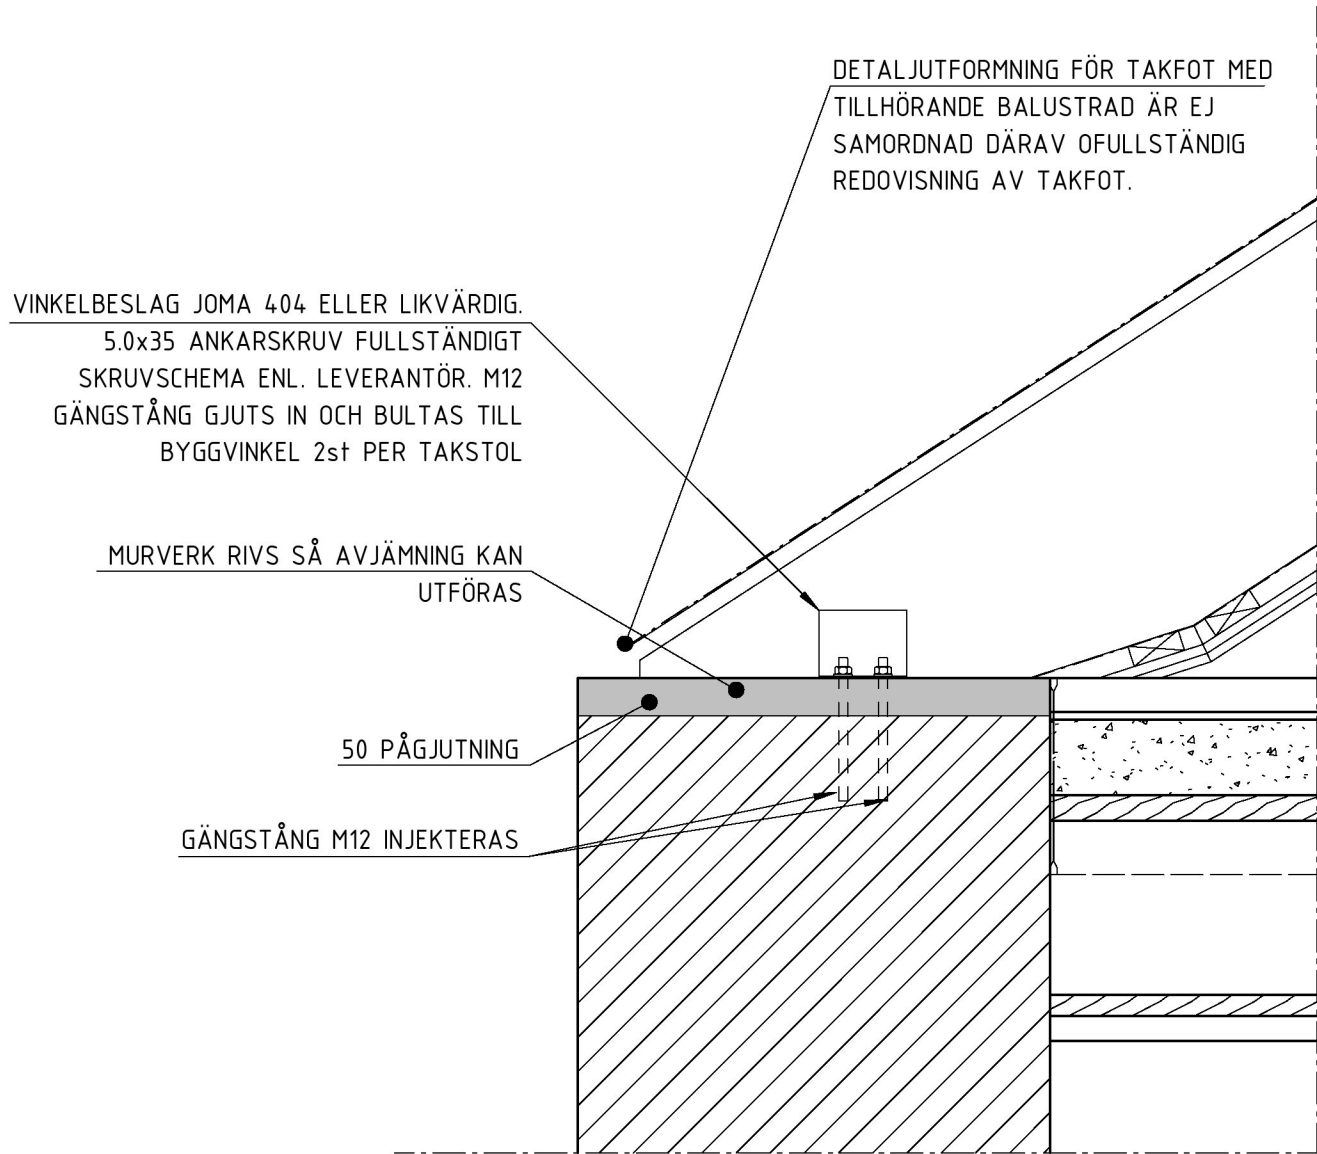


2
TAKFOT 1 : 10

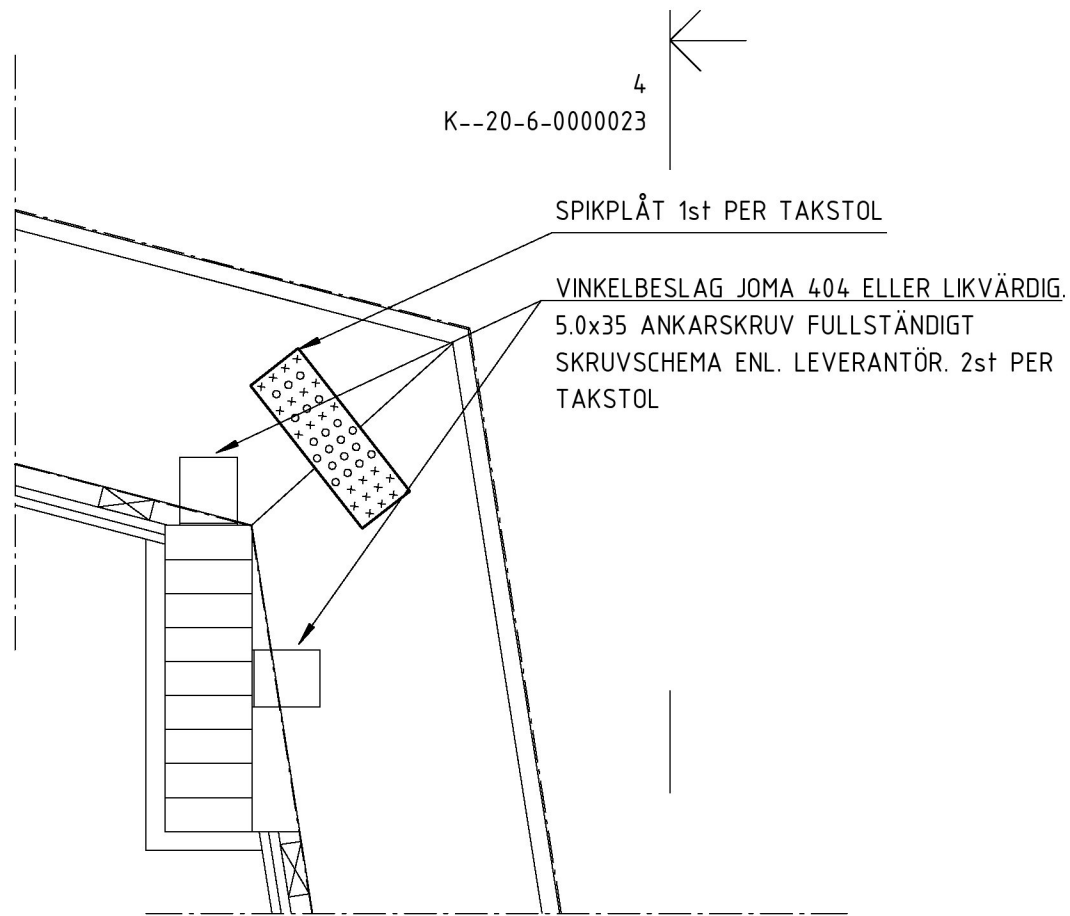


3
ANSLUTNINGSDETALJ 1 : 10

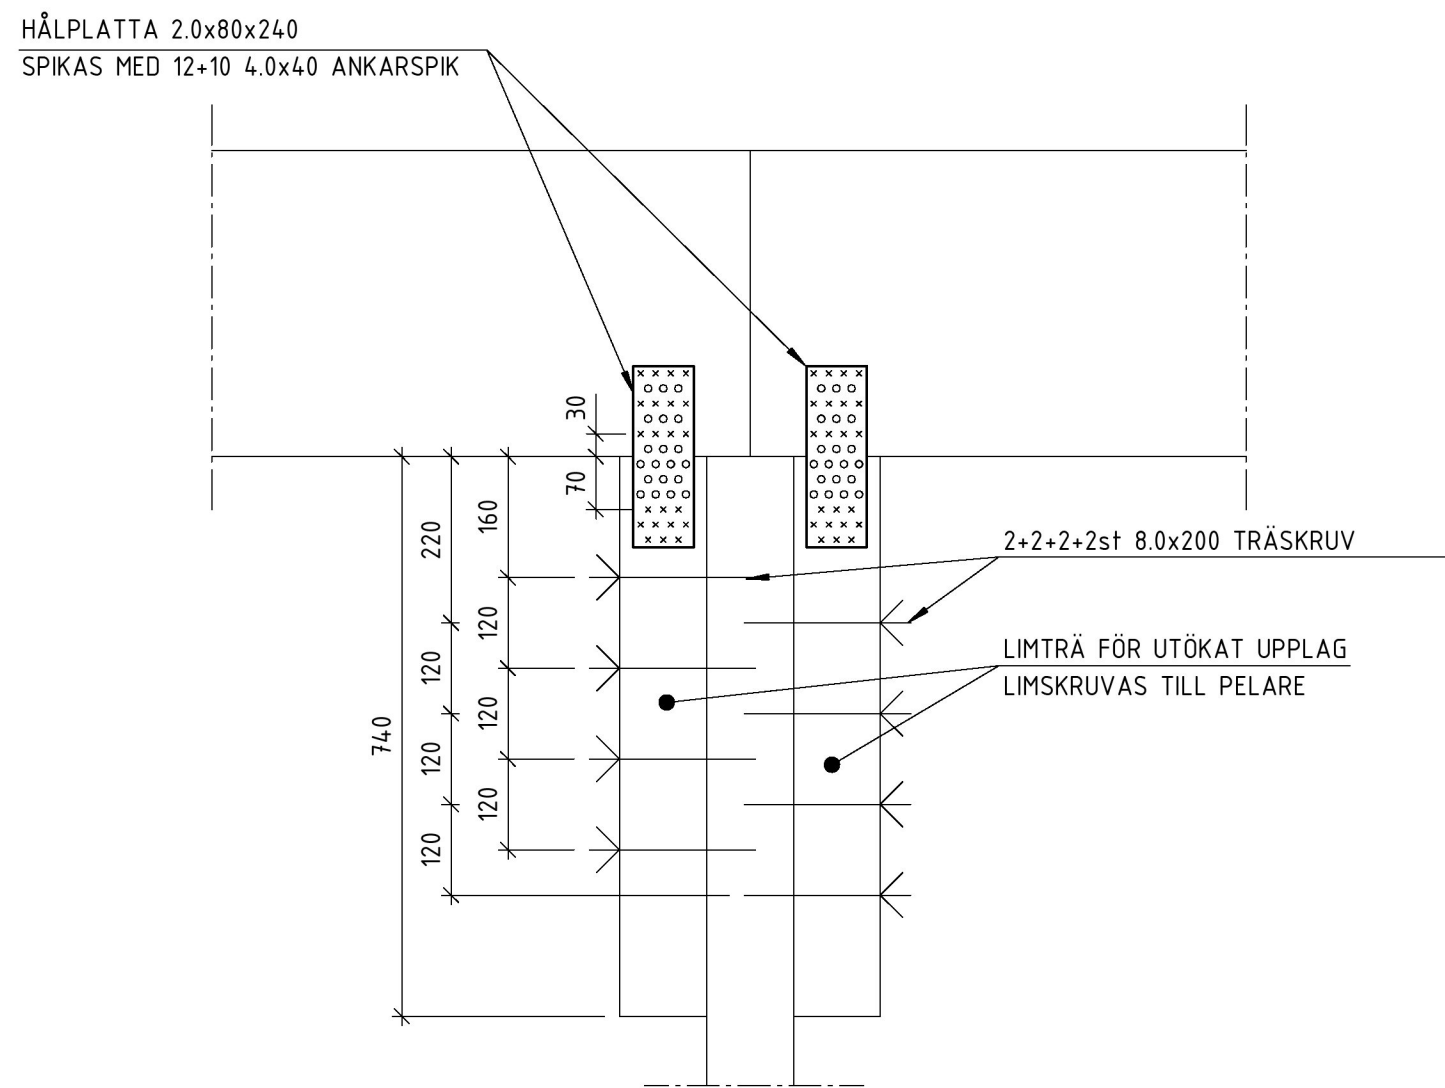

4
UPPLAGSDETALJ 1 : 10

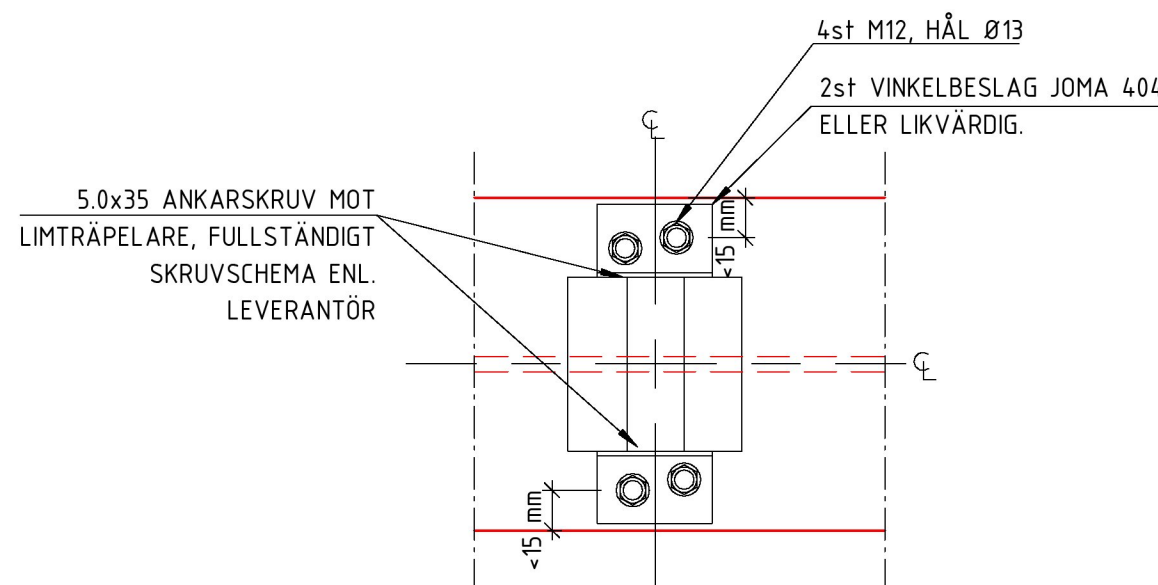


5
ANSLUTNINGSDETALJ 1 : 5

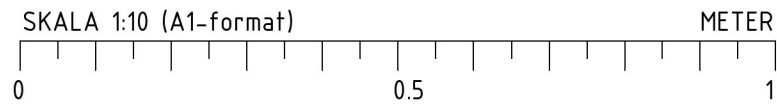

FÖRKLARINGAR

RITNINGEN ÄR UPPRÄTTAD UTIFRÅN STUDIER AV ÄLDRE RITNINGAR SAMT UPPMÄTNINGAR PÅ PLATS. AVVIKELSER KAN FÖREKOMMA.

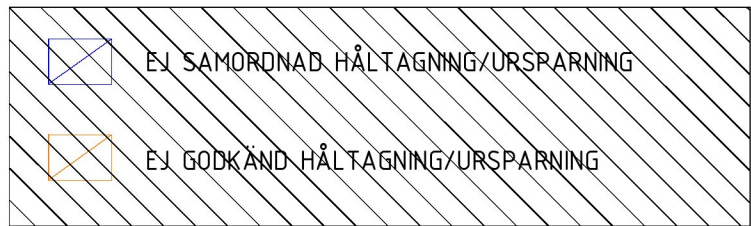

FÖRESKRIFTER

DÄR ANNAT EJ ANGES SE:
ALLMÄNNA ANVISNINGAR K--20-0-0000000 & K--20-0-0000001

MÅTT ÄR NOMINELLA OCH SKALL KONTROLLERAS PÅ PLATS

HÄNVISNINGAR

YVT/VT SE:	K--20-0-0000002
BGT SE:	K--20-0-0000003
GT SE:	K--20-0-0000004
TT/BTT SE:	K--20-0-0000005
ÄRMERINGSPEC. SE:	AF-XX



INFORMATIONSHANDLING

2020-06-26

BET	ÄNDRING AVSER	DATUM	SIGN
VASAKRONAN			
ORIENTERINGSFIGUR			
STUREPLAN 2			
SPERLINGENS BACKE 45			
KONTORSFASTIGHET			
1411900007			
A	WINGÅRÖH ARKITEKTKONTOR AB	T: 010-788 10 00	
BR	BRIAB	T: 08-410 102 50	
E	TYRÉNS AB	T: 010-452 20 00	
(K)	LOOSTRÖM	T: 08-755 11 60	
SP	CONVISE STOCKHOLM AB	T: 08-400 297 50	
S	ÄF-INFRASTRUCTURE AB	T: 010-505 00 00	
V	ÄF-INFRASTRUCTURE AB	T: 010-505 00 00	
W	ÄF-INFRASTRUCTURE AB	T: 010-505 00 00	
-	-	T: -	
C	SWECO	T: 08-695 60 00	
INGÅENDE DELENTREPRENADER			
DE26,			
UPPDRAG NR	RITAD/KONSTR AV	HANDLÄGGARE	
2018094	OS	E. EHRENBORG	
DATUM	ANSVARIG	FASTIGHET/KST	BYGGNAD
	P. KÄLLERED	14199	001
TAKDETALJER			
SKALA	NUMMER	REV	
1:10	K--20-6-0000023		

ORIGINALFORMAT: A1