




GT1
PÅBYGGNAD GÅRD

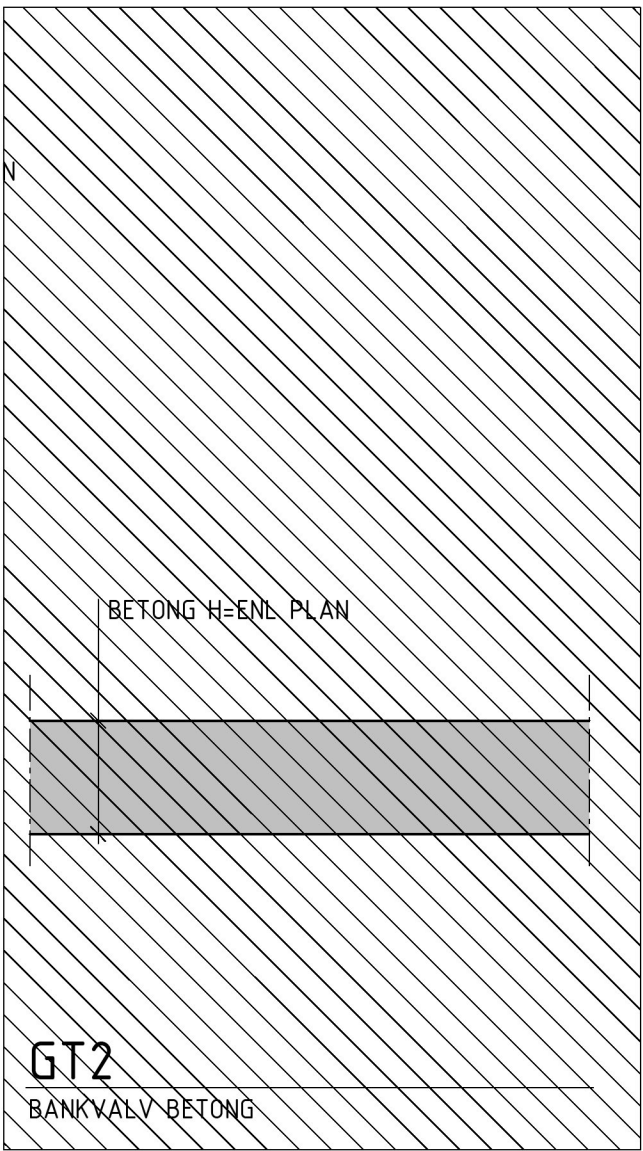


GT2
BANKVÄLV BETONG

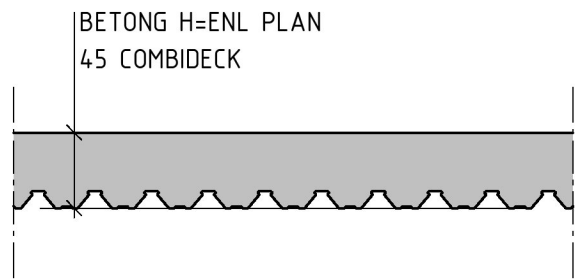


GT3
COMBIDECK. HÖJD VARIERAR

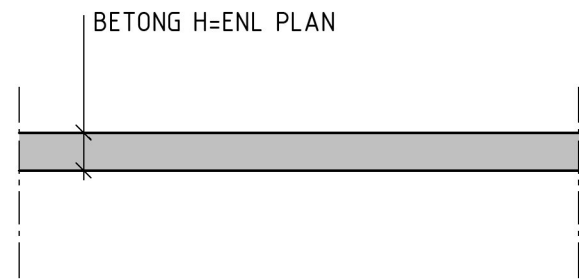

GT4
PÅBYGGNAD PÅ BEFINTLIGT TEGELVÄLV

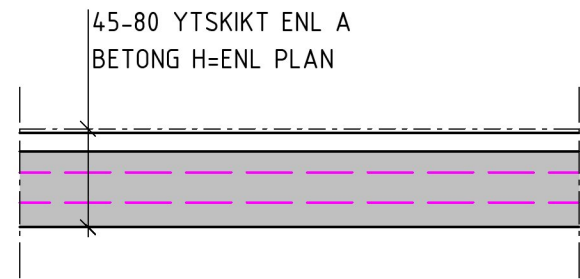


GT5
BETONG

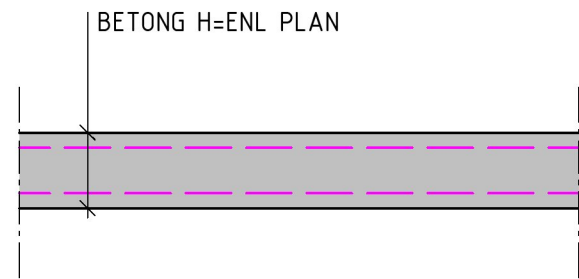


GT6
BETONG

CA. 30 YTSKIKT ENL. A.
22 GOLVSPÅNSKIVA (KVAL P5 I VÅTRUM)
CA 170x250 BEF BJÄLKAR S650
2st 45x195 SKRUVLIMMADE TILL BEF. BJÄLKAR
MIN. ULL TYP VÄGGISOLERING, CA 50mm TJOCKARE
ÄN HÅLRUM MELLAN SAND OCH UK SPÅNSKIVA.
CA 150 Fyllning
MARKDUK
12 K-PLYWOOD KVAL. K20/70 OVANPÅ BLINDBOTTEN.
CA 28xBEF VARIERANDE BRÄDOR I BLINDBOTTEN
45x45 BEF REGEL
BEF SPRÄCKPANEL
CA 20 BEF RÖRNING OCH PUTS

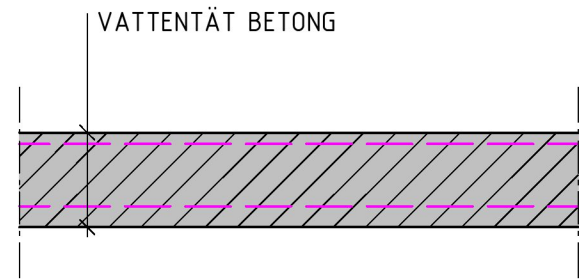


GT7
HISSGRÖP


- ARBETSGÅNG FÖR GT13**
- BEFINTLIGT ÖVERGOLV OCH BLINDBOTTEN RIVS ENLIGT BGT5 SE: K--20-0-0000003
 - BEFINTLIG BYGGMÄSTARFYLNING VÄGS INNAN TÖMNING.
 - BEF. BJÄLKAR KOMPLETTERAS MED 2st 45x195, SKRUVLIMMAS. OBS! IFALL BEF BJÄLKAR SITTER TÄTARE ÄN 450mm KOMPLETERAS BJÄLKE MED 1st 45x195. FÖR ANBUD RÄKNAS MED 2st 45x195.
 - BEFINTLIG Fyllning ÅTERFYLLS ALT ÅTERFYLLS MED SAND MOTSVARANDE SAMMA VIKT. FÖR ANBUD RÄKNAS MED 150mm SAND+MIN.ULL.

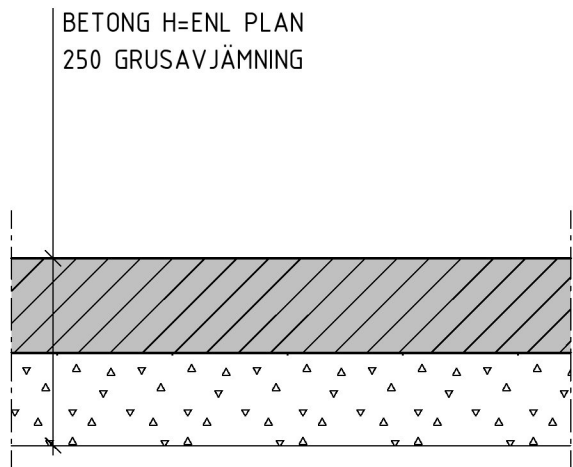


GT8
PLATTA PÅ MARK

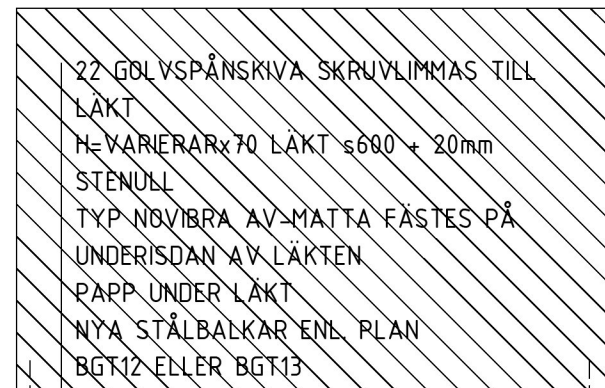


GT9
VINGSBJÄLKLAG FLÄKTRUM

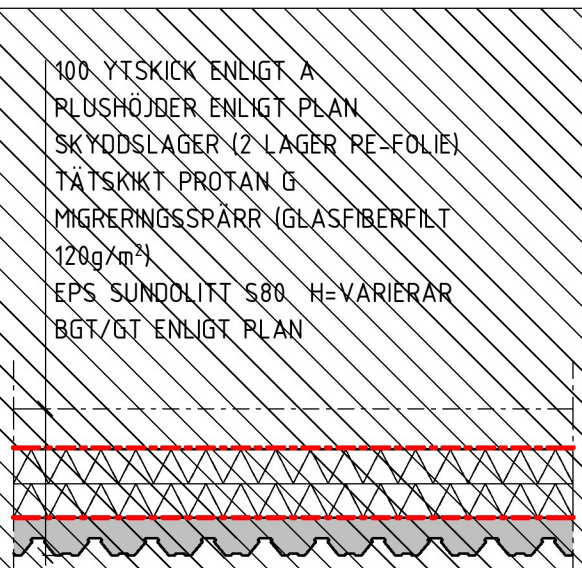


GT10
ÖVERBYGGNAD COMBIDECK GÅRDSBJÄLKLAG

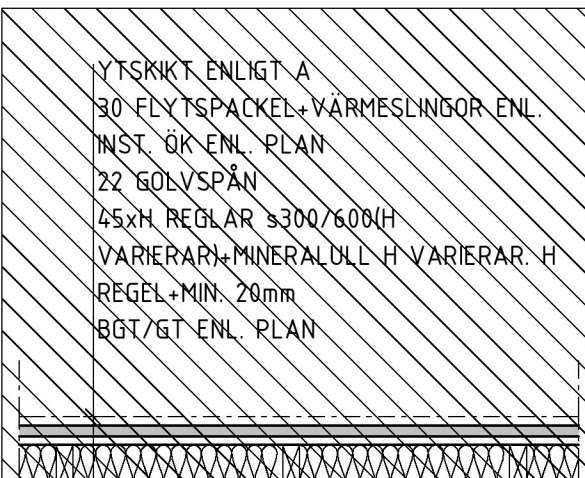


GT11
ÖVERBYGGNAD PLAN 2

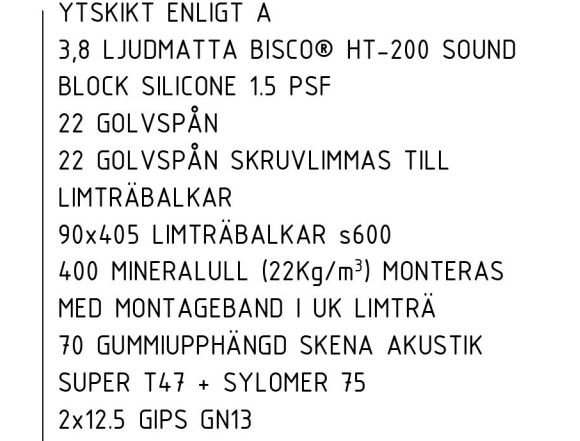

GT12
LÄNKBYGGNAD

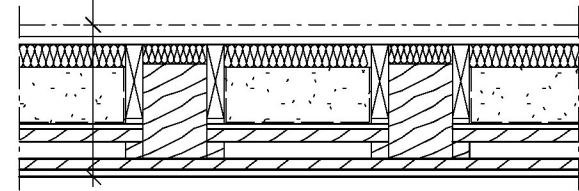

GT13
TRÄBJÄLKLAG

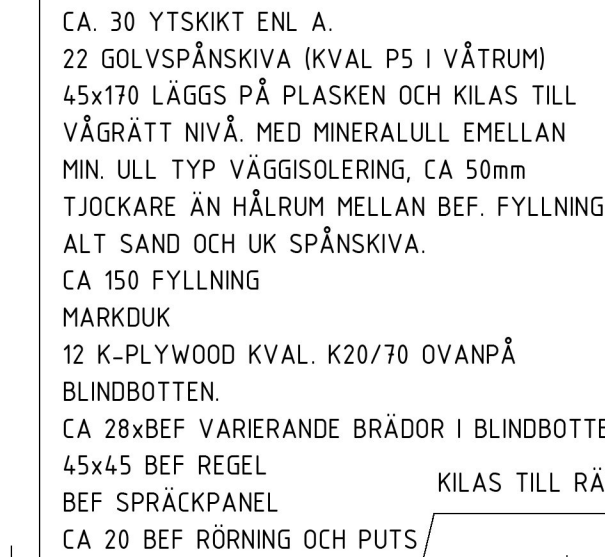

GT14
TRÄBJÄLKLAG

- ARBETSGÅNG FÖR GT14**
- BEFINTLIGT ÖVERGOLV OCH BLINDBOTTEN RIVS ENLIGT BGT4 SE: K--20-0-0000003
 - BEFINTLIG BYGGMÄSTARFYLNING VÄGS INNAN TÖMNING. BYGGMÄSTARFYLNING TÖMNS.
 - NYA BJÄLKAR 45x170 LÄGGS PÅ PLASKEN OCH KILAS TILL VÄGRÄTT NIVÅ MOT BEFINTLIG STÅLBALK OCH BEFINTLIGA BJÄLKAR.
 - UTRYMME BELLAN BJÄLKAR Fylls MED SAND MOTSVARANDE SAMMA VIKT SOM DEN BEFINTLIGA BYGGMÄSTARFYLNINGEN. FÖR ANBUD RÄKNAS MED 150mm SAND+MIN.ULL.

FÖRKLARINGAR

RITNINGEN ÄR UPPRÄTTAD UTIFRÅN STUDIER AV ÄLDRE RITNINGAR SAMT UPPMÄTNINGAR PÅ PLATS AVVIKELSER KAN FÖREKOMMA.

TT=TAKTYP
BTT=BEF TAKTYP
GT=GOLVTYP
BGT=BEFINTLIG GOLVTYP
VT=VÄGGTYP
YVT=YTTERVÄGGTYP
BVT=BEF VÄGGTYP

FÖRESKRIFTER

DÅR ANNAT EJ ANGES SE:
ALLMÄNNA ANVISNINGAR K--20-0-0000000 & K--20-0-0000001

MÅTT ÄR NOMINELLA OCH SKALL KONTROLLERAS PÅ PLATS

HÄNVISNINGAR

EJ FÖRFRÅGNINGSUNDERLAG

INFORMATIONSHANDLING

2020-06-26

BET	ÄNDRING AVSER	DATUM	SIGN
VASAKRONAN			
ORIENTERINGSFIGUR			
VASAKRONANS PROJEKTNUMMER		SPERLINGENS BACKE 45	
1411900007		KONTORSFASTIGHET	
A	WINGÅRDH ARKITEKTKONTOR AB	T: 010-788 10 00	
BR	BRIAB	T: 08-410 102 50	
E	TYRÉNS AB	T: 010-452 20 00	
(K)	LOOSTRÖM	T: 08-755 11 60	
SP	CONVISE STOCKHOLM AB	T: 08-400 297 50	
S	ÄF-INFRASTRUCTURE AB	T: 010-505 00 00	
V	ÄF-INFRASTRUCTURE AB	T: 010-505 00 00	
W	ÄF-INFRASTRUCTURE AB	T: 010-505 00 00	
-	-	T:	
C	SWECO	T: 08-695 60 00	
INGÅENDE DELENTREPRENADER DE04, DE12,			
UPPDRAG NR 2018094	RITAD/KONSTR AV OS	HANDLÄGGARE E EHRENBURG	
DATUM	ANSVARIG P.KÄLLERED	FASTIGHET/KST 14199	BYGGNAD 001
NYA BJÄLKLAGSTYPER			
SKALA 1:20	NUMMER K--20-0-0000004		REV

ORIGINALFORMAT: A1

