




1
UPPLAG LIMTRÄBALK 1 : 10

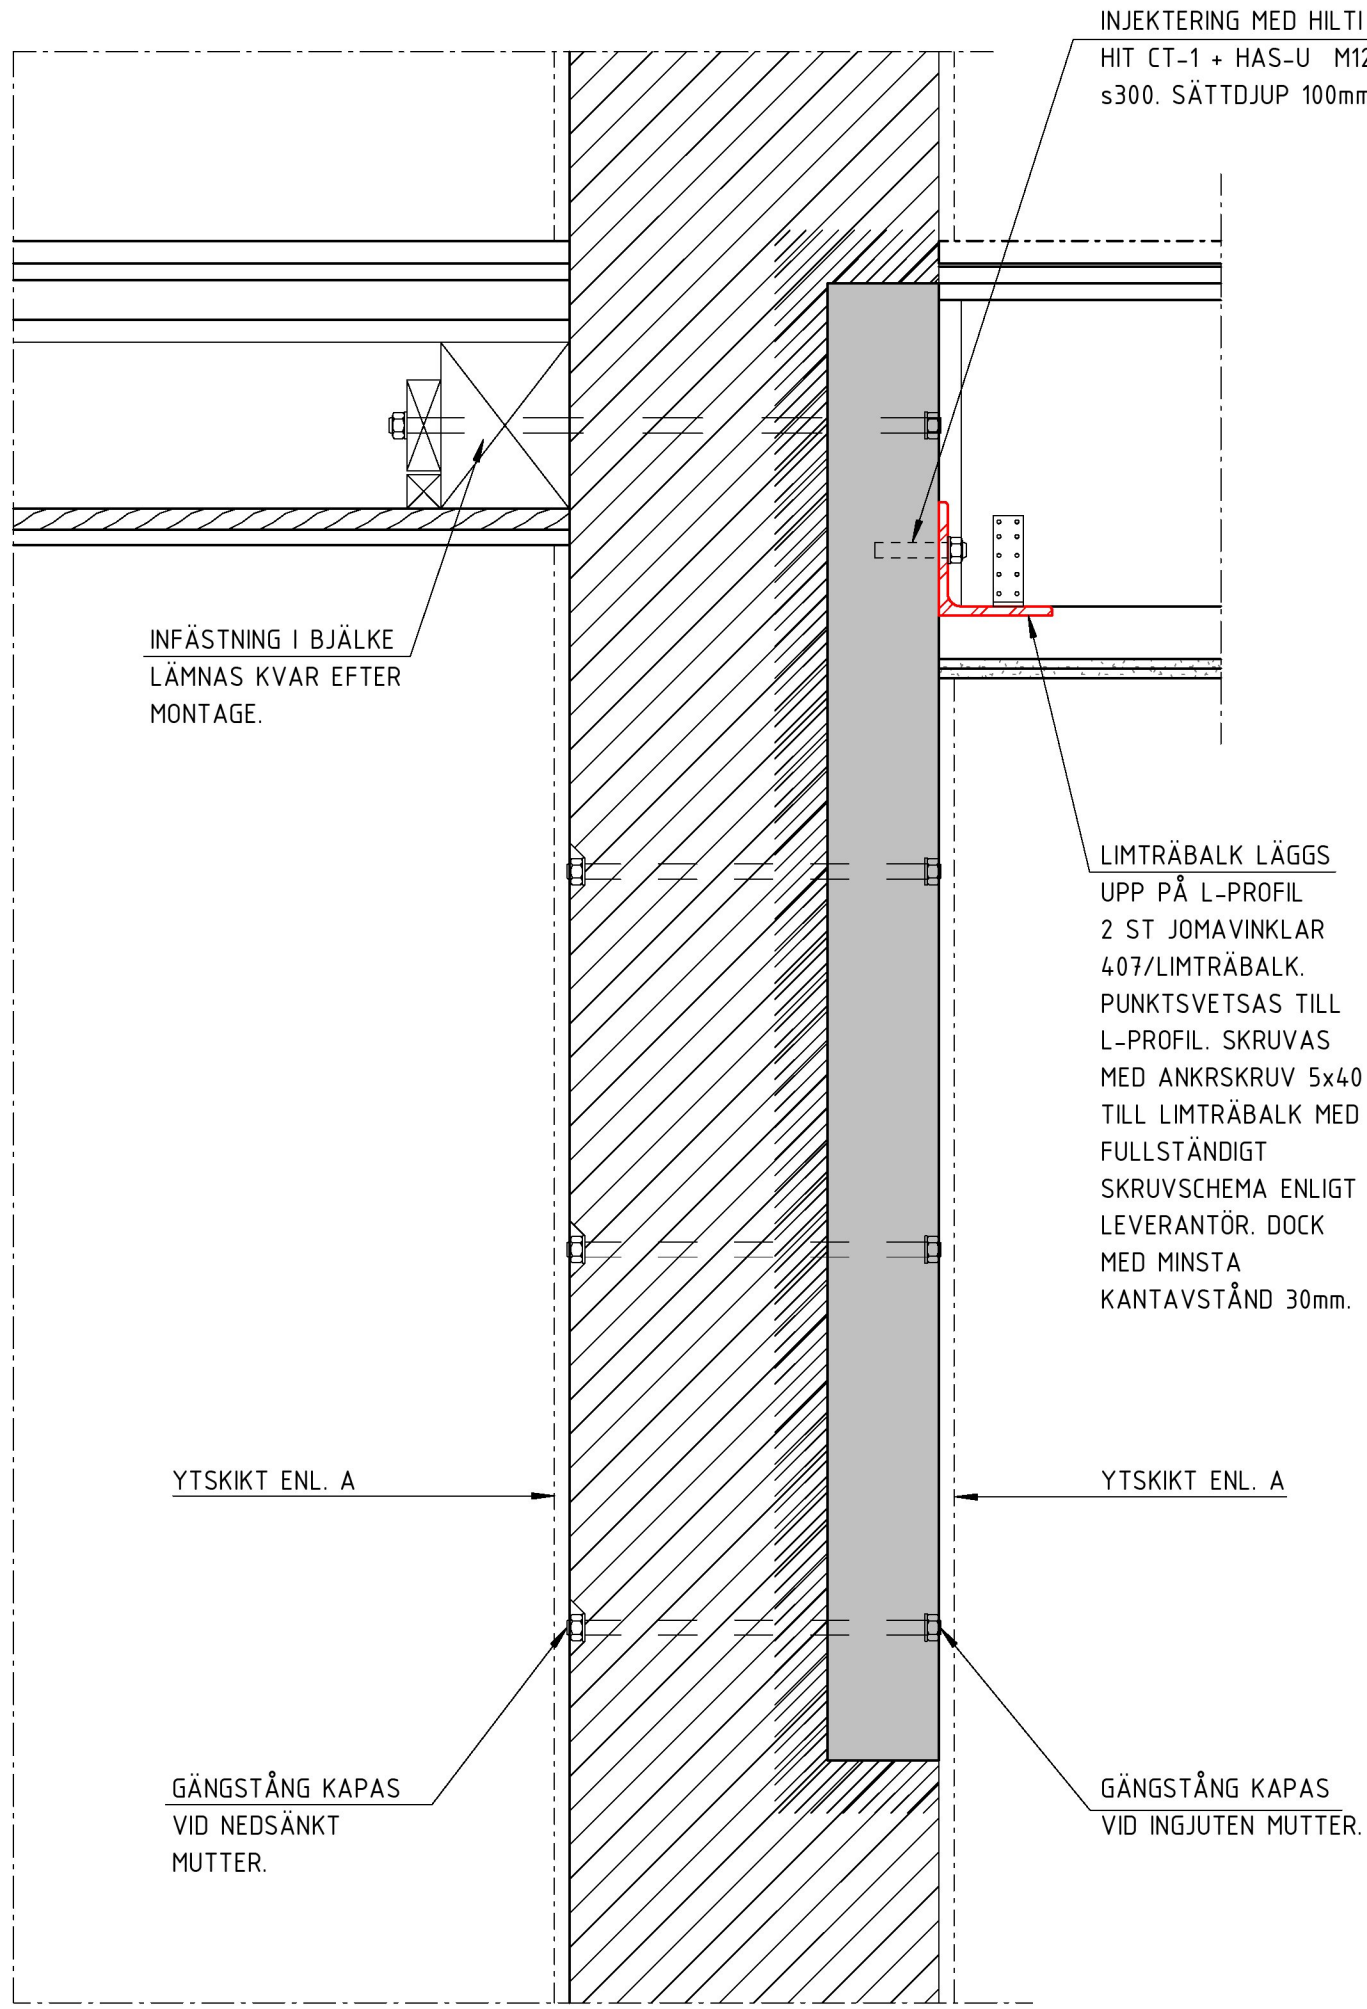


2
UPPLAG LIMTRÄBALK 1 : 10

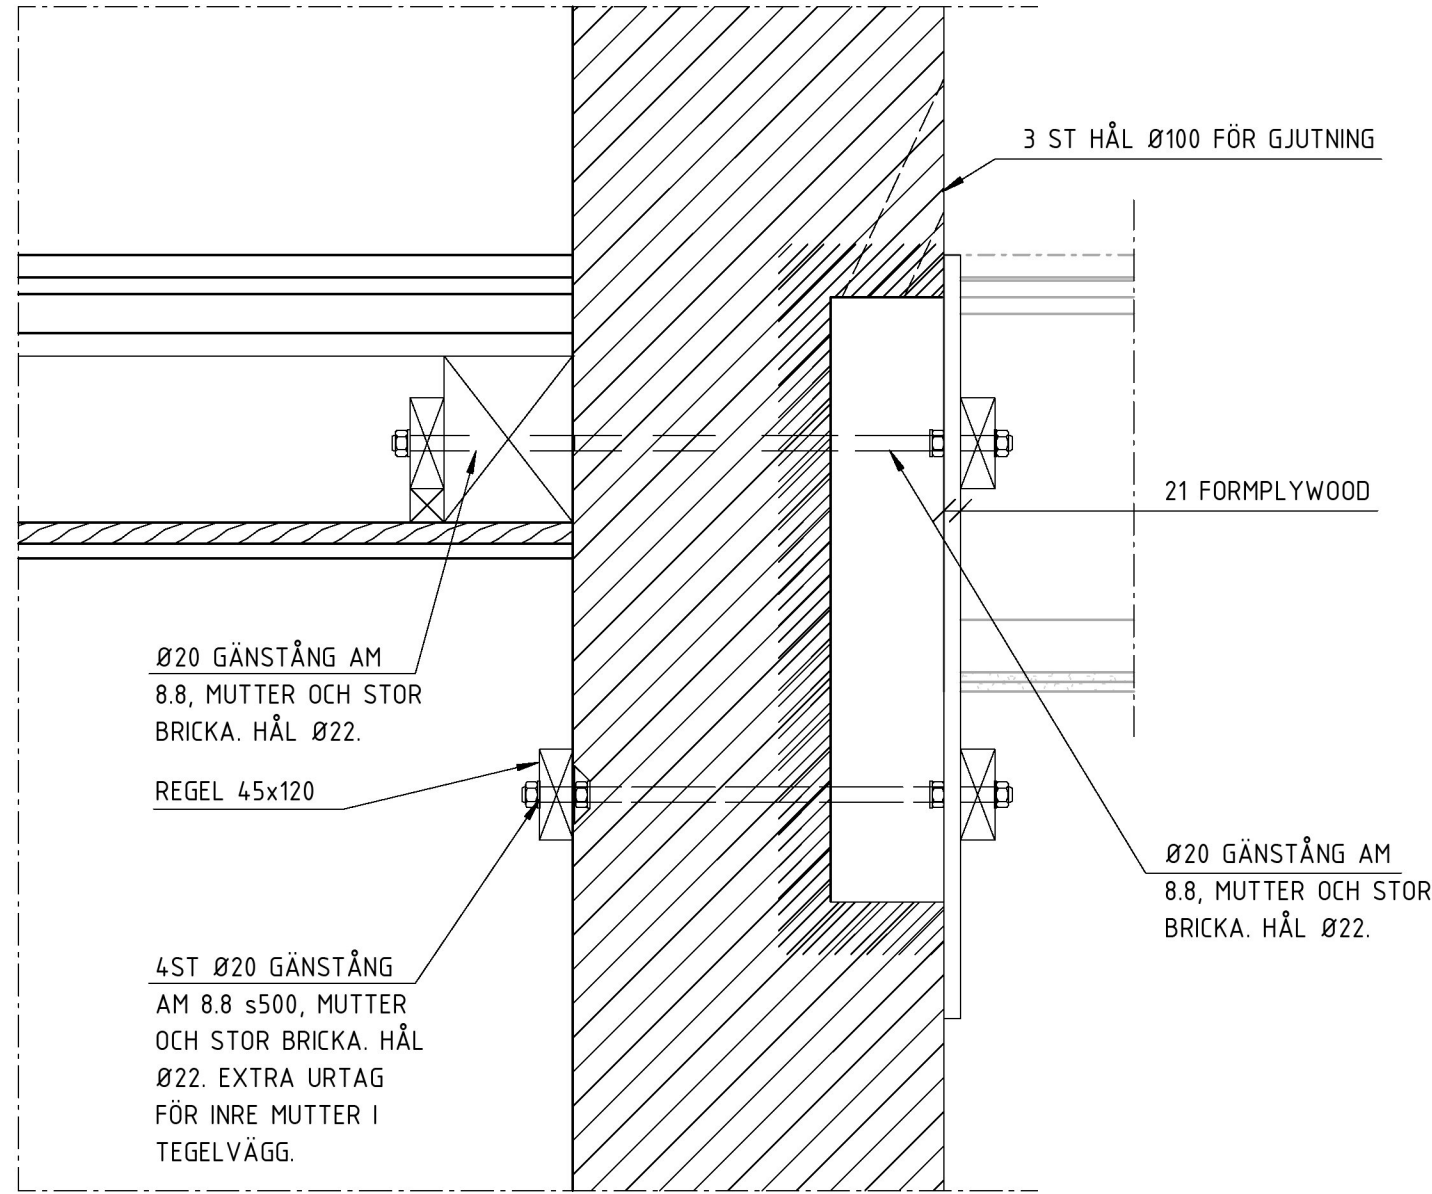


3
UPPLAG LIMTRÄBALK BÖP3 1 : 10

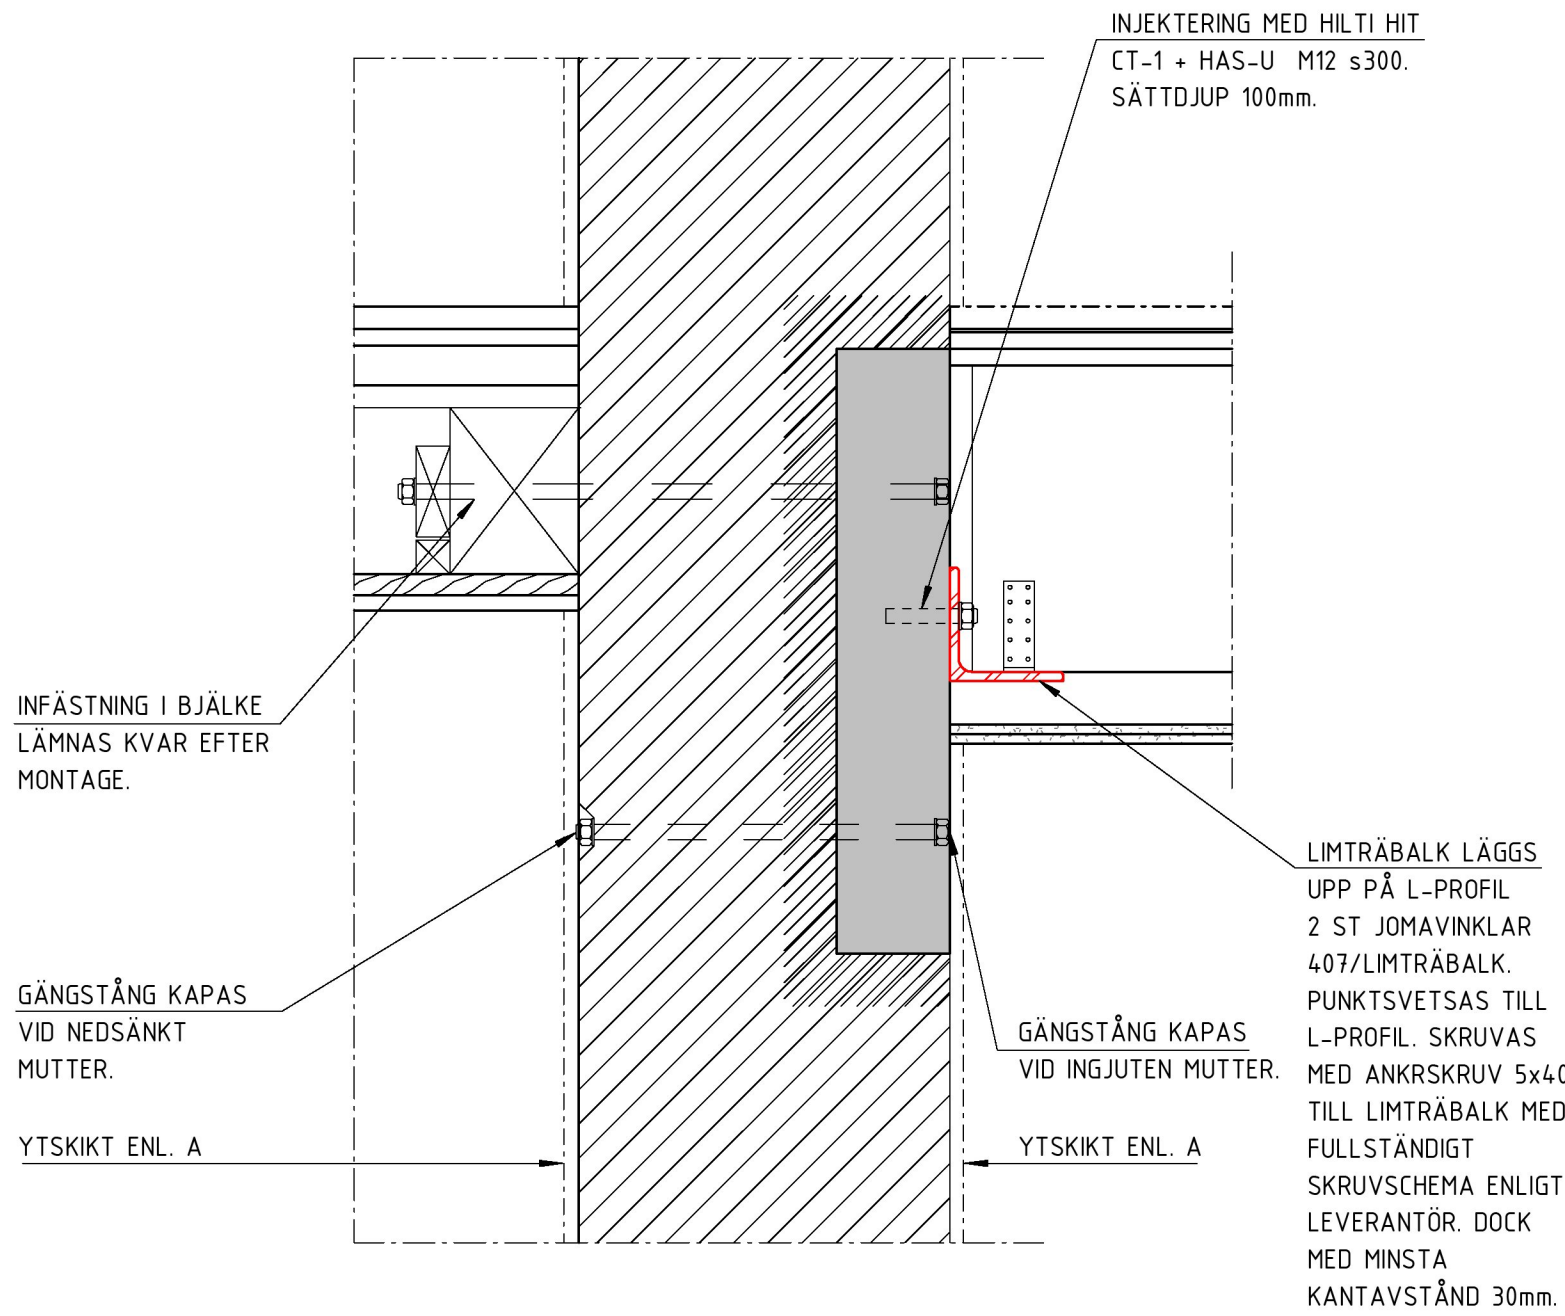


4
UPPLAG LIMTRÄBALK BÖP3 1 : 10

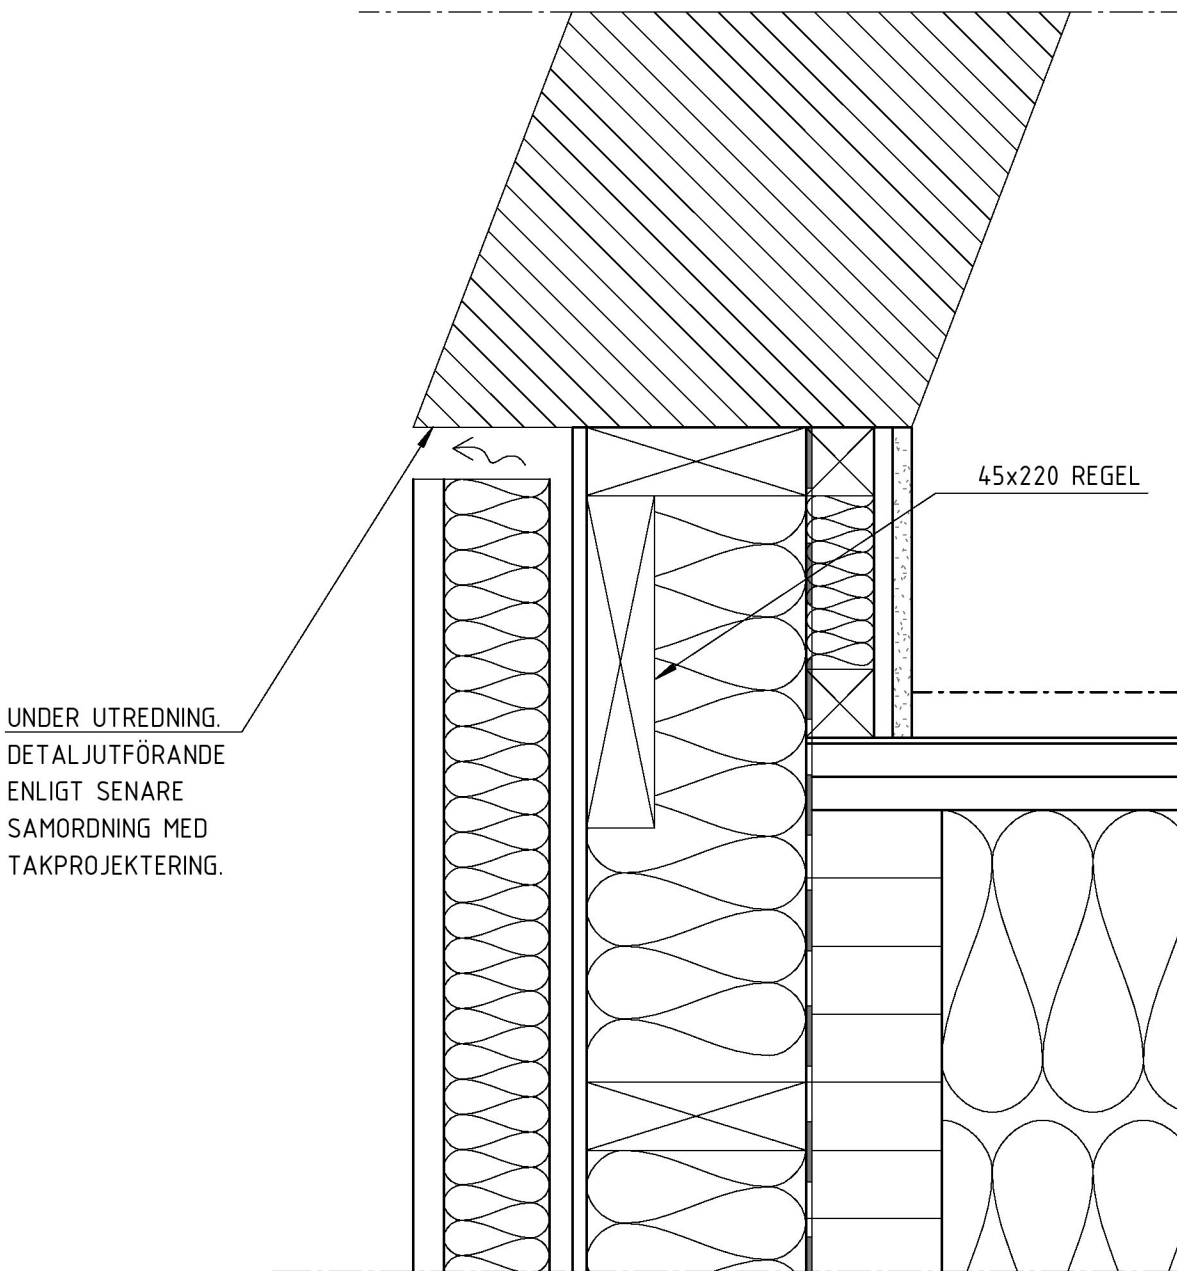

5
DETALJ MOT TAKKONSTUKTION 1 : 5

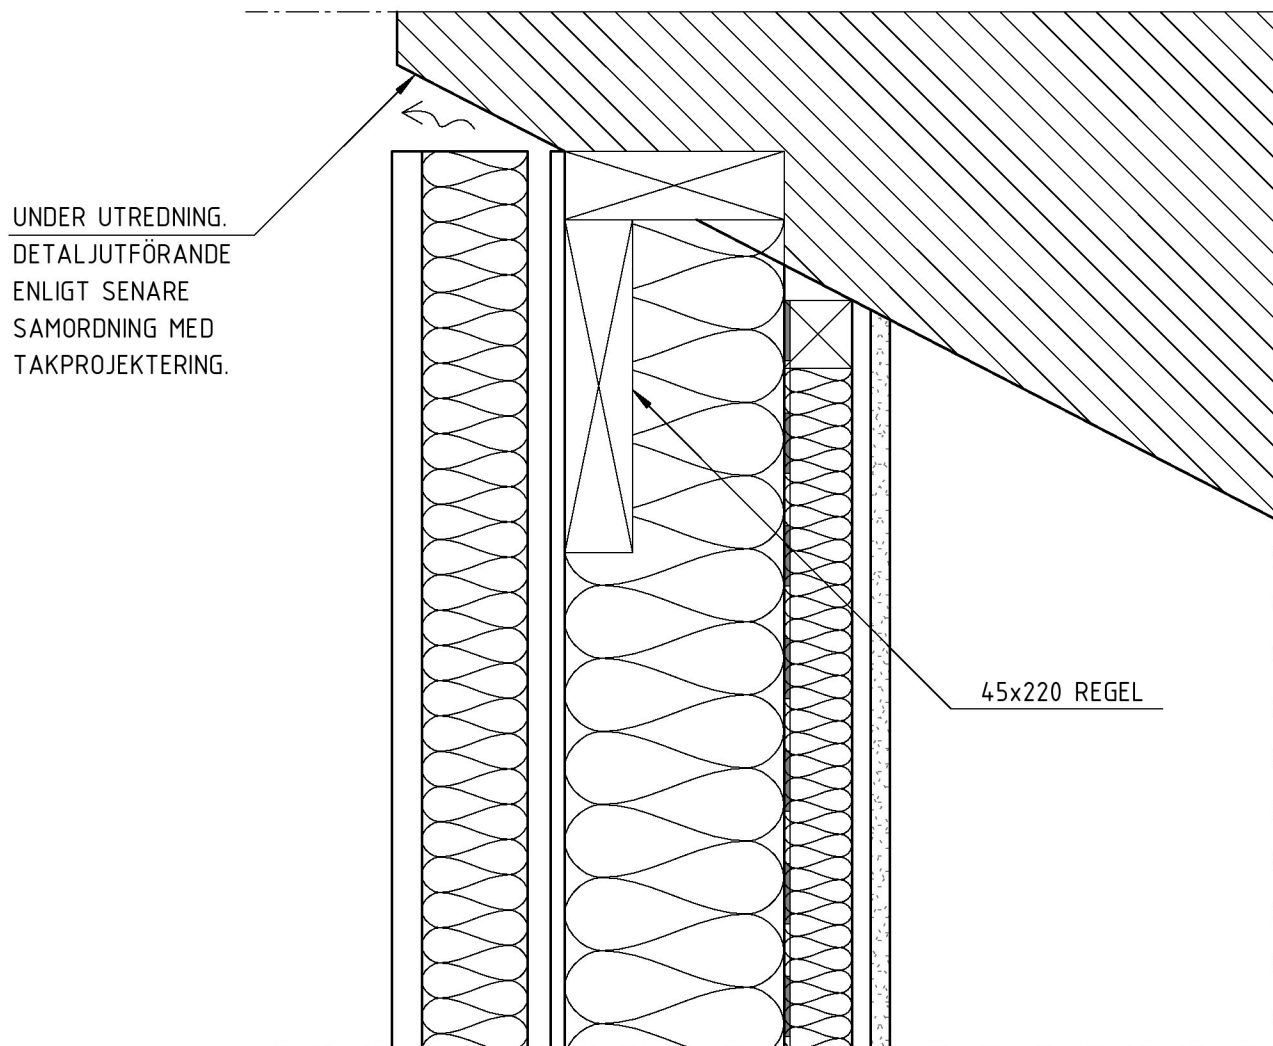

6
DETALJ MOT TAKKONSTUKTION 1 : 5

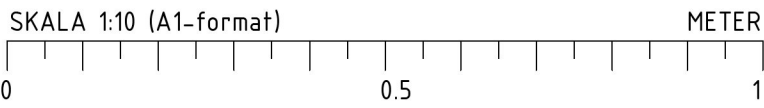

FÖRKLARINGAR

RITNINGEN ÄR UPPRÄTTAD UTIFRÅN STUDIER AV ÄLDRE RITNINGAR SAMT UPPMÄTNINGAR PÅ PLATS. AVVIKELSER KAN FÖREKOMMA.

EJ SAMORDNAD HÅLTAGNING/URSPARNING

EJ GODKÄND HÅLTAGNING/URSPARNING

FÖRESKRIFTER

DÄR ANNAT EJ ANGES SE:
ALLMÄNNA ANVISNINGAR K--20-0-0000000 & K--20-0-0000001

MÅTT ÄR NOMINELLA OCH SKALL KONTROLLERAS PÅ PLATS



HÄNVISNINGAR

YVT/VT SE: K--20-0-0000002
BGT SE: K--20-0-0000003
GT SE: K--20-0-0000004
TT/BTT SE: K--20-0-0000005
ARMERINGSSPEC. SE: AF-XX

EJ FÖRFRÅGNINGSUNDERLAG

INFORMATIONSHANDLING

2020-06-26

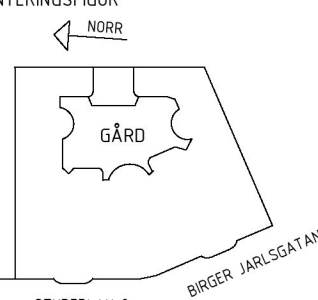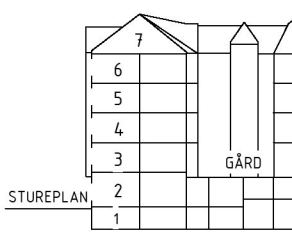BET		ÄNDRING AVSER	DATUM	SIGN
VASAKRONAN				
ORIENTERINGSFIGUR				
				
VASAKRONANS PROJEKTNUMMER		SPERLINGENS BACKE 45		
1411900007		KONTORSFASTIGHET		
A	WINGÅRDH ARKITEKTKONTOR AB	T: 010-788 10 00		
BR	BRIAB	T: 08-410 102 50		
E	TYRÉNS AB	T: 010-452 20 00		
(K)	LOOSTRÖM	T: 08-755 11 60		
SP	CONVISE STOCKHOLM AB	T: 08-400 297 50		
S	ÄF-INFRASTRUCTURE AB	T: 010-505 00 00		
V	ÄF-INFRASTRUCTURE AB	T: 010-505 00 00		
W	ÄF-INFRASTRUCTURE AB	T: 010-505 00 00		
-	-	T:		
C	SWECCO	T: 08-695 60 00		
INGÅENDE DELENTPREPARADER DES2,				
UPPDRAG NR 2018094	RITAD/KONSTR AV OV	HANDLÄGGARE E. EHRENBORG		
DATUM	ANSVARIG P. KÄLLERED	FASTIGHET/KST 14119	BYGGNAD 001	
DETALJER LÄNKBYGGNAD				
SKALA 1:10	NUMMER K--20-6-0000005			REV

ORIGINALFORMAT: A1