




1 BJÄLKLAGSKANT 1 : 5

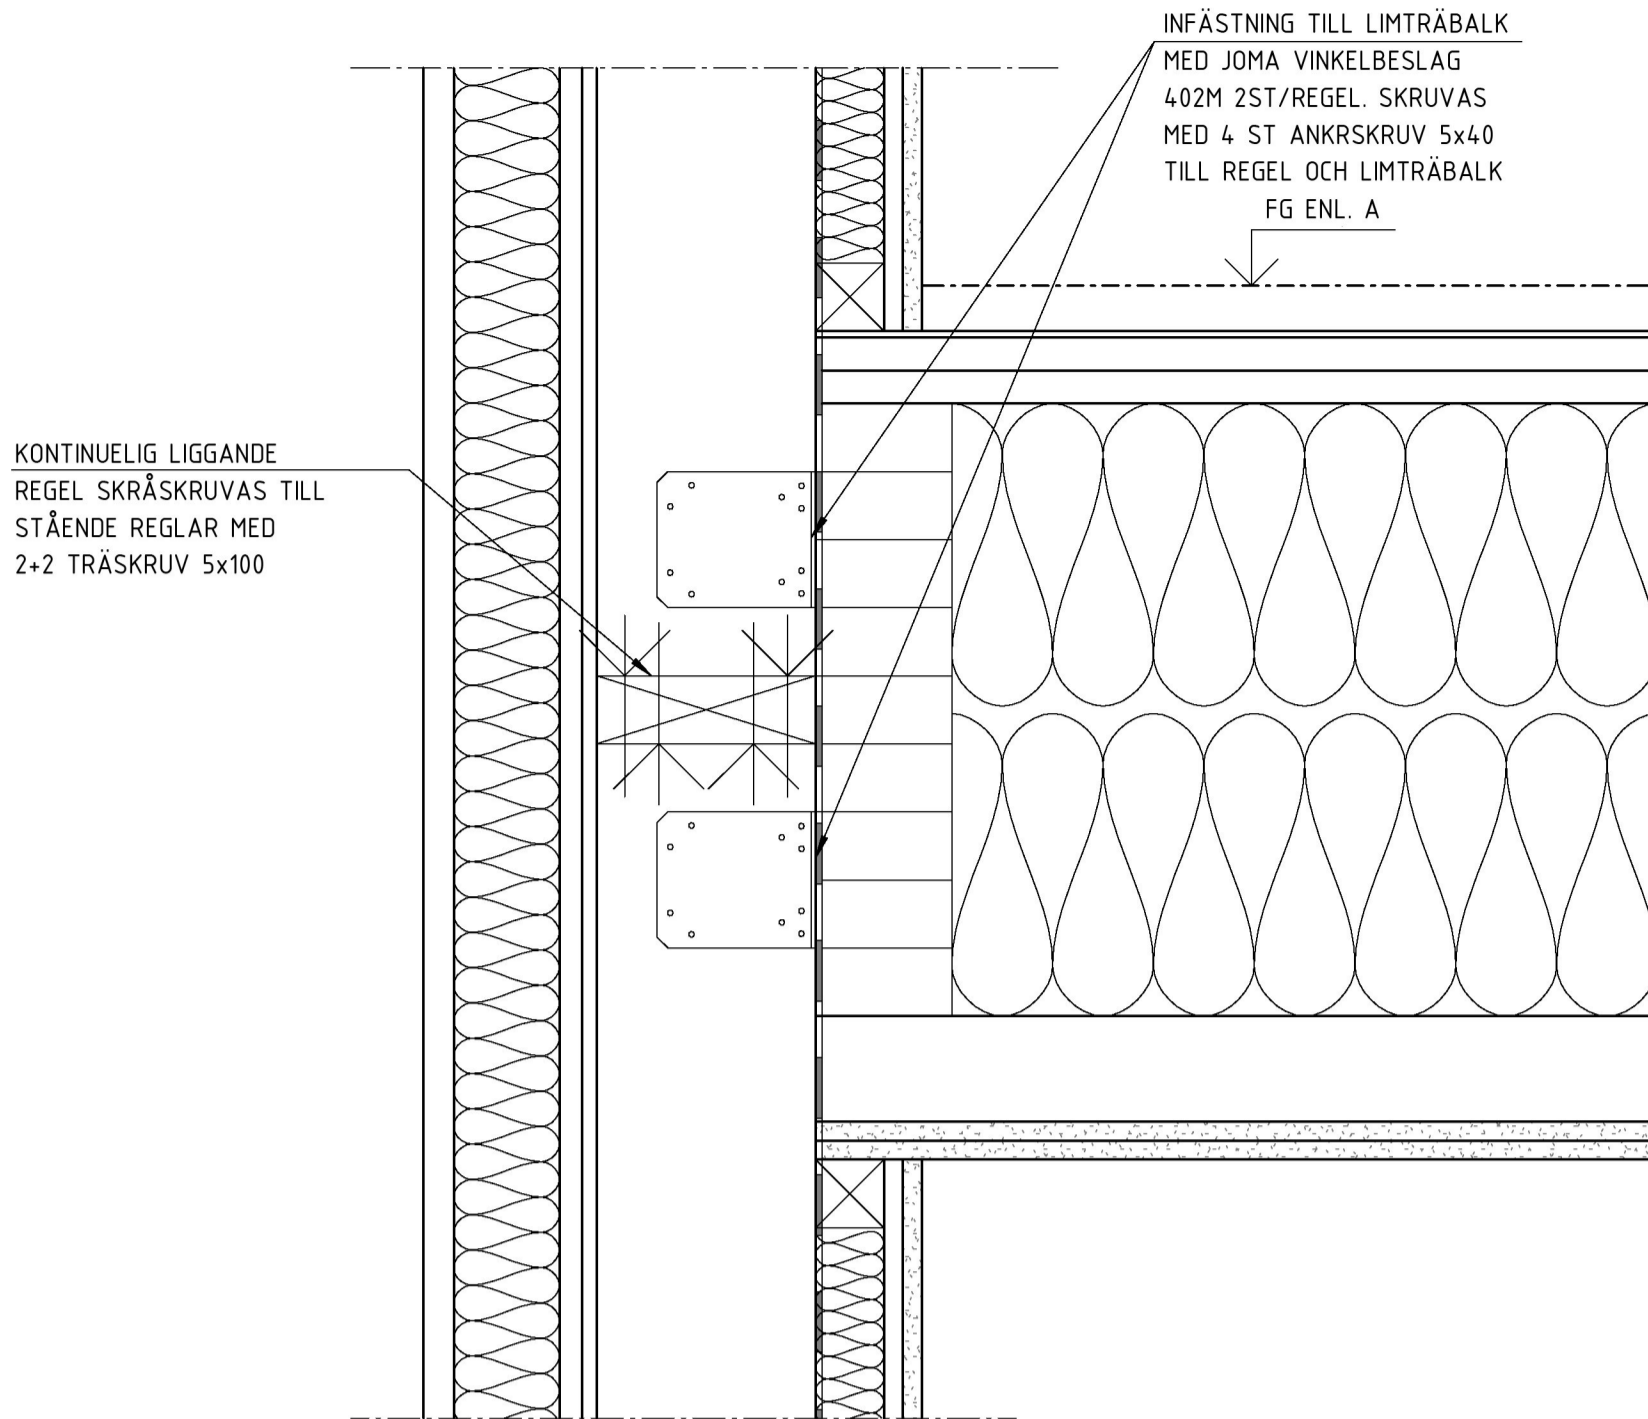


2 BJÄLKLAGSKANT VID INFÄSTNING REGLAR OCH LIMTRÄBALK 1 : 5

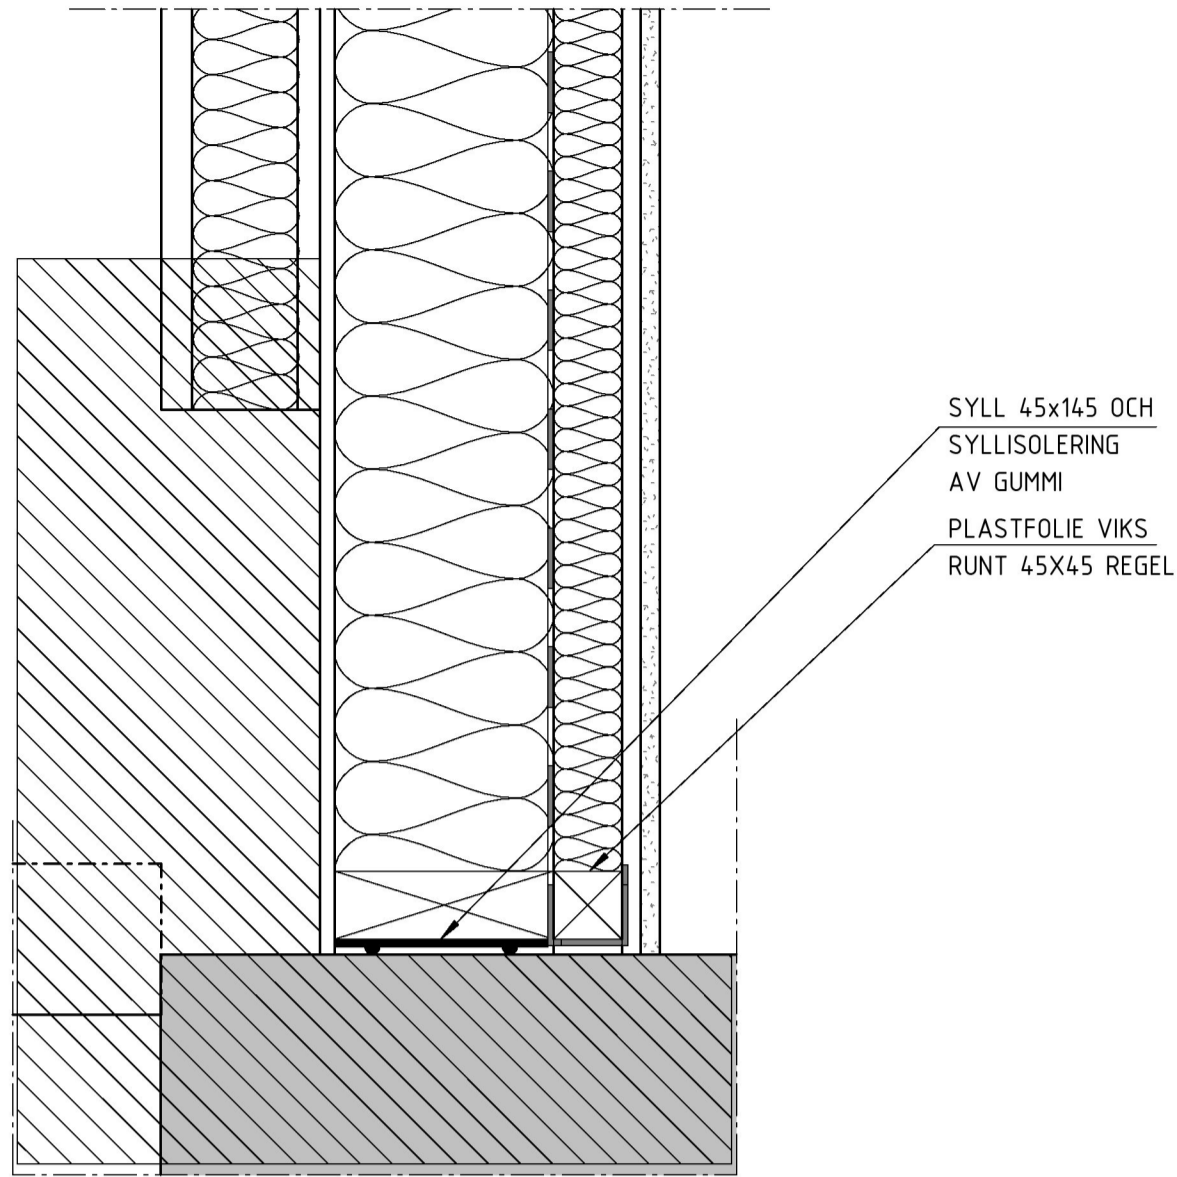


3 SOCKEL MOT GÅRD 1 : 5

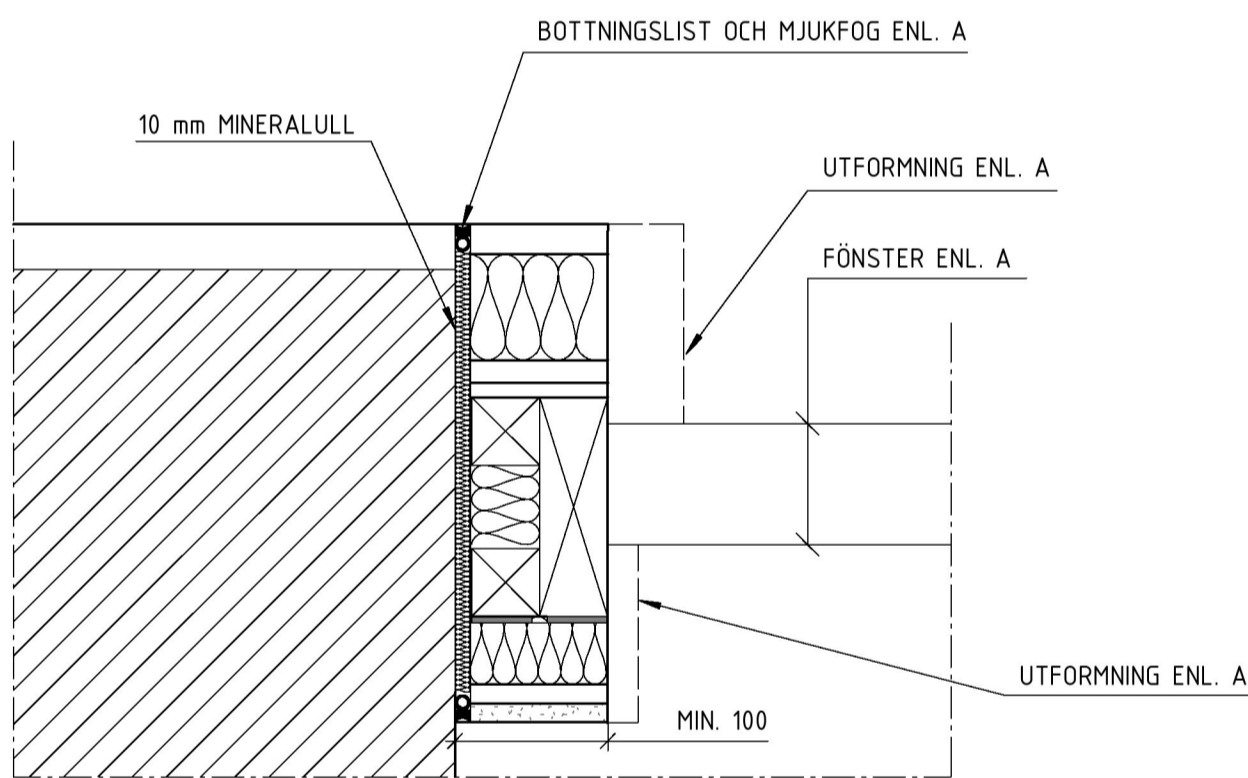


4 HORIZONTALSNITT FÖNSTER 1 : 5

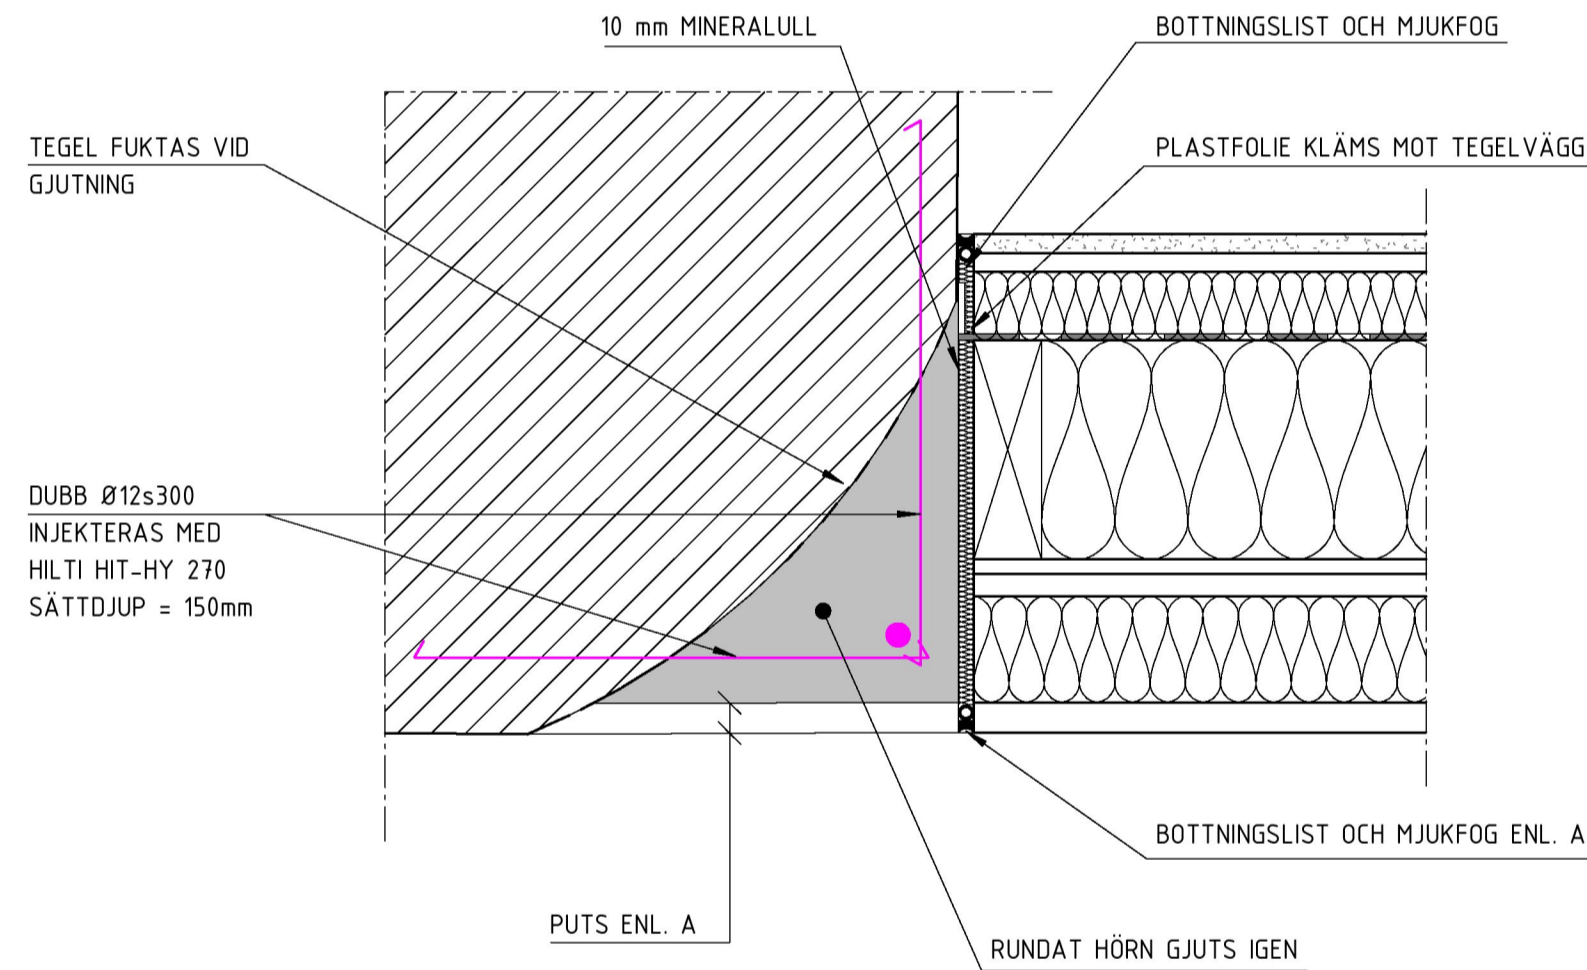


5 HORIZONTALSNITT NY FASAD MOT BEFINTLIG KONSTRUKTION 1 : 5

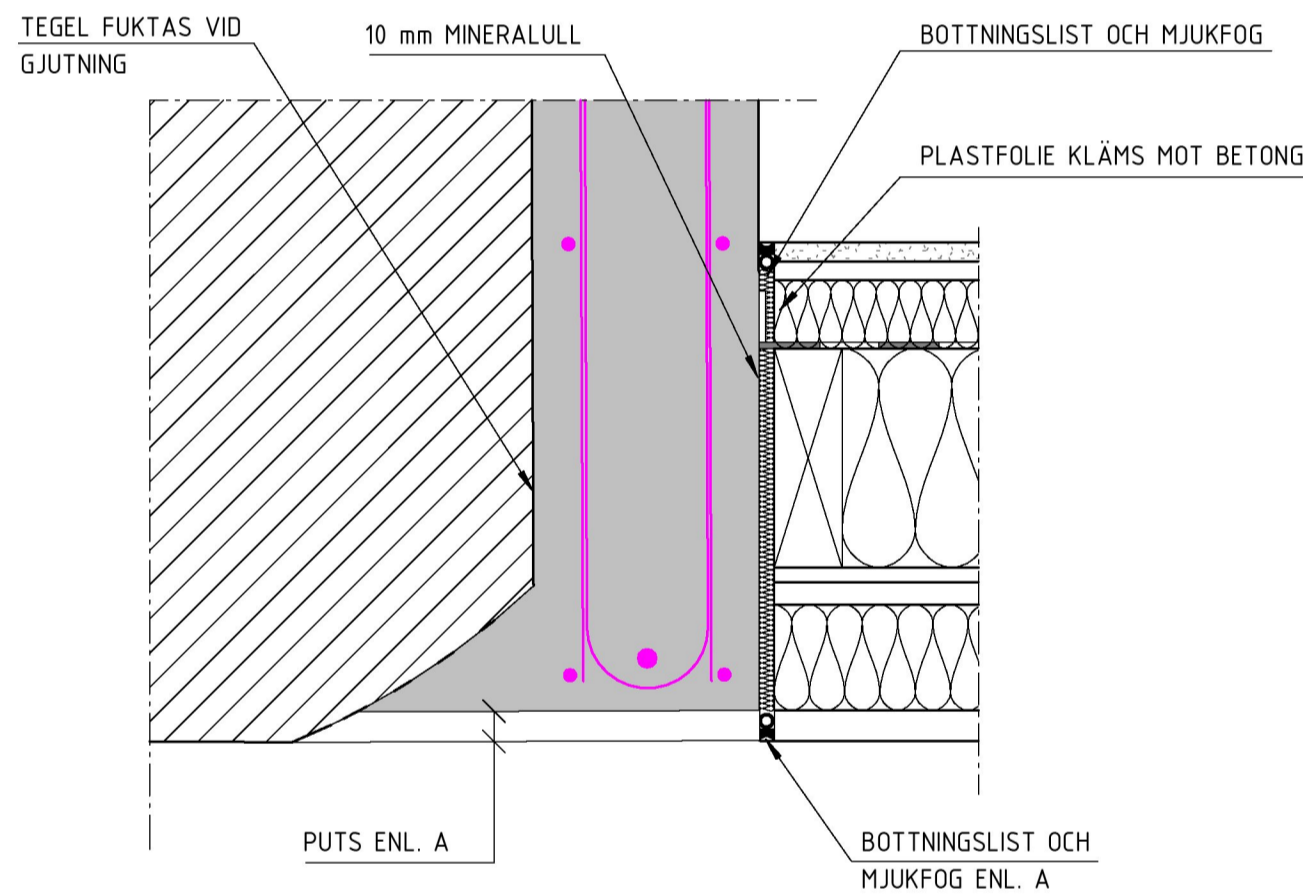

6 HORIZONTALSNITT BEFINTLIG FASAD MOT BETONGVÄGG 1 : 5

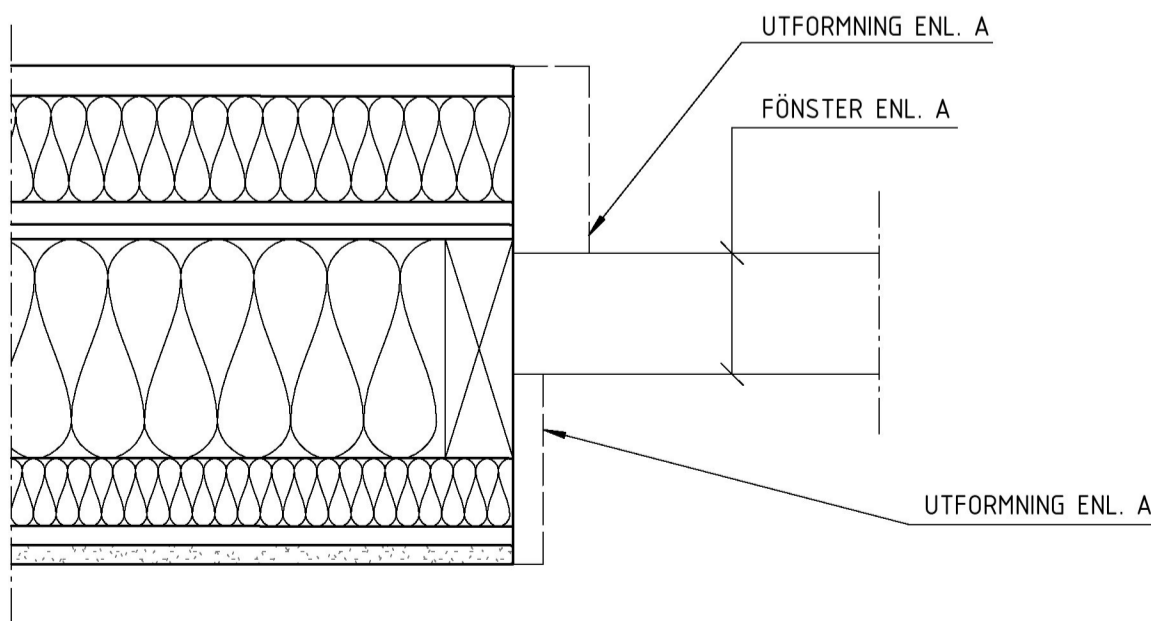


7 TYPDETALJ FÖNSTERMYG 1 : 5

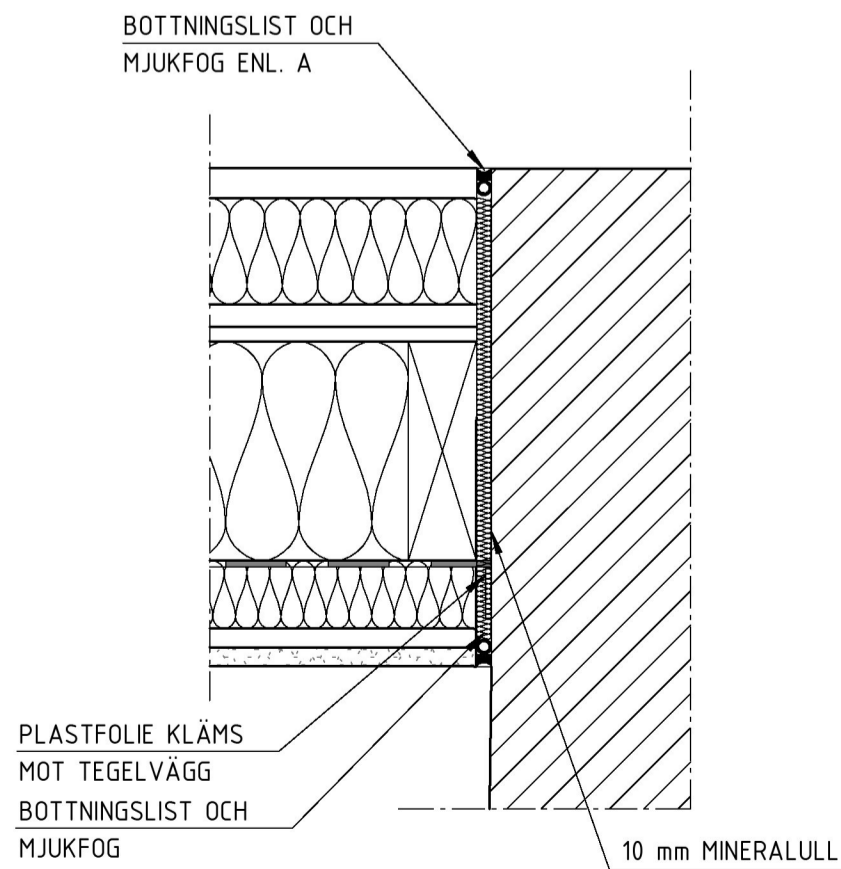

8 HORIZONTALSNITT NY FASAD MOT BEFINTLIG KONSTRUKTION 1 : 5

HIT-HY 270 + HAS-U (5.8)
M8 + HIT-SC 16x85 s250
MED SÄTTDJUP 85 mm

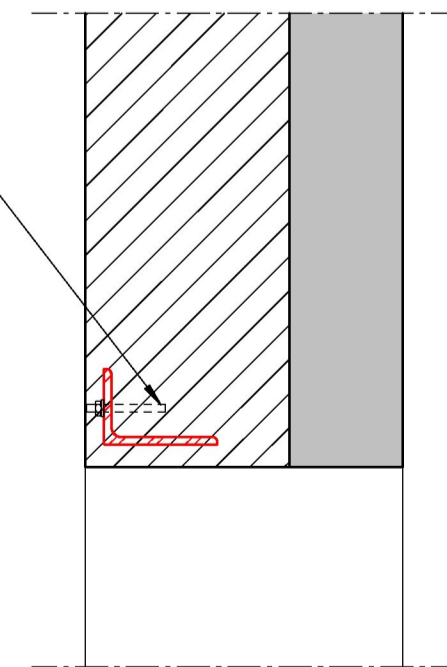

9 DETALJ VID DÖRRÖPPNING 1 : 10

ARBETSBESKRIVNING AVVÄXLING VID DÖRRÖPPNING

- BEF. PUTS BORTBILAS. SPÅR FÖR L-PROFIL SÄGAS. SPÅRLÄNGD = ÖPPNINGLÄNGD + 300 mm.
- L-PROFIL INPRESSAS I SÄGSPÅR. UPPLAGSLÄNGD = 150 mm
- GÅNGSTÄNGER INJEKTERAS.
- ÖPPNING SÄGAS NÄR L-PROFIL OCH BETONGBALK MONTERATS.(SE ÄVEN ALLMÄNNA ANVISNINGAR)

ARBETET MED BETONGBALKARBETET MÅSTE AVSLUTAS INNAN L-PROFILAVVÄXLINGEN PÅBÖRJAS.



FÖRKLARINGAR

RITNINGEN ÄR UPPRÄTTAD UTFRÅN STUDIER AV ÄLDRE RITNINGAR SAMT UPPMÄTNINGAR PÅ PLATS AVVIKELSER KAN FÖREKOMMA.

EJ SAMORDNAD HÅLTAGNING/URSPARNING

EJ GODKÄND HÅLTAGNING/URSPARNING

FÖRESKRIFTER

DÄR ANNAT EJ ANGES SE:
ALLMÄNNA ANVISNINGAR K--20-0-0000000 & K--20-0-0000001

MÄTT ÄR NOMINELLA OCH SKALL KONTROLLERAS PÅ PLATS

HÄNVISNINGAR

YVT/VT SE: K--20-0-0000002
BGT SE: K--20-0-0000003
GT SE: K--20-0-0000004
TT/BTT SE: K--20-0-0000005
ARMERINGSSPEC. SE: AF-XX

EJ FÖRFRÅGNINGSUNDERLAG

INFORMATIONSHANDLING

2020-06-26

BET	ÄNDRING AVSER	DATUM	SIGN
VASAKRONAN			
ORIENTERINGSFIGUR 			
STUREPLAN 2 			
VASAKRONANS PROJEKTNUMMER			
SPERLINGENS BACKE 45			
1411900007 KONTORSFASTIGHET			
A	WINGÅRDH ARKITEKTKONTOR AB	T. 010-788 10 00	
BR	BRIAB	T. 08-410 102 50	
E	TYRÉNS AB	T. 010-452 20 00	
(K)	LOOSTRÖM	T. 08-755 11 60	
SP	CONVISE STOCKHOLM AB	T. 08-400 297 50	
S	ÄF-INFRASTRUCTURE AB	T. 010-505 00 00	
V	ÄF-INFRASTRUCTURE AB	T. 010-505 00 00	
W	ÄF-INFRASTRUCTURE AB	T. 010-505 00 00	
-	-	T.	
C	SWECO	T. 08-695 60 00	
INGÅENDE DELENTREPRENADER DES2,			
UPPDRAG NR 2018094	RITAD/KONSTR AV MR	HANDLÄGGARE E. EHRENBORG	
DATUM	ANSVARIG P. KÄLLERED	FASTIGHET/KST 14119	BYGGNAD 001
DETALJER LÄNKBYGGNAD			
SKALA 1:5	NUMMER K--20-6-0000006		REV

ORIGINALFORMAT: A1