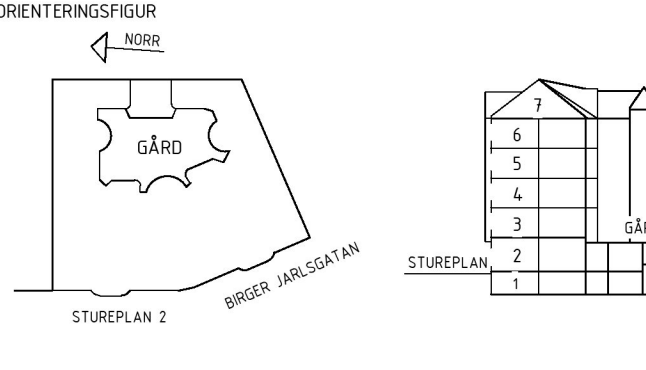


FÖRKLARINGAR
LUFTBEHANDLING

VENTILATIONSBETECKNING:	TA001-T-1-160-V203
VENTILATIONSKANALER	
SYSTEM	
FUNKTION	
T	= TILLUFT
F	= FRÅNLUFT
Å	= ÅTERLUFT
Ö	= ÖVERLUFT
A	= AVLUFT
U	= UTELUFT
C	= Cirkulation
MATERIAL	
T1	= VARMFÖRZINKAD STÅLPLÅT
R1	= ROSTFRIA STÅLRÖR
DIMENSION	
ISOLERING	
V103	= UT.V. VÄRMEISOLERAD 30 mm
K719	= UT.V. KONDENSISOLERAD 19 mm

SKALA 1:50 (A0-format)
0 1 2 3 4 5
METER

BET	ÄNDRING AVSEER		DATUM	SGN
SYSTEMHANDLING				
VASAKRONAN				
ORIENTERINGSKARTA				
				
STADPLAN 2				
VASAKRONANS PROJEKTNUMMER				
1411900007				
SPERLINGENS BACKE 45				
KONTORSFÄSTIGHET				
A	WINGÅRDH ARKITEKTKONTOR AB	T: 010-788 10 00		
BB	BRIAB	T: 08-410 102 50		
E	TYRÉN AB	T: 010-452 20 00		
K	LOOSTRÖM	T: 08-755 11 60		
SP	CONVISE STOCKHOLM AB	T: 08-400 297 50		
S	TOI	T: 08-567 021 00		
U	AF-INFRASTRUCTURE AB	T: 010-505 00 00		
W	AF-INFRASTRUCTURE AB	T: 010-505 00 00		
-	-	T: -		
C	SWECO	T: 08-695 60 00		
INRIKTNING DELENTPRENDAD				
DE22				
UPPGÄVA NR				
776758	BITAD/KONSTR. AV	HANDLAGARE		
DATUM	W. ROOS	W. ROOS		
2020-05-05	ANVÄNDARE	FASTHÄLLARE		
	A. LARSSON	14119	BYGGNAD	001
OMBYGGNADSPROJEKT				
PLAN 03, FAS 2				
LUFTBEHANDLING				
SKALA	NUMMER	REV		
1:50	V--57-1-00031200			
ORIGINALFORMAT: A0				