


FÖRKLARINGAR RÖR

RÖR BETECKNING:		VS21-K1-54-51A
<b>SYSTEM</b>		
FJK01 =	FJÄRRKYLA 6/16°C	
FJV01 =	VÄRME PRIMÄR (FJÄRRVÄRME) 100°C/65°C	
VS10 =	VÄRME SEKUNDÄR 60/30°C	
VS11 =	VÄRME SEK. LUFTBEHANDLING, 60/30°C	
VS21 =	VÄRME SEK. RADIATORER, 55/40°C	
VS31 =	GOLVVÄRME, 33/24°C	
VAV =	VÄRMEÅTERVINNING	
KB10 =	KÖLDBÄRARE PRIMÄR 9/19°C	
KB11 =	KÖLDBÄRARE SEK. VÄTKYLA LUFTBEHANDLING 9/19°C	
KB21 =	KÖLDBÄRARE SEK. TORRKYLA 14/19°C	
KV01 =	KALLVATENSYSTEM 10°C	
KV02 =	KALLVATENSYSTEM RESTAURANG 10°C	
VV01 =	VARMVATENSYSTEM 60°C	
VV02 =	VARMVATENSYSTEM RESTAURANG 60°C	
VVC01 =	VARMVATTENCIRKULATION 60-55°C	
S01 =	SPILLVATTEN, HUVUDSYSTEM	
S01L =	SPILLVATTEN, LUFTNING	
S02 =	SPILLVATTEN, FETTAVSKILJARE	
S02L =	SPILLVATTEN, FETTAVSKILJARE LUFTNING	
S02T =	SPILLVATTEN, FETTAVSKILJARE TÖMNING	
S03 =	SPILLVATTEN, SLAMAVSKILJNING	
S03L =	SPILLVATTEN, SLAMAVSKILJNING LUFTNING	
S03T =	SPILLVATTEN, SLAMAVSKILJNING TÄMNING	
<b>MATERIAL</b>		
E11 =	PE-RÖR, INOMHUSAVLOPP	
E12 =	PE-RÖR, LJUDDÄMPANDE INOMHUSAVLOPP	
G3 =	GIJUTJÄRNSRÖR, INOMHUSAVLOPP EX MA-RÖR	
K3 =	RAKA KOPPARRÖR, PRESSKOPPLING	
K5 =	RAKA KOPPARRÖR, FÖRKROMADE	
P2 =	PP-RÖR, STANDARD, MARKAVLOPP	
R1 =	ROSTFRITT STÅL, EN 1.4307 PN10	
R4 =	ROSTFRITT STÅL, EN 1.4307 (PN25) FJÄRRKYLA	
R6 =	ROSTFRITT STÅL, EN 1.4301	
R10 =	ROSTFRITT STÅL, INOMHUSAVLOPP	
S4 =	STÅLRÖR, HANDELSTUB	
S13 =	STÅLRÖR, ELFÖRZINKADE EX MAPRESS	
X2 =	PEX-RÖR, DIFFUSIONSTÄTA, UTAN SKYDDSRÖR, UTAN ISOLERING	
X3 =	PEX-RÖR, DIFFUSIONSTÄTA, UNIVERSIALRÖR (PE-Xa)	
X5 =	PEX-RÖR, SYREDIFFSPÄRR, MANTELÖR, FLEXIBLA	
X62 =	PEX-RÖR, DIFFUSIONSTÄTA, MED SKYDDSRÖR, MED ISOLERING	
<b>DIMENSION</b>		
<b>ISOLERING</b>		
BETECKNING	ISOL FUNKTION	TJÖCKLEK, MM ISOL PLACERING MATERIAL
V09 =	KONDENS	9 UTV ARMAFLEX
V13 =	"	13 UTV ARMAFLEX
V19 =	"	19 UTV ARMAFLEX
S1A =	VÄRME	60 UTV MINERALULL
S2A =	VÄRME	40 UTV MINERALULL
SJÄLVFALLSLEDNINGAR FÖRSLÄGGS MED ETT FALL PÅ 1%, DÄR EJ ANNAT ANGES		

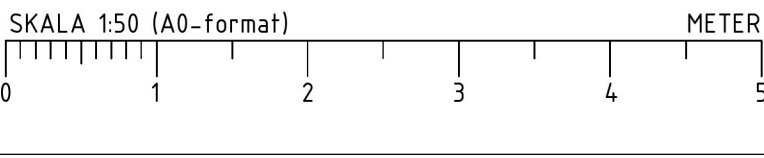

BET

ÄNDRING

ÅRSYEN

DATUM

SKO

SYSTEMHANDLING

VASAKRONAN

ORIENTERINGSKARTOR

STORPLAN 1

STORPLAN 2

STORPLAN 3

STORPLAN 4

VASAKRONANS PROJEKTNUMMER

1411900007

SPERLINGENS BACKE 45

KONTORSFASTIGHET

A

WINGÅRSH ARKITEKTKONTOR AB

T: 010-788 10 00

B

BRIAB

T: 010-410 102 50

E

TYRÉN AB

T: 010-452 20 00

K

LOOSTRÖM

T: 010-755 11 60

SP

CONVISE STOCKHOLM AB

T: 010-400 297 50

S

TGI

T: 010-567 021 00

V

ÄF-INFRASTRUCTURE AB

T: 010-505 00 00

W

ÄF-INFRASTRUCTURE AB

T: 010-505 00 00

-

-

T: -

C

SWECO

T: 010-695 60 00

INDICERAD DELTÄLLPREMIER

DE20

UPPFÄR NR

776758

BYGGMÄSTARE AV

M. PARCHEMI

HANDLAGARE

M. PARCHEMI

DATUM

2020-05-05

ANMÄRKNING

A. LARSSON

FÄSTFÖRTECKNING

14119

BYGGNAD

001

OMBYGGNADSPROJEKT

PLAN 04, FAS 2

RÖRSYSTEM

SKALA 1:50

NUMMER V--50-1-00041200

REV

1