


ORIENTERINGSSPLAN

FÖRKLARINGAR:

ALLA MÅTT I MM
PLUSHÖJDER ANGES I METER
ENL. RH 2000

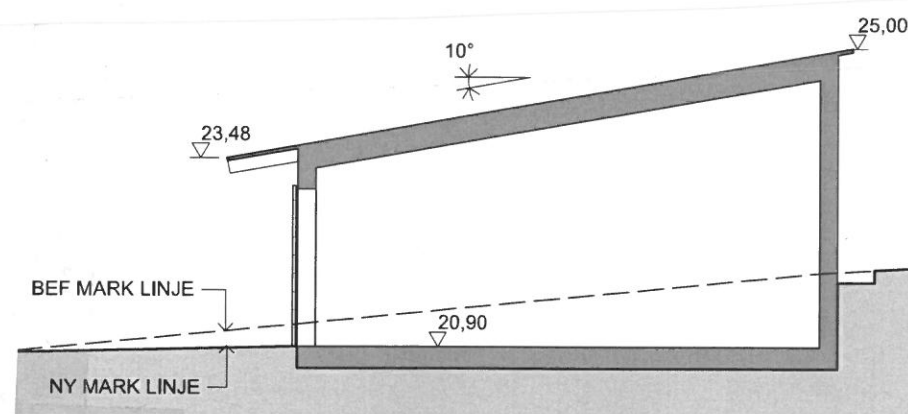

SEKTION A-A



SKALA 1:100



BET	ANT	ÄNDRING AVSER	DATUM	Sgn.
BYGGLOVSHANDLING				
Rosendals Trädgård				
				
A	Jordens Arkitektör	-08-407 06 00		
K	Looström	-08-755 11 00		
E	Elektroskulten	-08-20 01 01		
V	Tyrens AB	-010-452 20 00		
M				
LUPPDRAG NR		REDAV	HANDLAGGARE	
DATUM		JR, PB, RD, KN, FM	PB	
2019.10.11		JOHNNY ANDERSSON		
RITNINGEN AVSER				
SEKTION				
ÅTERVINNING HUS 2				
SKALA	NUMMER			BET
1:100 A3	A-40.1-201			