



SEKTION A1-A1

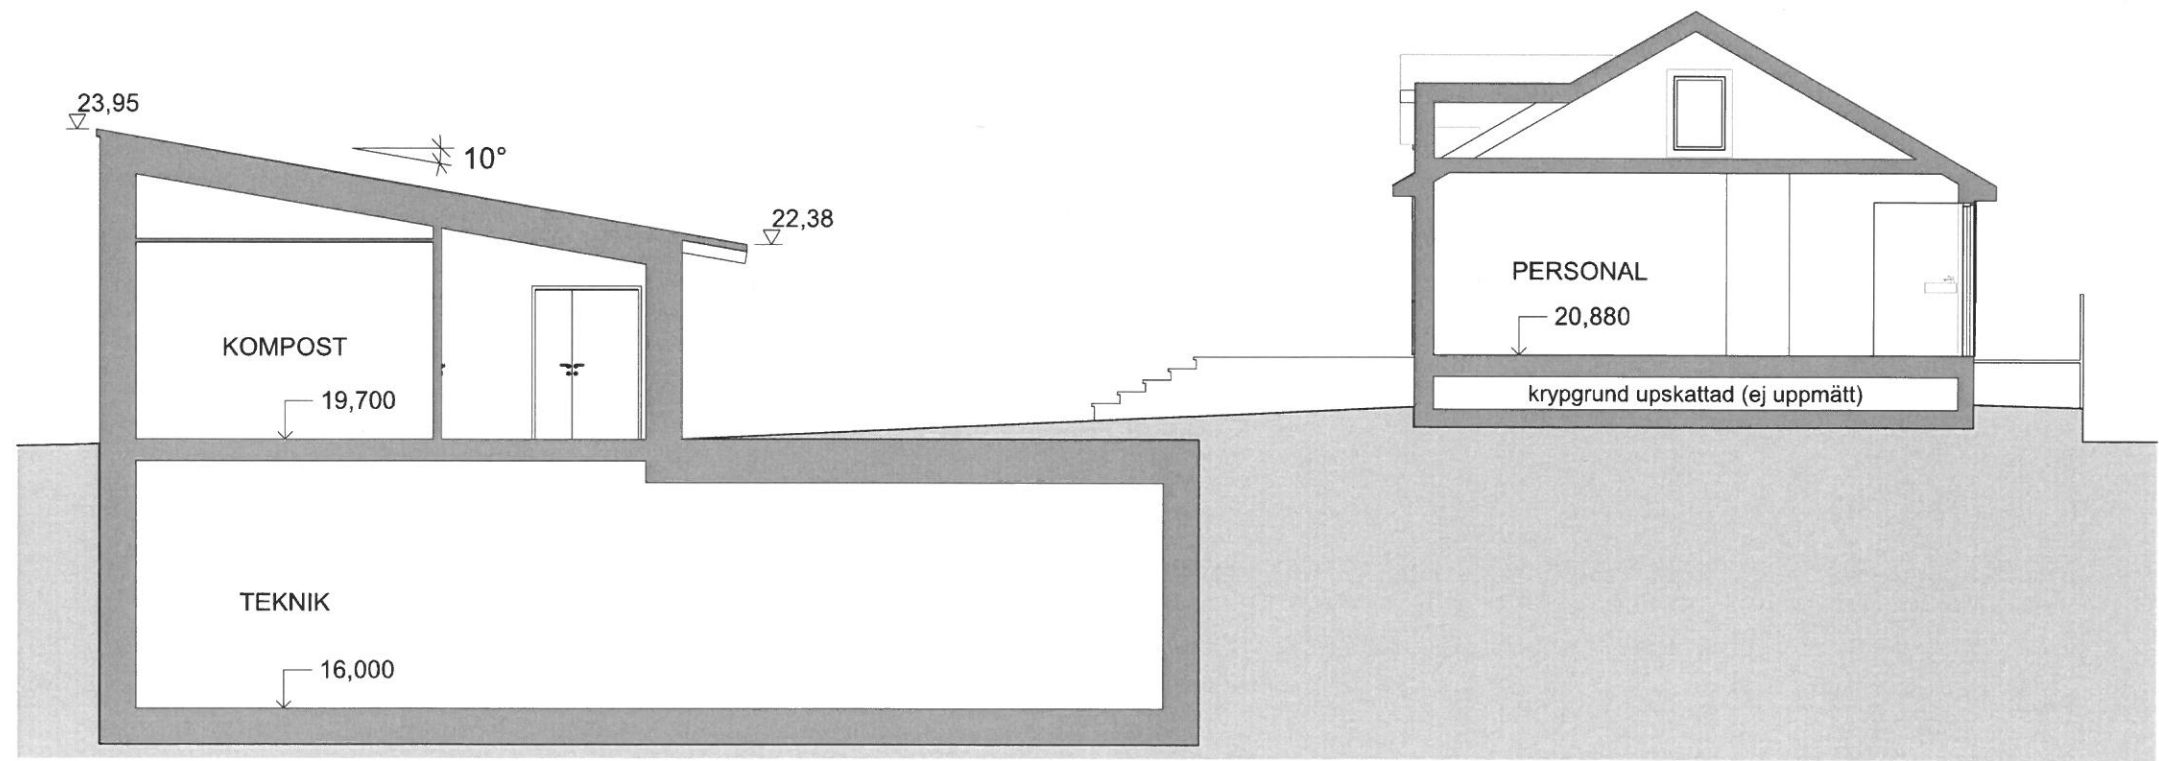

SEKTION B1-B1

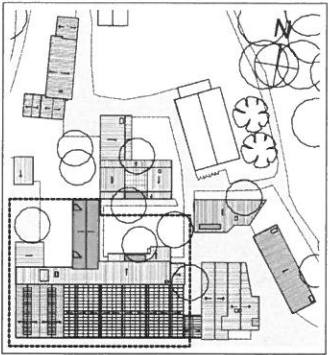

ORIENTERINGSPLAN

FÖRKLARINGAR:

ALLA MÅTT I MM  
PLUSHÖJDER ANGES I METER  
ENL. RH 2000



BET

ANT

ÄNDRING AVSER

DATUM

Sign.

BYGGLOVSHANDLING

Rosendals Trädgård



A	Jordens Arkitekt	-08-407 06 00	
K	Loonström	-08-755 11 60	
E	Elektrokonstliten	-08-20 01 01	
V	Tyrens AB	-010-452 20 00	
M			
UPPDRAG NR		RITAD AV	HANDLAGGARE
		JR, PB, RD, KN, FM	PB
DATUM		ANSVARIG	
2019.10.11		JOHNNY ANDERSSON	
RITNINGEN AVSER			
SEKTION A1-A1 + B1-B1			
HUVUDBYGGNADEN HUS 1			
SKALA	NUMMER		BET
1:100 A3	A-40.2-111		