



FÖRKLARINGAR

SE RITNING A-40-1-04


FÖRESKRIFTER

SE RITNING A-40-1-04

HÄNVISNINGAR

SE RITNING A-40-1-04

SKALA 1:100

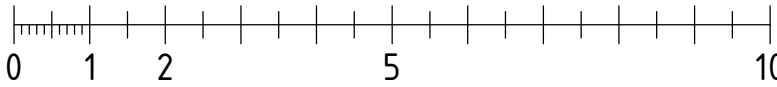

METER

A	BL A-PM 01	2020-08-11	ADA
BET	ANDRINGEN AVSER	DATUM	SIGN
BYGGLOVSHANDLING			
KV. ÖVERKIKAREN 30			
ÖVERKIKAREN AB			
A Wingårdh Arkitektkontor AB Katarinavägen 11, SE-141 85 STOCKHOLM Tel: +46 (0)80 388 10 000			
UPPDRAG NR 1013.001			
RITADKONSTR. AV S. MANGILI			
HÄNDELAGGARE S. MANGILI			
DATUM 2020-06-08			
ANSVARIG JOSEFIN LARSSON			
OM- OCH TILLBYGGNAD KONTORSHUS			
PLAN 6			
SKALA	NUMMER	BET	
A1 1:100	A-40-1-06	A	
A3 1:200			