

FÖRKLARINGAR

SE RITNING A-40-2-01

FÖRESKRIFTER

SE RITNING A-40-2-01

HÄNVISNINGAR

SE RITNING A-40-2-01

BEFINTLIG INMÄTT
NOCKHÖJD +48,525
TAKFOT PÅBYGGNAD +47,615

PLAN 13 +43,630

PLAN 12 +40,055

PLAN 11 +36,825

PLAN 10 +33,625

PLAN 9 +30,425

PLAN 8 +27,225

PLAN 7 +24,025

PLAN 6,5 +20,825

ENTRÉPLAN 6 +19,825

PLAN 5 +18,125

BRÄNNKYRKAGATAN

TERRASS


45°

+43,000

TILLBYGGNAD
BEFINTLIGT

HORNSGATAN

SKALA 1:100

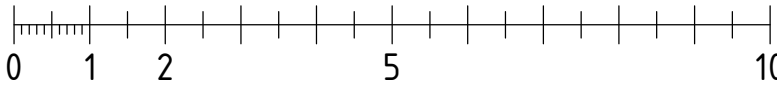

METER

A	BL A-PM 01	2020-08-11	ADA
BET	ANDRINGEN AVSER	DATUM	SIGN
BYGGLOVSHANDLING			
KV. ÖVERKIKAREN 30			
ÖVERKIKAREN AB			
A Wingårdh Arkitektkontor AB Katarinavägen 11, SE-101 78 STOCKHOLM Tel: +46 (0)80 388 10 000			
UPPDRAG NR 1013.001		RITADKONSTR. AV A. DAHLBERG	HÄNDELSEGGÄRE S. MANGILI
DATUM 2020-08-11		ANSVARIG JOSEFIN LARSSON	
OM- OCH TILLBYGGNAD KONTORSHUS SEKTION E-E			
SKALA A1 1:100 A3 1:200	NUMMER A-40-2-05		BET A