
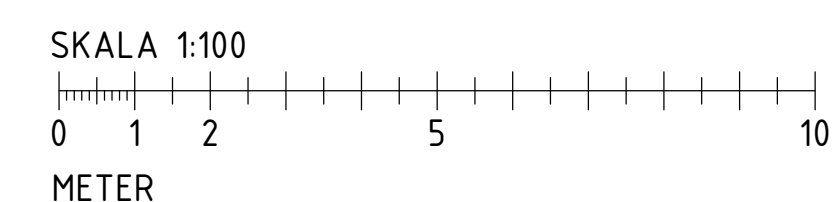


SE RITNING A-40-2-01

SF BITING A-40-2-01

SF BITING A-40-2-01

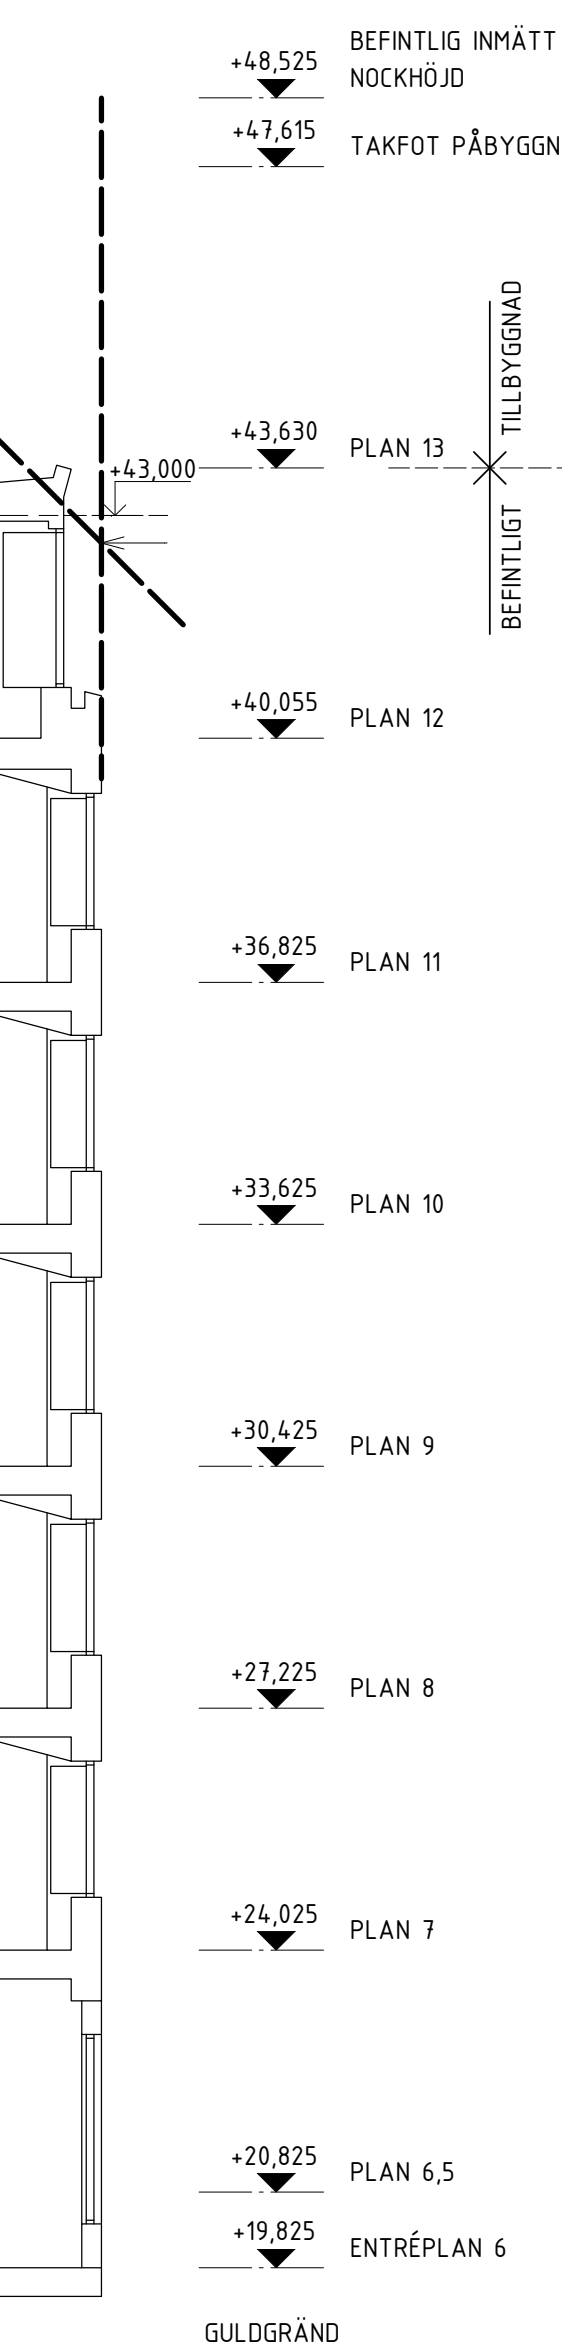

A	BL A-PM 01	2020-08-11	ADA
BET	ANDERING AVSR	DATUM	SIGN
<h1>BYGGLOVSHANDLING</h1> <h2>KV. ÖVERKIKAREN 30</h2> <h3>ÖVERKIKAREN AB</h3>			
<input checked="" type="checkbox"/>	X Winglyd Arkitektkontor AB Kårbäddsgatan 12, 18 43 STOCKHOLM		TEL: +46 020 18 43 000
UPPRAGNING	RITAD/KONSTR. AV	HANDLÅGGARE	
1003.001	A. DAHLBERG	S. MANGILI	
DATUM	ANSVARIG		
2020-08-11	JOSEFIN LARSSON		
OM- OCH TILLBYGGNAD KONSTHUS SEKTION F-F			
SKALA A1 1:100 A3 1:200	NUMMER A-40-2-06		BET A