


TAKSTOLAR OCH BALKAR

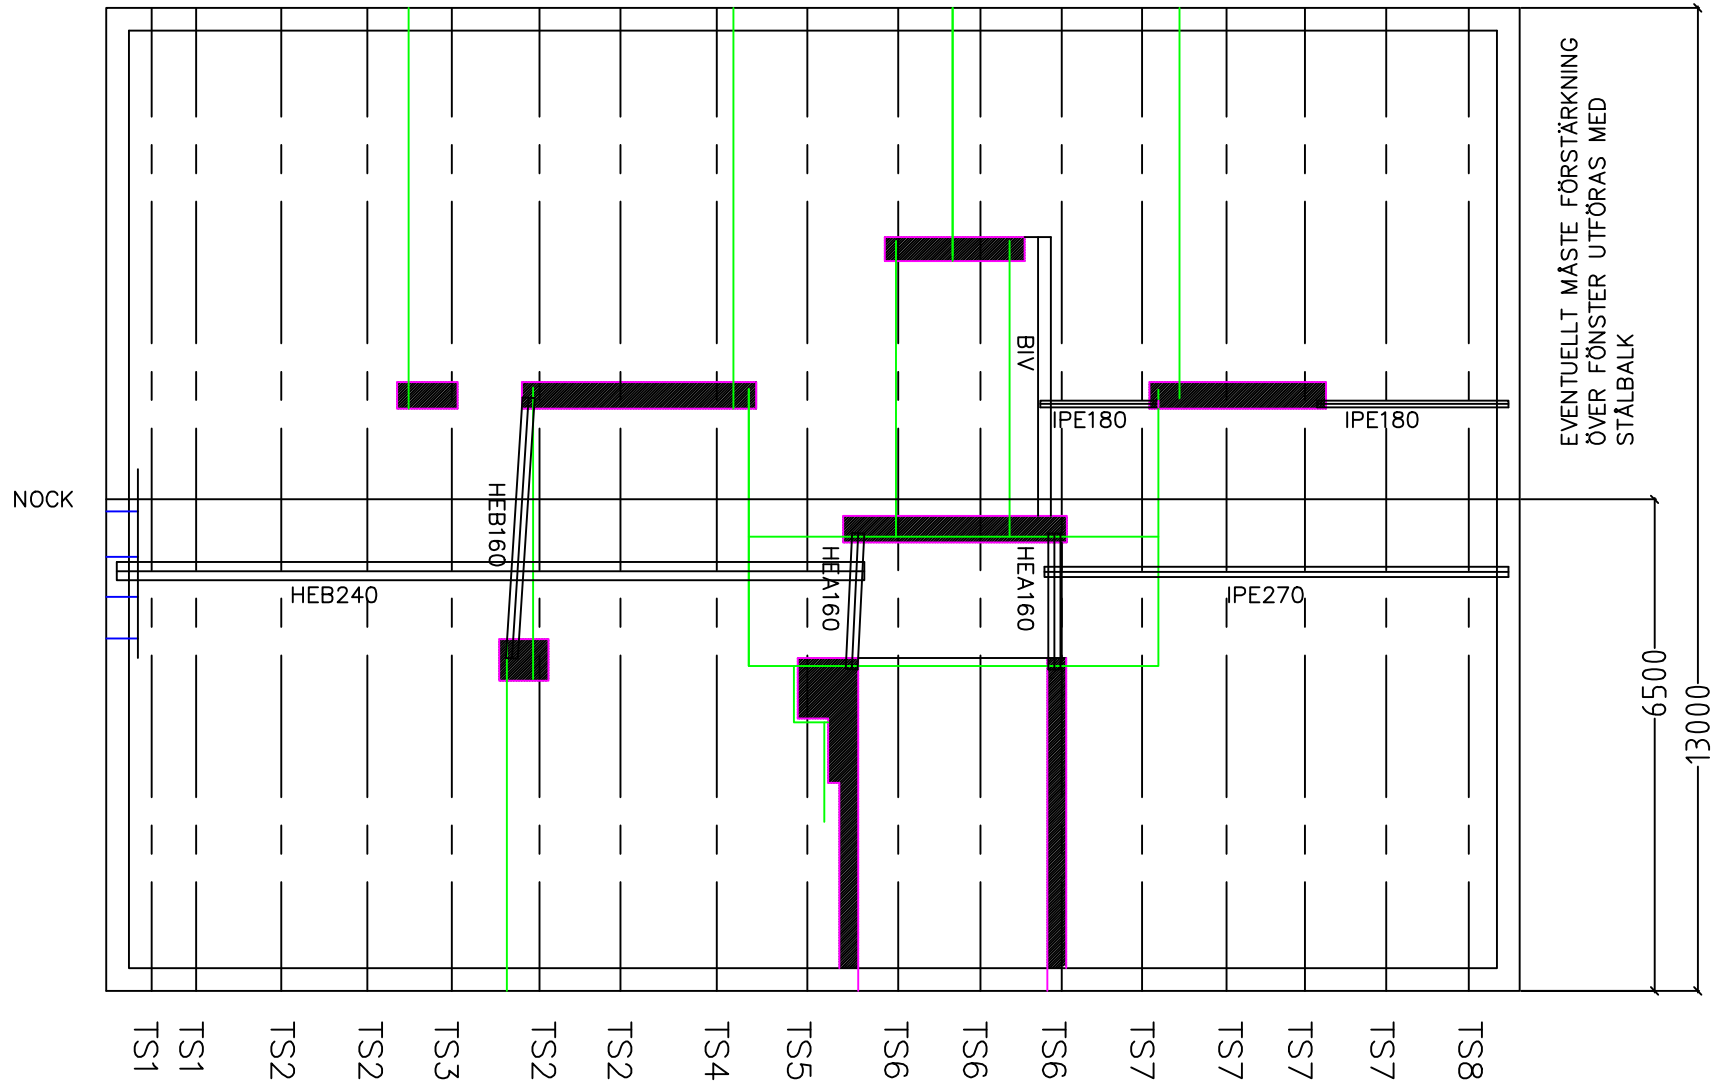

ALLMÄNNA FÖRESKRIFTER  
GÄLLANDE NORMER SVENSK STANDARD SS-EN 1990  
SS-EN 1991 MED FLERA  
EKS11 BBR26  
ANGIVNA MÅTT KONTROLLMÄTES PÅ PLATSEN  
  
VIDARE FÖRUTSÄTTES ATT ELDSTÄDER OCH RÖKKANALER MED  
MURADE KONSTRUKTIONER EJ UTNYTTJAS  
  
UNDERLAG HAR VARIT BLAND ANNAT ARKIVERADE RITNINGAR  
FRÅN 1933

TRÄ  
BIV BÄRANDE INNERVÄGG AV TRÄ  
13 GIPS  
12 PLYWWOD  
45x120 C24 s400 + MU  
12 PLYWOOD  
13 GIPS (VÄTRUMSGPS)  
ÖVERKANT VÄGG INFÄLLD 45x195 C24  
UNDERKANT VÄGG (FÖRUTOM VID DÖRR)  
LIKA SOM OVAN

TRÄKONSTRUKTIONER UTFÖRES AV VIRKE C24, LIMTRÄ ELLER KERTO-S

STÅL  
BALKAR HEA o HEB UTFÖRES AV STÅL S355J2  
IPE S355J2  
  
HEB-BALKAR FÖRSES MED ÄNDPLÅTAR 10 mm SAMT LIVAVSTYVNING  
VID UPPLAG PÅ ANNAN BALK  
IPE-BALKAR FÖRSES MED ÄNDPLÅT 10 mm

VID UPPLAG PÅ MURADE KONSTRUKTIONER TILLSES ATT UPPLAGET ÄR  
PLANT OCH UTGÖRES AV MINST 50 mm BETONGAVJÄMNING  
  
HEB240 INFÄSTES MED 2 st M12 TILL HEB160 SAMT TILL HEA160  
IPE 270 INFÄSTES MED 2 st M12 TILL HEA160

JEJ BYGGKONSULT  
DALKANTSVÄGEN 12  
141 41 HUDDINGE  
  
070 - 370 85 94  
jej.byggkonsult@hotmail.com

|   |                      |             |          |            |
|---|----------------------|-------------|----------|------------|
| OMBYGGNAD FLERBOSTADSHUS<br>Kv PILSPETSEN 1 ÄNGBY STOCKHOLM |                      |             | DATUM    | 2020-07-27 |
|   |                      |             | ANSVARIG | JEJ        |
|   |                      |             | SKALA    | 1:100 (A3) |
| UPPDRAG   | RITAD/KONSTRUERAD AV | HANDLÄGGARE | NUMMER   | K1         |
|   |                      |             | BET      |            |