


TS2

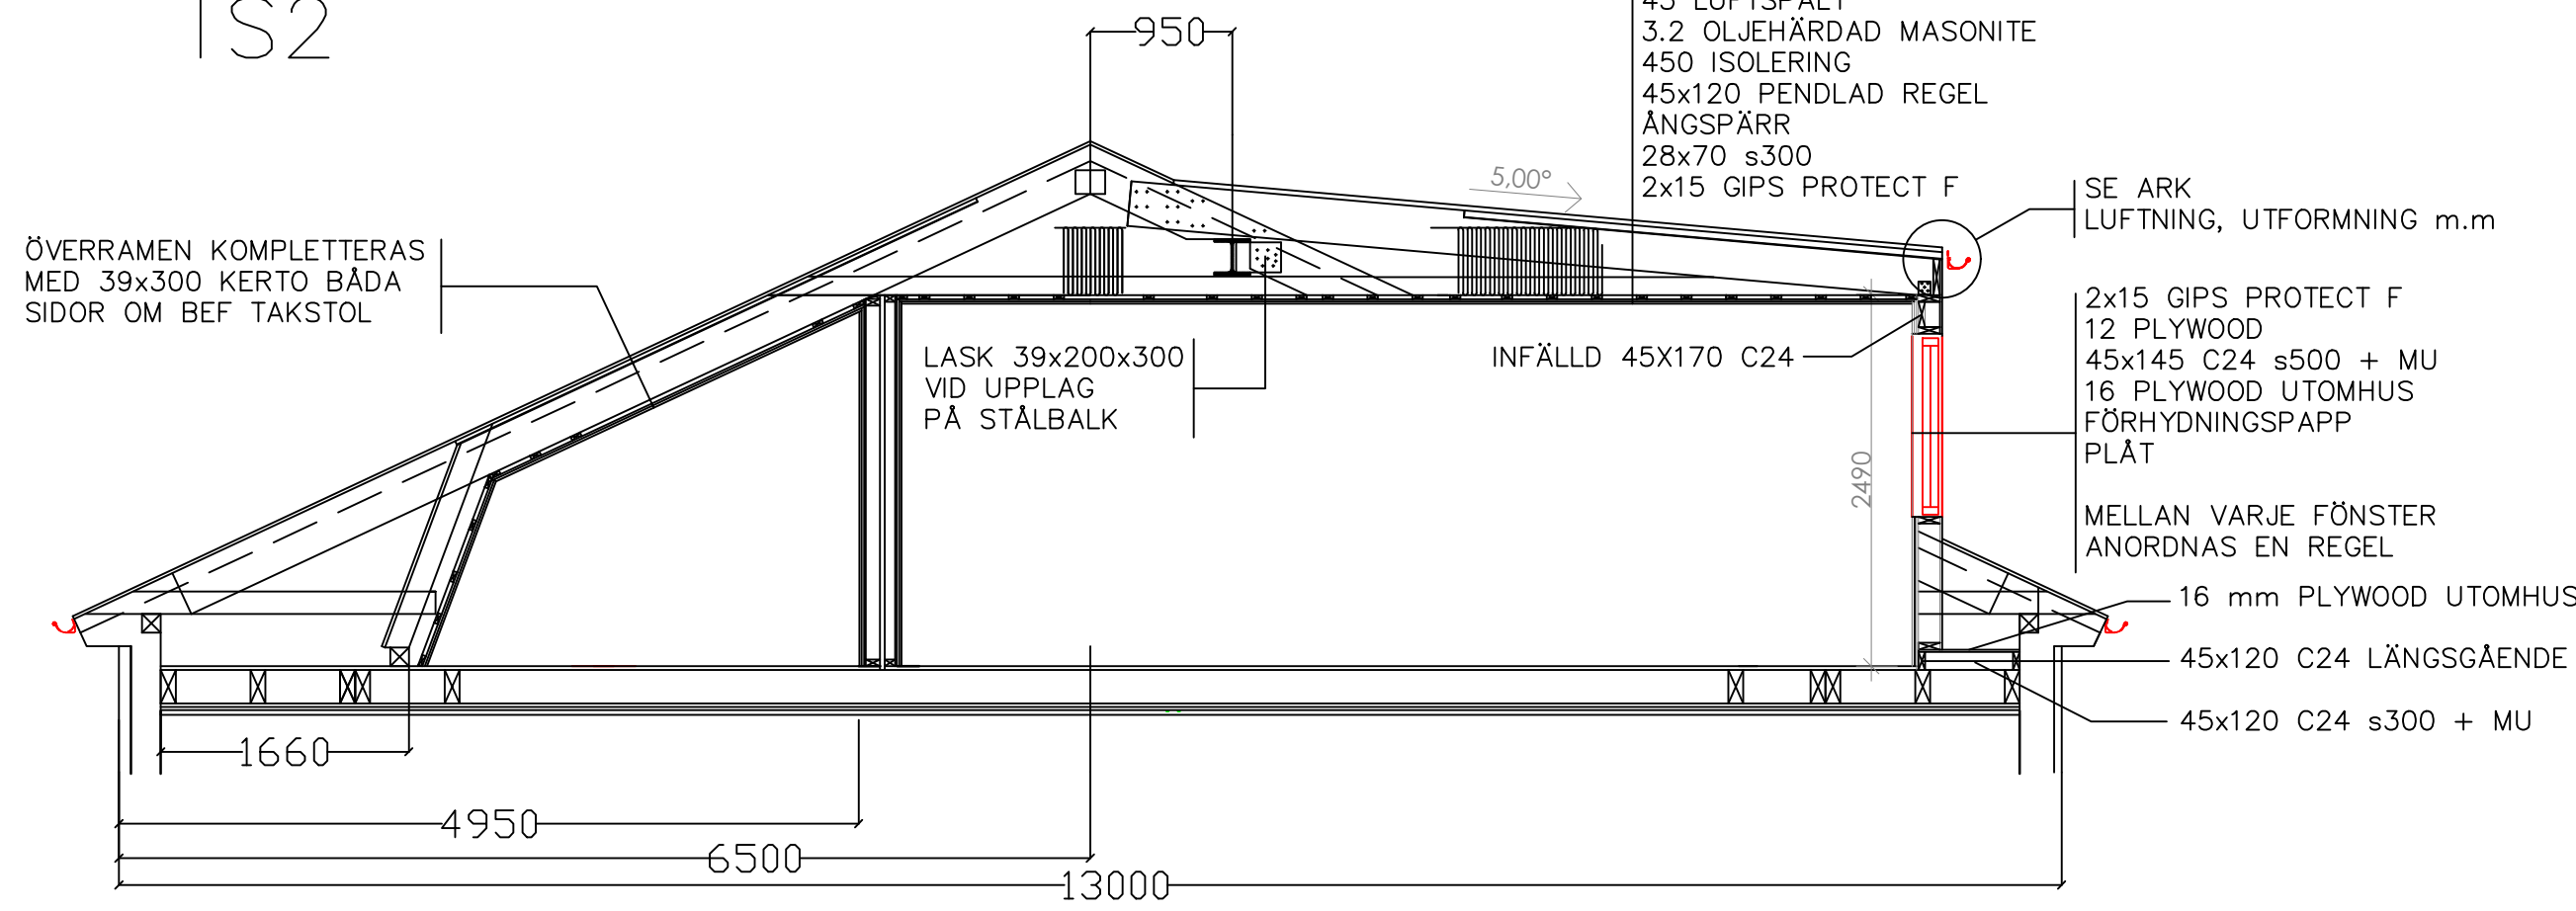

TS1

JEJ BYGGKONSULT DALKANTSVÄGEN 12 141 41 HUDDINGE  070 – 370 85 94 jej.byggkonsult@hotmail.com	OMBYGGNAD FLERBOSTADSHUS Kv PILSPETSEN 1 ÄNGBY STOCKHOLM			DATUM	2020–07–27
				ANSVARIG	JEJ
				SKALA	1:50 (A3)
	UPPDRAG	RITAD/KONSTRUERAD AV	HANDLÄGGARE	NUMMER	K3