


TS6

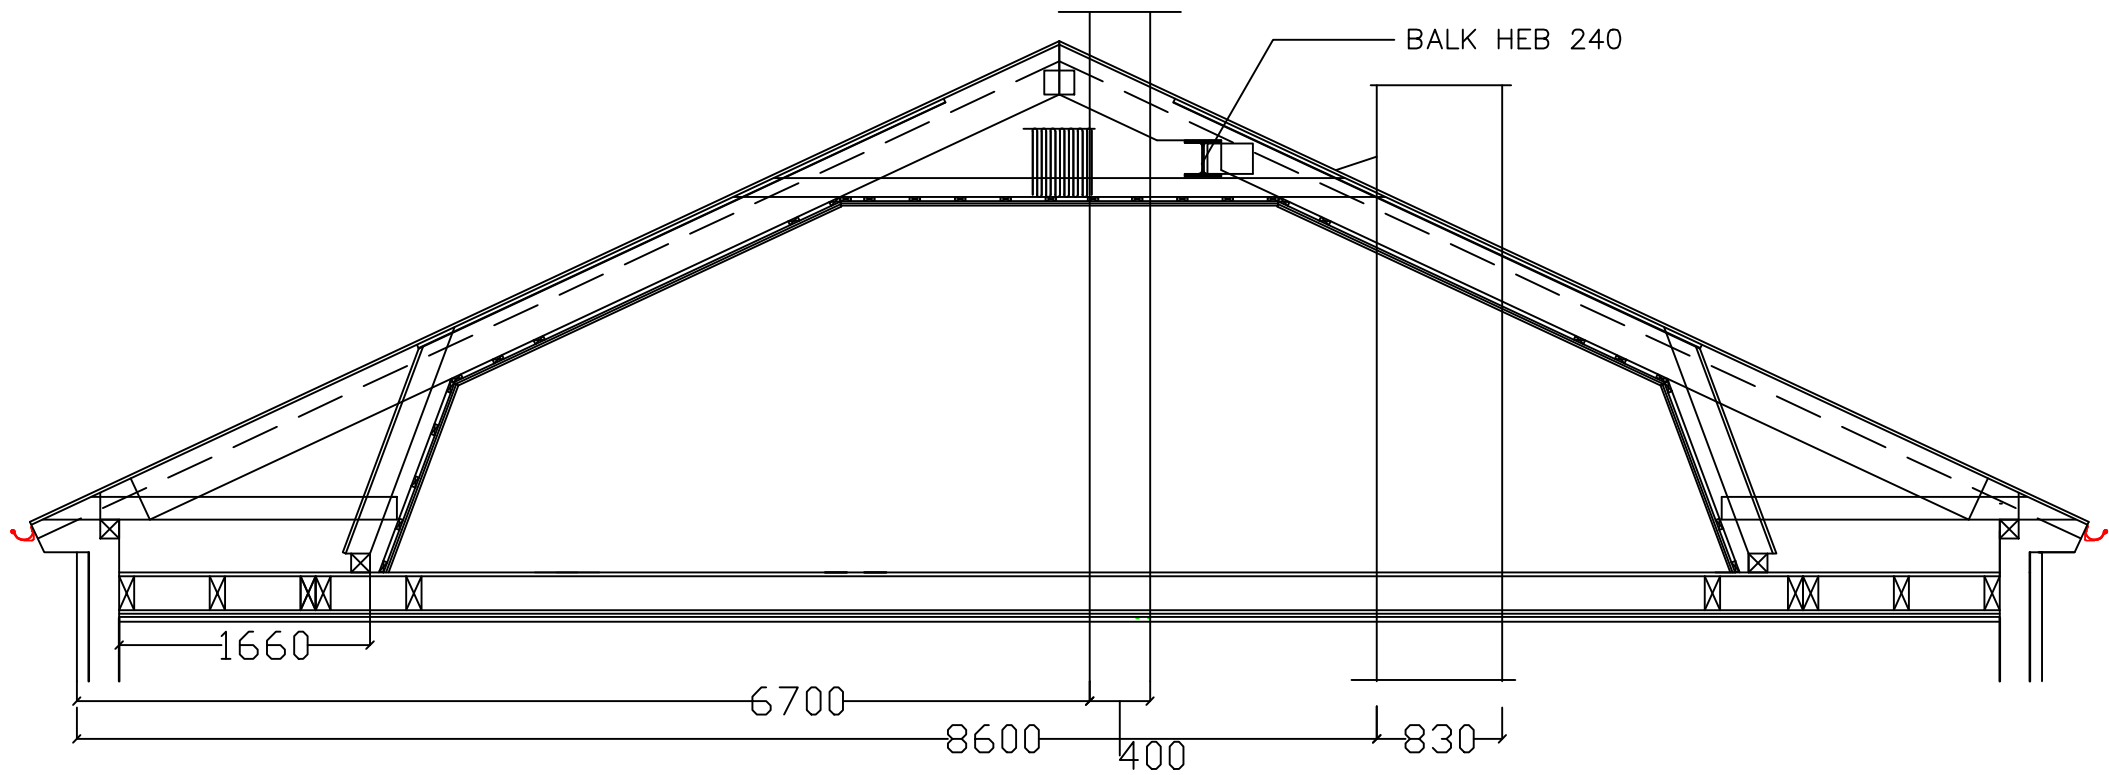

TS5

VIND

JEJ BYGGKONSULT DALKANTSVÄGEN 12 141 41 HUDDINGE 070 – 370 85 94 jej.byggkonsult@hotmail.com					
	OMBYGGNAD FLERBOSTADSHUS Kv PILSPETSEN 1 ÄNGBY STOCKHOLM				DATUM 2020–07–27
					ANSVARIG JEJ
					SKALA 1:50 (A3)
	UPPDRAG	RITAD/KONSTRUERAD AV	HANDLÄGGARE	NUMMER K5	BET